


Fail: S:\Joonised projektid\Ajutine liikluskorraldus\DWG skeemid\2024\14176_TP_TL-1_Spordipealine_rattaretk_naabervaldades.dwg



Tingmärgid:

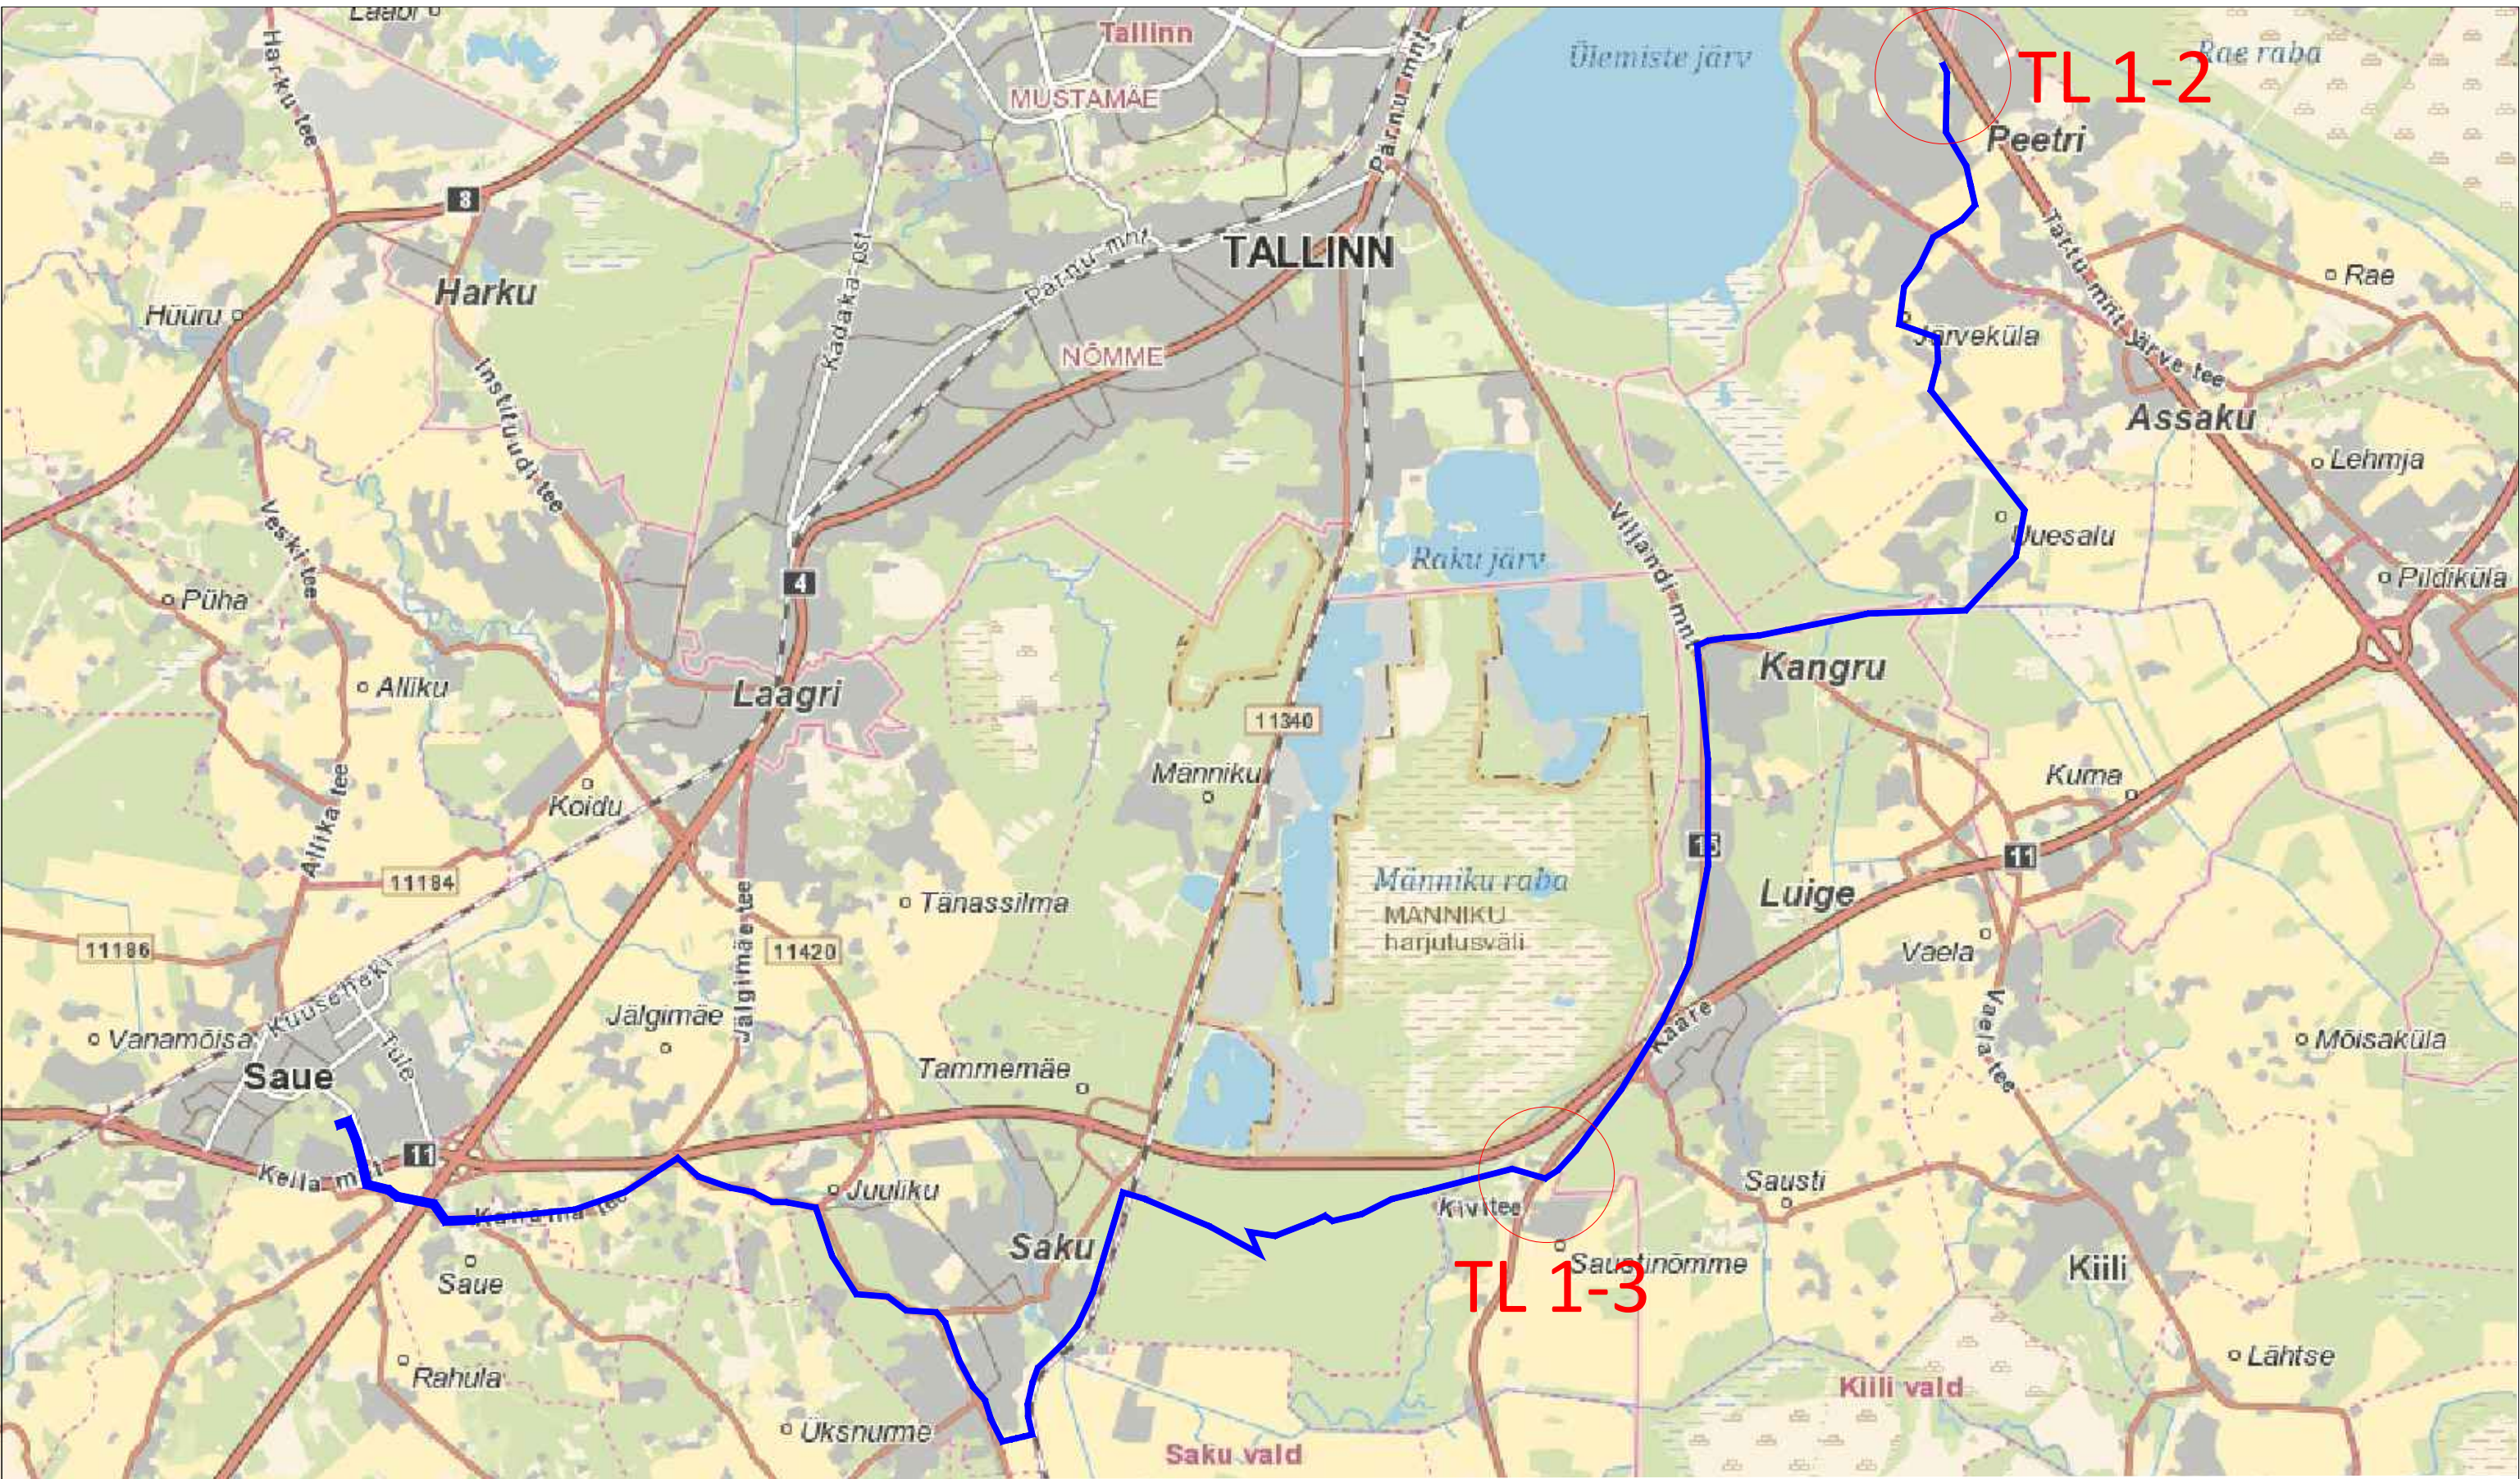

Võistluse marsruut

<div><div><div><div><div><div></div><div>SIGNAAL</div></div></div><div><div><div></div><div>AS Signaal TM</div></div><div><div><div>Liimi 3, Tallinn 10621</div><div>Tel 656 3532</div><div>signaal@signaal.ee</div><div>ELK000009, EEP002572</div></div></div></div></div></div></div>			Joonis Ajutise liikluskorralduse joonis		
			Projekt Spordipealinna rattaretk naabervaldades		
Projekteerija	C.Müür		Asukoht Peetri; Kangru; Luige; Saku; Saue, Harjumaa		
Projekteerija	K.Skljarova	Tel 5326 8672			
Assistent	A.Adamson		Tellija Aerobike Cycling Agency MTÜ; Harju maakond, Tallinn, Nõmme linnaosa, Aate tn 30b, 11616		
Kuupäev	23.09.2024	Mõõtkava	Töö nr	Staadium	Joonise nr [nr-leht(lehti)]
			14176	Tööprojekt	TL-1-1(3)