


11275 Hirvli-Vahastu tee

0.812 km

35203:003:0124

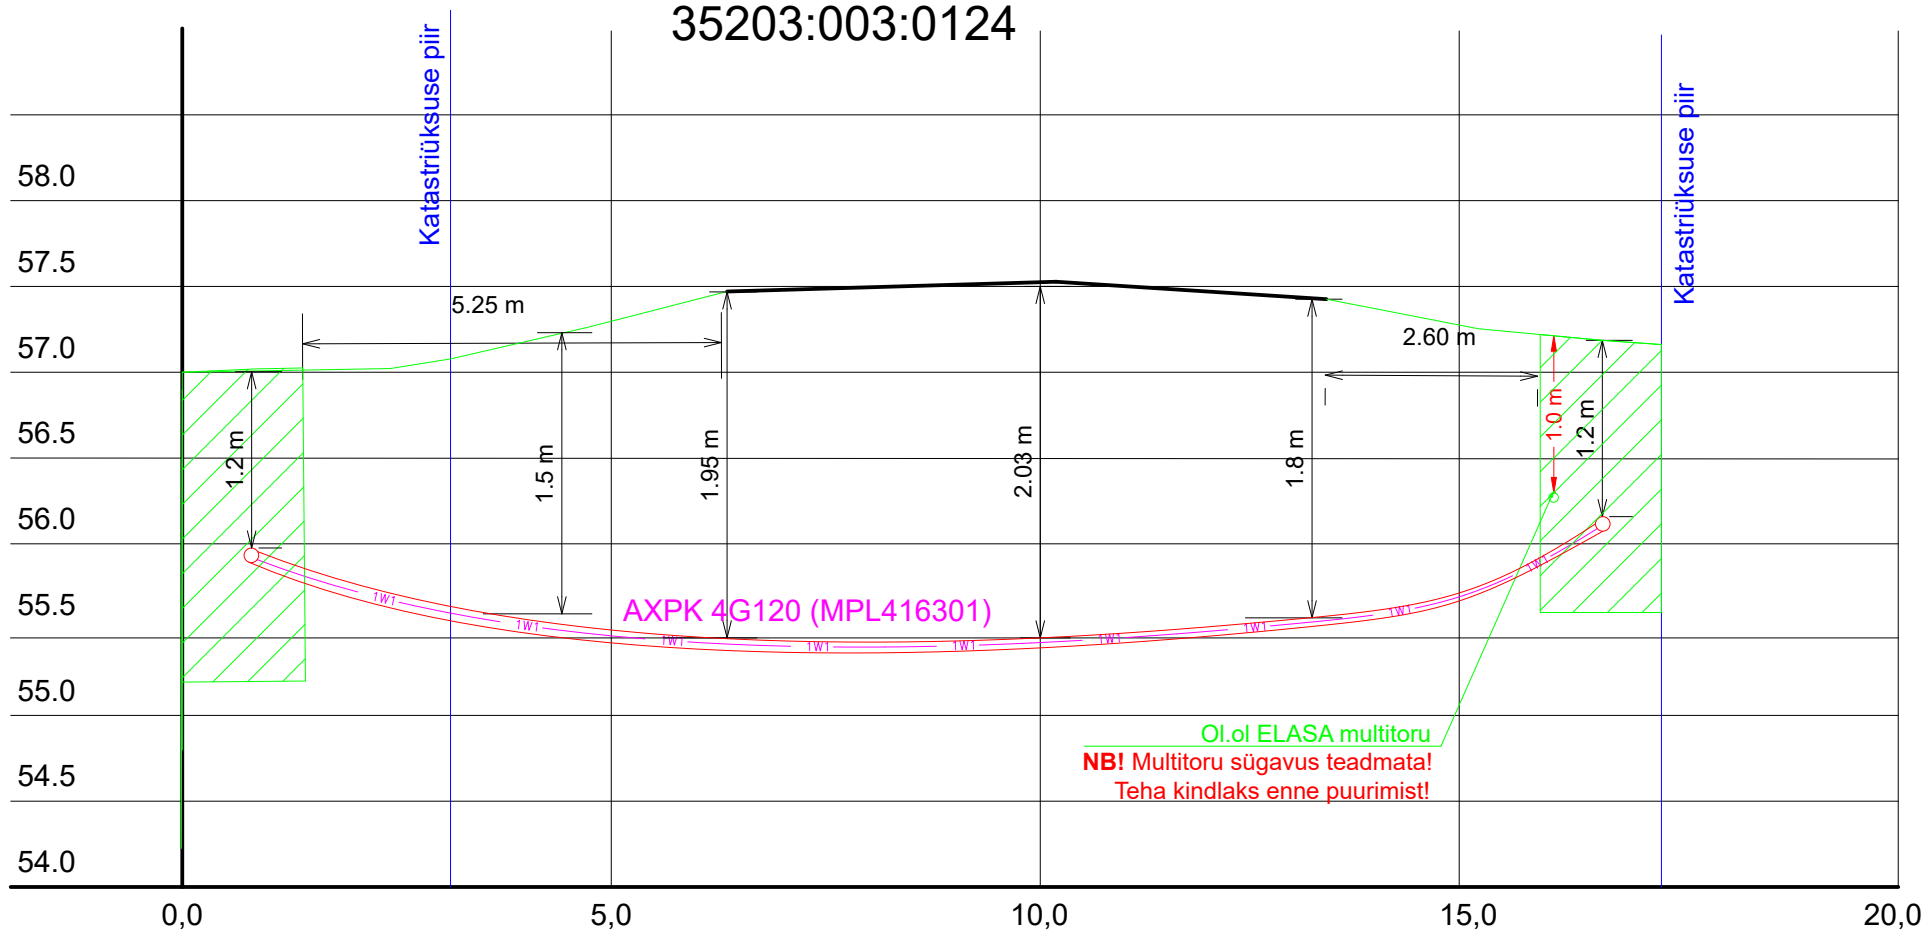

Rajatav maakaabel kaitsetorus kinniselt 1250N



Rajatav maakaabel kaitsetorus lahtiselt 750N



Puurimise stardi- ja lõpukaevik

Tellija:	Enefit	enersense	Address: Mõigu 3, Tallinn 10112	Kuupäev: 20.11.2022
			Reg. nr: 11445550	Töö nr: 44/0134
Töö nimetus:	Sirmikmäe liitumine madalpingel Hirvli küla, Kuusalu vald, Harjumaa LE0134		E-mail: egle.ninep@enersense.com Tel nr: +372 5597 1898	Joon nr: 003
Joonise nimetus:	Ristumine riigiteega nr 11275		Projekteeris: Egle Ninep-Kaselt Kontrollis: Liina Randvoo	Möötkava:-