




ÜKSIKELAMU HOONE
KOORDINAADID L-EST

1	Y= 589 997 160	X= 6 593 282 258
2	Y= 590 002 144	X= 6 593 277 113
3	Y= 590 003 321	X= 6 593 278 262
4	Y= 590 006 304	X= 6 593 275 182
5	Y= 590 005 123	X= 6 593 274 038
6	Y= 590 008 278	X= 6 593 270 780
7	Y= 590 000 955	X= 6 593 282 687
8	Y= 589 996 937	X= 6 593 267 835
9	Y= 589 996 219	X= 6 593 267 139
10	Y= 589 991 874	X= 6 593 271 625
11	Y= 589 992 593	X= 6 593 272 321
12	Y= 589 989 837	X= 6 593 275 165

PIIRDEAJA
KOORDINAADID L-EST

1	Y= 589 945 461	X= 6 593 279 248
2	Y= 590 013 804	X= 6 593 310 149
3	Y= 590 006 714	X= 6 593 215 978

35301:001:0036
Paju

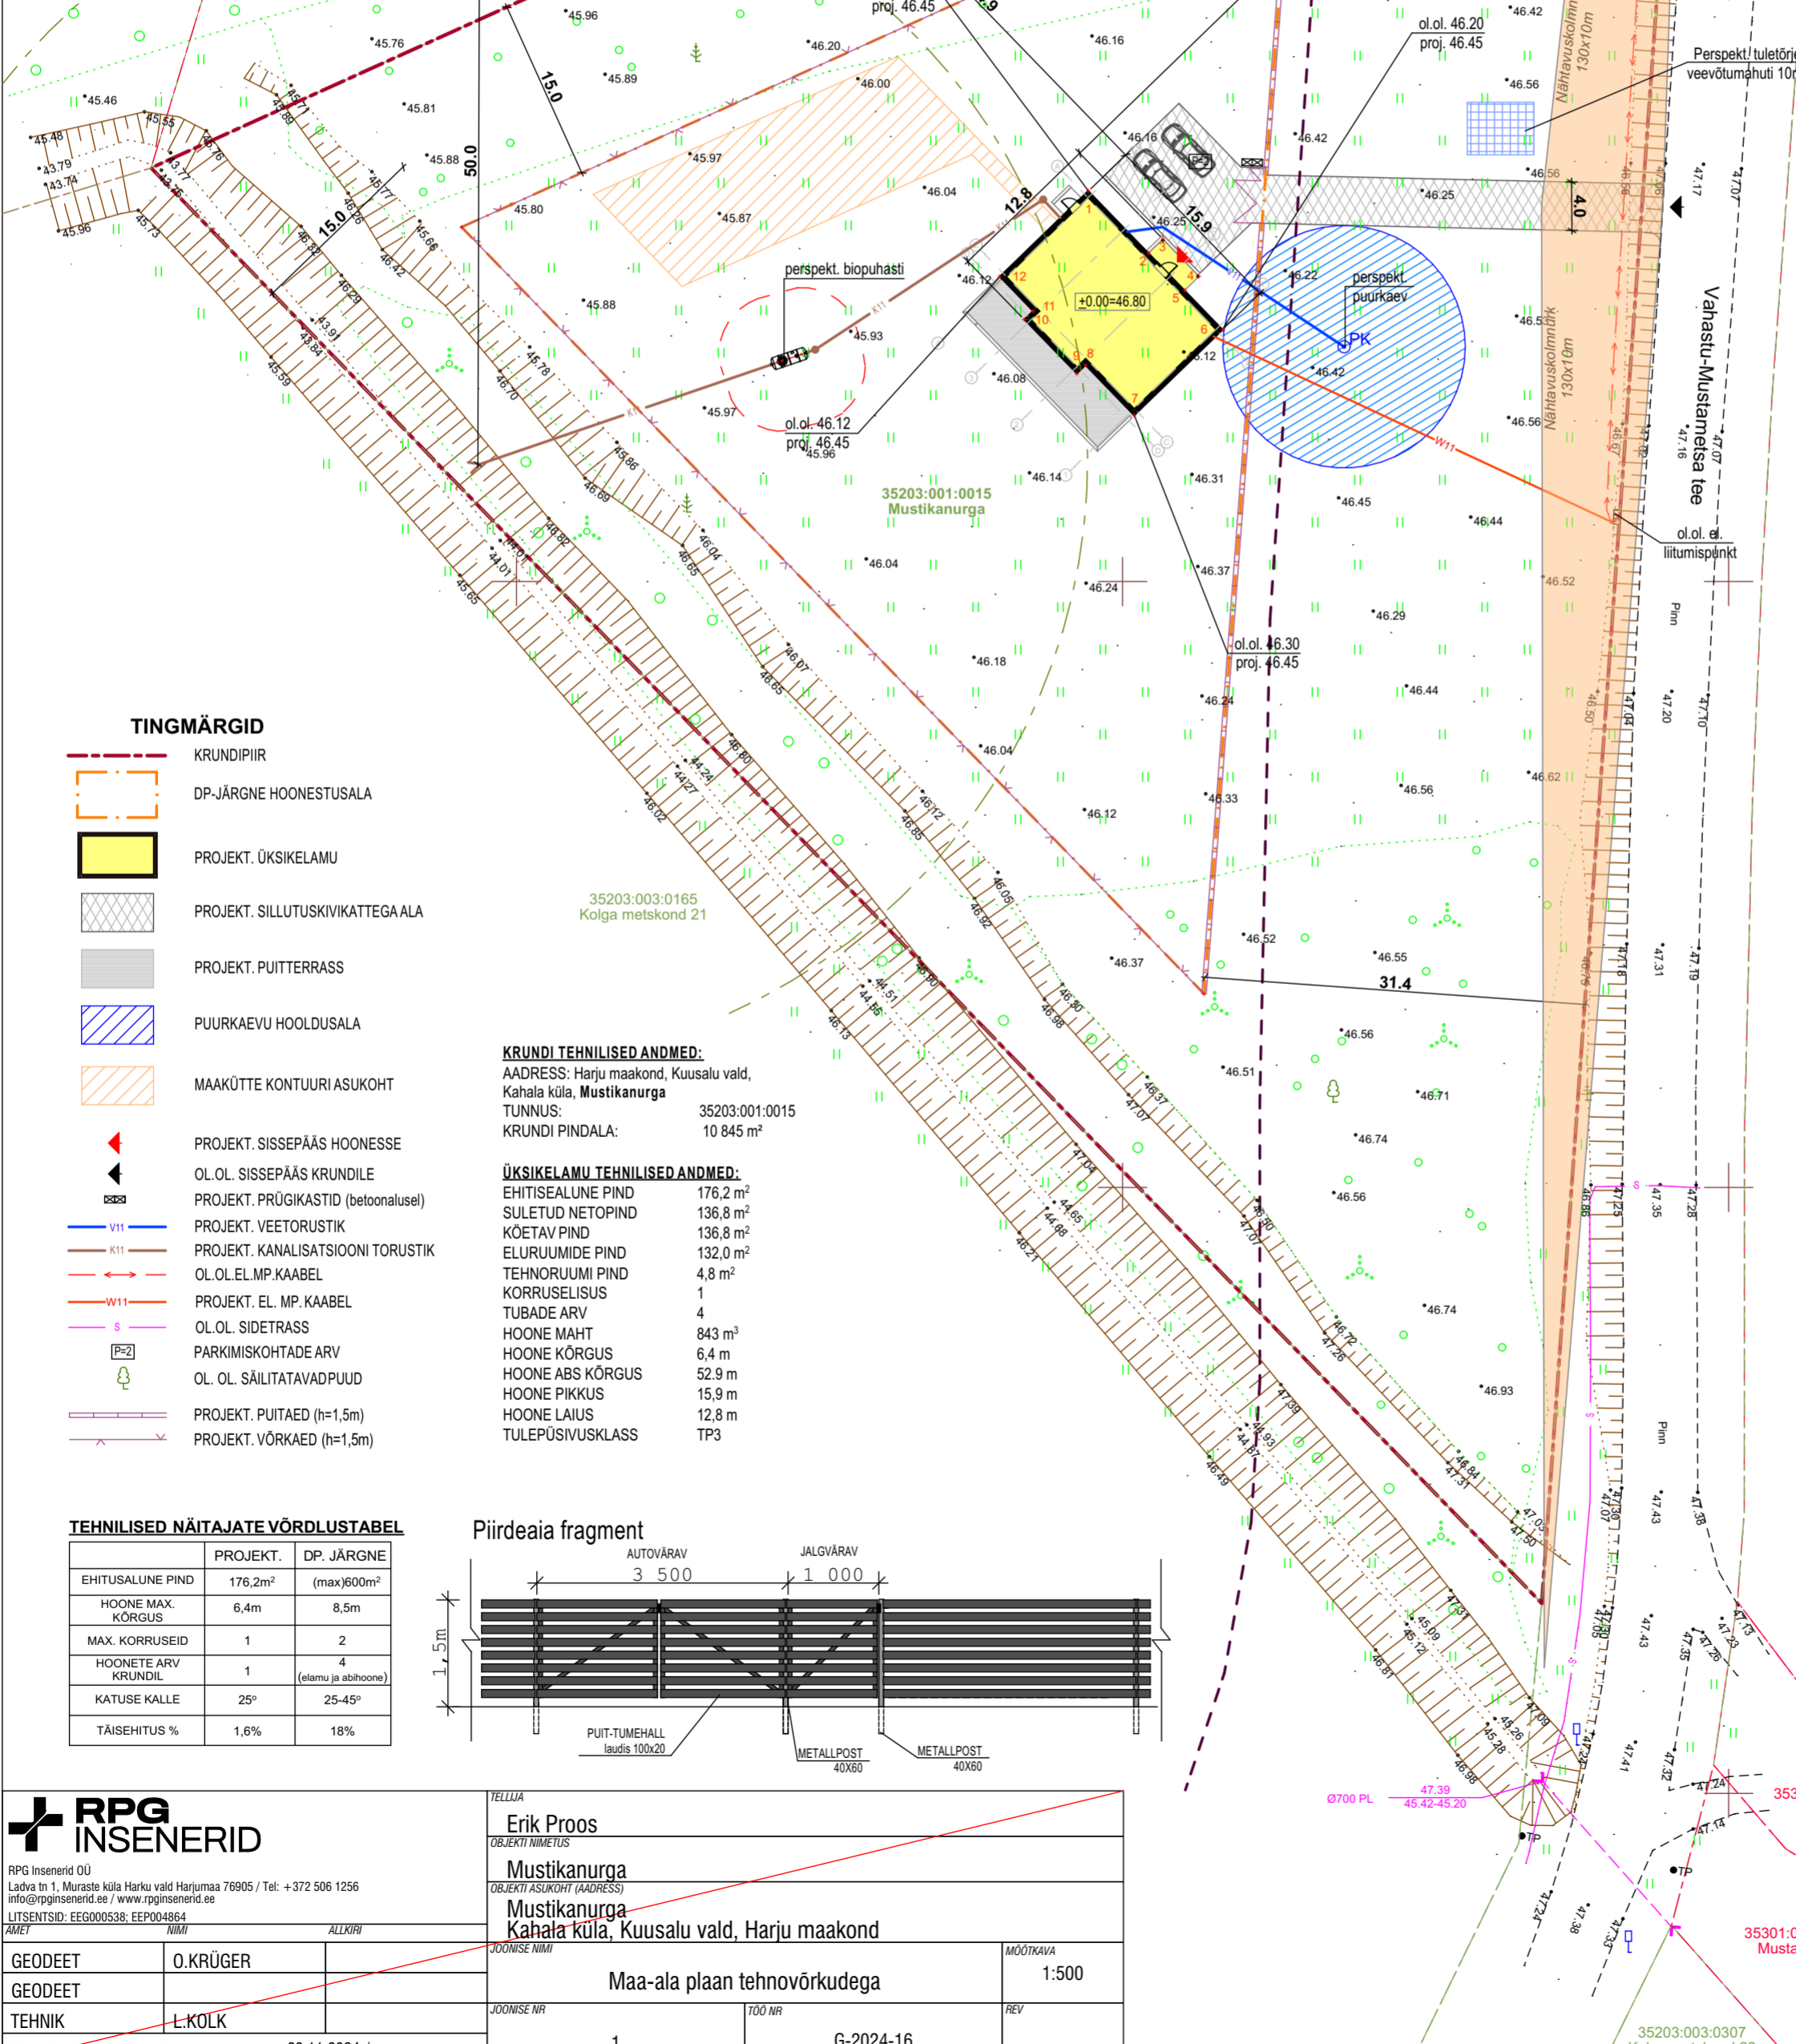

35301:001:1988
Kuretiiva

35301:001:1989
Kurepesa

35301:001:1987
Kure tee

35301:001:1990
Mustametsa

TINGMÄRGID

- KRUNDIPIIR
- DP-JÄRGNE HOONESTUSALA
- PROJEKT. ÜKSIKELAMU
- PROJEKT. SILLUTUSKIVIKATTEGAALA
- PROJEKT. PUITTERRASS
- PUURKAEVU HOOLDUSALA
- MAAKÜTTE KONTOURI ASUKOHT
- PROJEKT. SISSEPÄAS HOONESSE
- OL. OL. SISSEPÄAS KRUNDILE
- PROJEKT. PRÜGIKASTID (betoonalusel)
- PROJEKT. VEETORUSTIK
- PROJEKT. KANALISATSIOONI TORUSTIK
- OL. OL. EL. MP. KAABEL
- PROJEKT. EL. MP. KAABEL
- OL. OL. SIDETRASS
- PARKIMISKOHTADE ARV
- OL. OL. SÄILITATAVADPUUD
- PROJEKT. PUITAED (h=1,5m)
- PROJEKT. VÕRKAED (h=1,5m)

KRUNDI TEHNILISED ANDMED:

ADDRESS: Harju maakond, Kuusalu vald, Kahala küla, Mustikanurga
 TUNNUS: 35203:001:0015
 KRUNDI PINDALA: 10 845 m²


ÜKSIKELAMU TEHNILISED ANDMED:

EHITISEALUNE PIND 176,2 m²
 SULETUD NETOPIND 136,8 m²
 KÕETAV PIND 136,8 m²
 ELURUUMIDE PIND 132,0 m²
 TEHNORUUMI PIND 4,8 m²
 KORRUSELISUS 1
 TUBADE ARV 4
 HOONE MAHT 843 m³
 HOONE KÕRGUS 6,4 m
 HOONE ABS KÕRGUS 52,9 m
 HOONE PIKUS 15,9 m
 HOONE LAIUS 12,8 m
 TULEPÜSIVUSKLASS TP3

TEHNILISED NÄITAJATE VÕRDLUSTABEL

	PROJEKT.	DP. JÄRGNE
EHITISALUNE PIND	176,2m ²	(max)600m ²
HOONE MAX. KÕRGUS	6,4m	8,5m
MAX. KORRUSEID	1	2
HOONETE ARV KRUNDIL	1	4 (elamu ja abihone)
KATUSE KALLE	25°	25-45°
TAISEHITUS %	1,6%	18%

Piirdeaja fragment

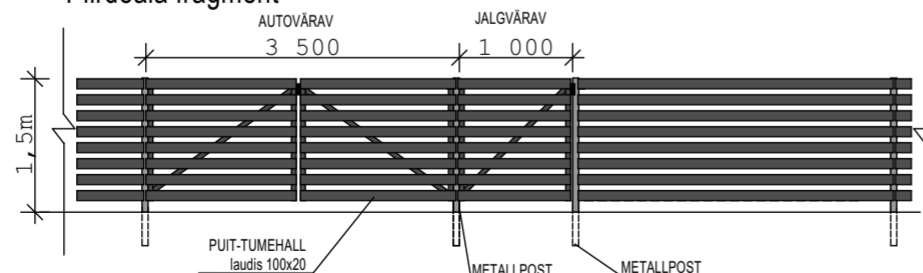

RPG Insenerid OÜ
 Ladva tn 1, Muraste küla Harku vald Harjumaa 76905 / Tel: +372 506 1256
 info@rpginsenerid.ee / www.rpginsenerid.ee
 LITSENTSID: EEG000538; EEP004864

TELLIJAL

Erik Proos

OBJEKTI NIMETUS

Mustikanurga

OBJEKTI ASUKOHT (ADDRESS)

Mustikanurga
Kahala küla, Kuusalu vald, Harju maakond

GEODEET

O. KRÜGER

MOÖTKAVA

Maa-ala plaan tehnoorkudega

GEODEET

L. KOLK

MOÖTKAVA

1:500

TEHNIK

L. KOLK

JOOINISE NR

1

Möödistatud / trükitud:

29.11.2024 (s(ed)time, 0, DD(MO.YYYY))

TÖÖ NR

G-2024-16

REV

1

MOÖTKAVA

1:500



KT Design OÜ, reg. nr. 14407395
 MTR reg. nr. EEP005080

Joonis: ASENDIPLAAN

Joonise nr: AR-4-01

Stadium: EELPROJEKT

Address: HARJU MAAKOND,
 KUUSALU VALD,
 KAHALA KÜLA, MUSTIKANURGA

Kuupäev:
 2/13/2025

Töö nr.
 20-2024

Möötkava:
 1:500

Objekt:
 ÜKSIKELAMU EELPROJEKT

Arhitekt:
 KÄTLIN TAMMEVESKI
 RAKENDUSARHITEKT, TASE 6

Vastutav arhitekt:
 MAARJA TOOMEMÄE
 DIPLOMEERITUD ARHITEKT, TASE 7