


Isikliku kasutusõiguse asendiplaan

Kinnistu nimi: Kärkla-Käina tee

Katastritunnus: 36802:002:1540

Asukoht: Käina alevik, Hiiumaa vald, Hiiumaa maakond

Crusta projekt OÜ töö nr 191218 / Geodeesia AP OÜ töö nr AP21\_063

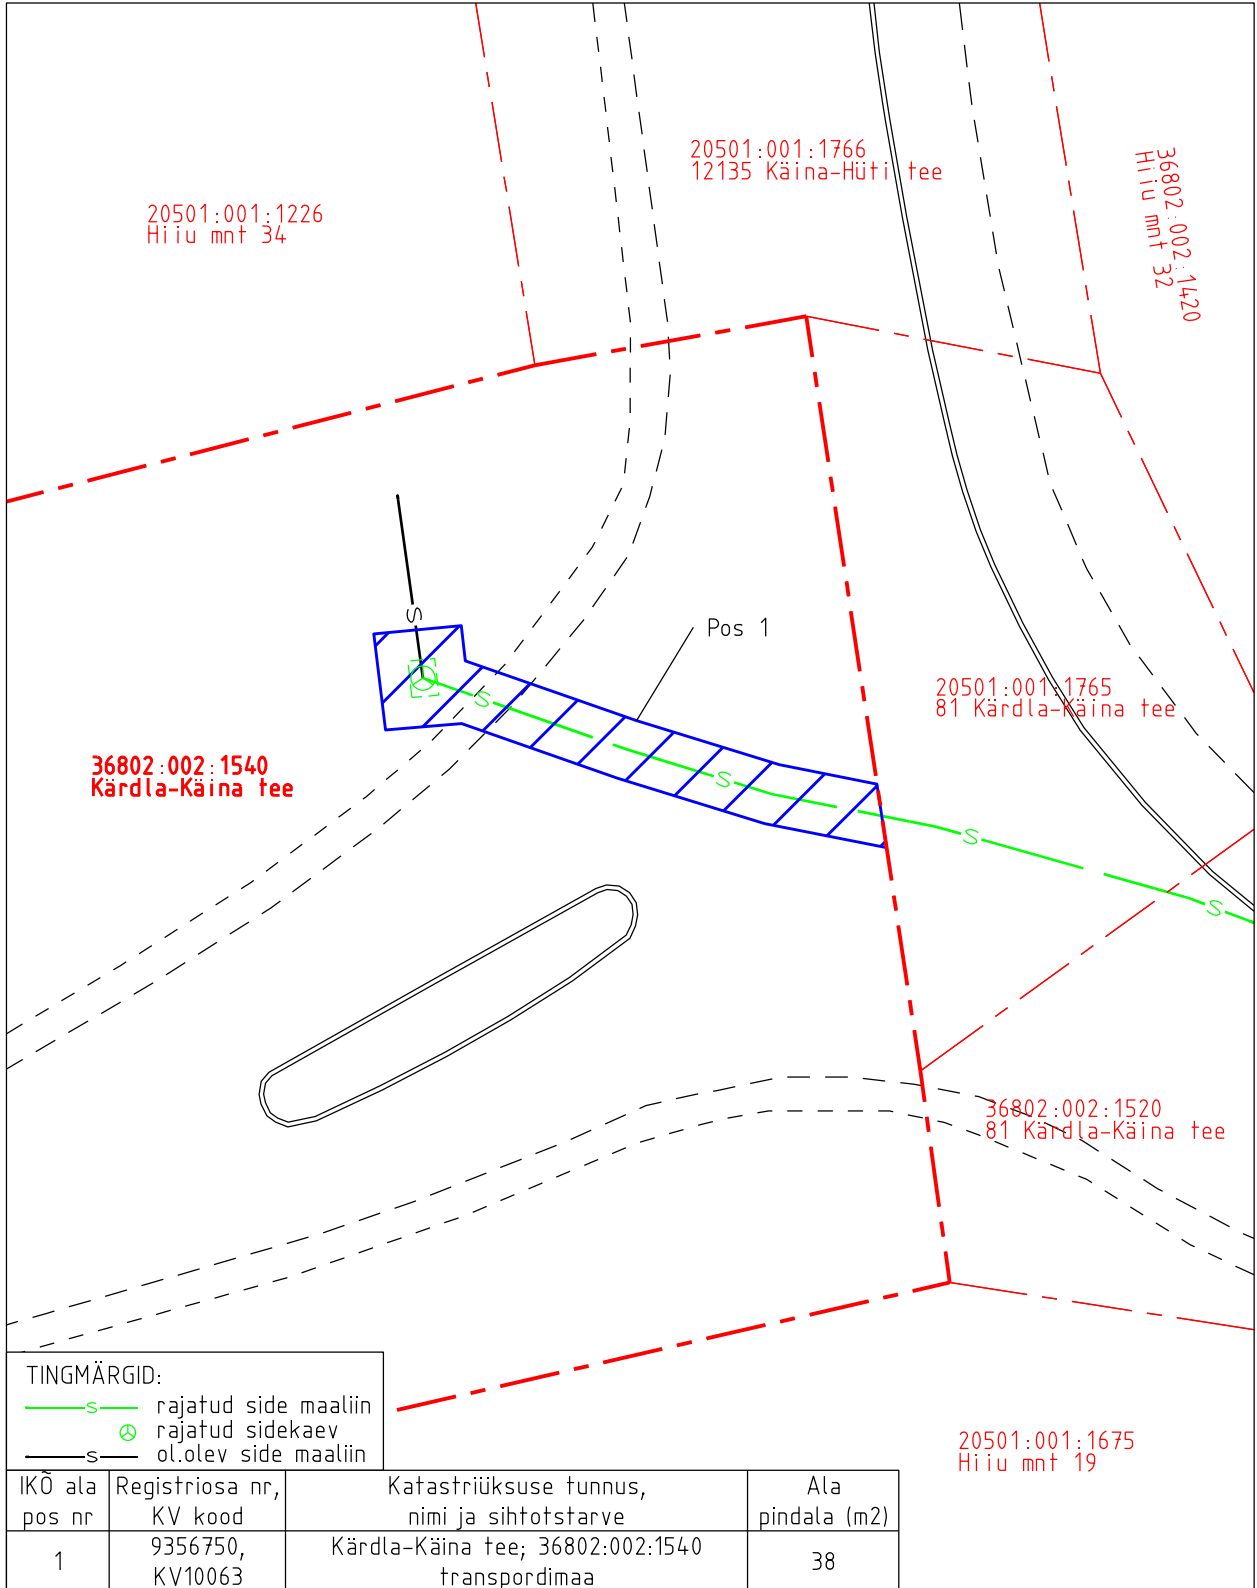

Isikliku kasutusõiguse pindala kokku ligikaudu 38 m<sup>2</sup>

Koormatava katastriüksuse piir

Katastriüksuste piirid

Plaan 1-1

M 1:250

Koostaja:

OÜ Kirjanurk