


Plaan 1-1

M 1:500

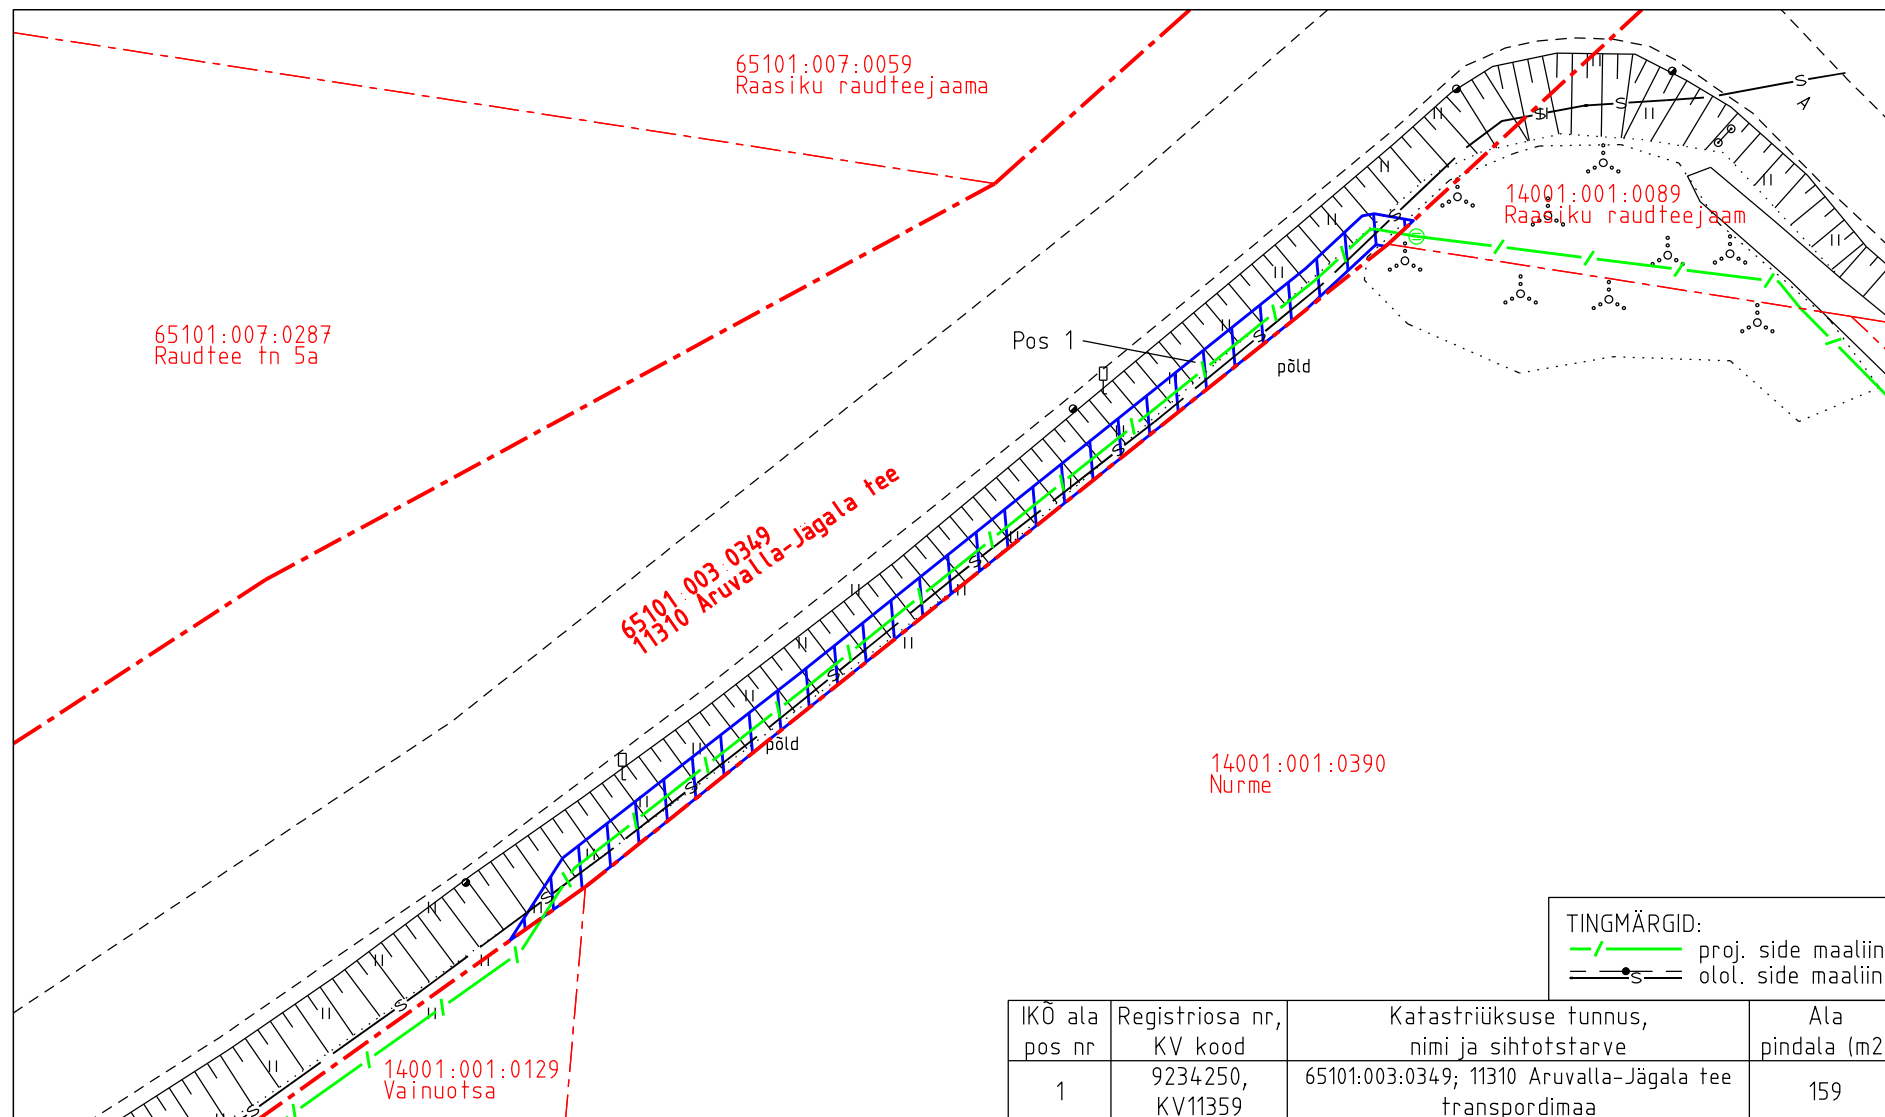

- Isikliku kasutusõiguse pindala kokku ligikaudu 159 m²
- Katastriüksuste piirid
- Koormatava katastriüksuse piir

Isikliku kasutusõiguse asendiplaan

Kinnistu nimi: 11310 Aruvalla-Jägala tee

Katastritunnus: 65101:003:0349

Asukoht: Raasiku alevik, Raasiku vald, Harju maakond

Kirjanurk OÜ töö nr 11160P

Linnakse küla sidevõrk

Koostaja:
OÜ Kirjanurk