

# Isikliku kasutusõiguse asendiplaan


Kinnistu nimi: 11313 Raasiku-Kehra tee

Katastritunnus: 14001:001:0205

Asukoht: Linnakse küla, Anija vald, Harju maakond

Kirjanurk OÜ töö nr 11160P

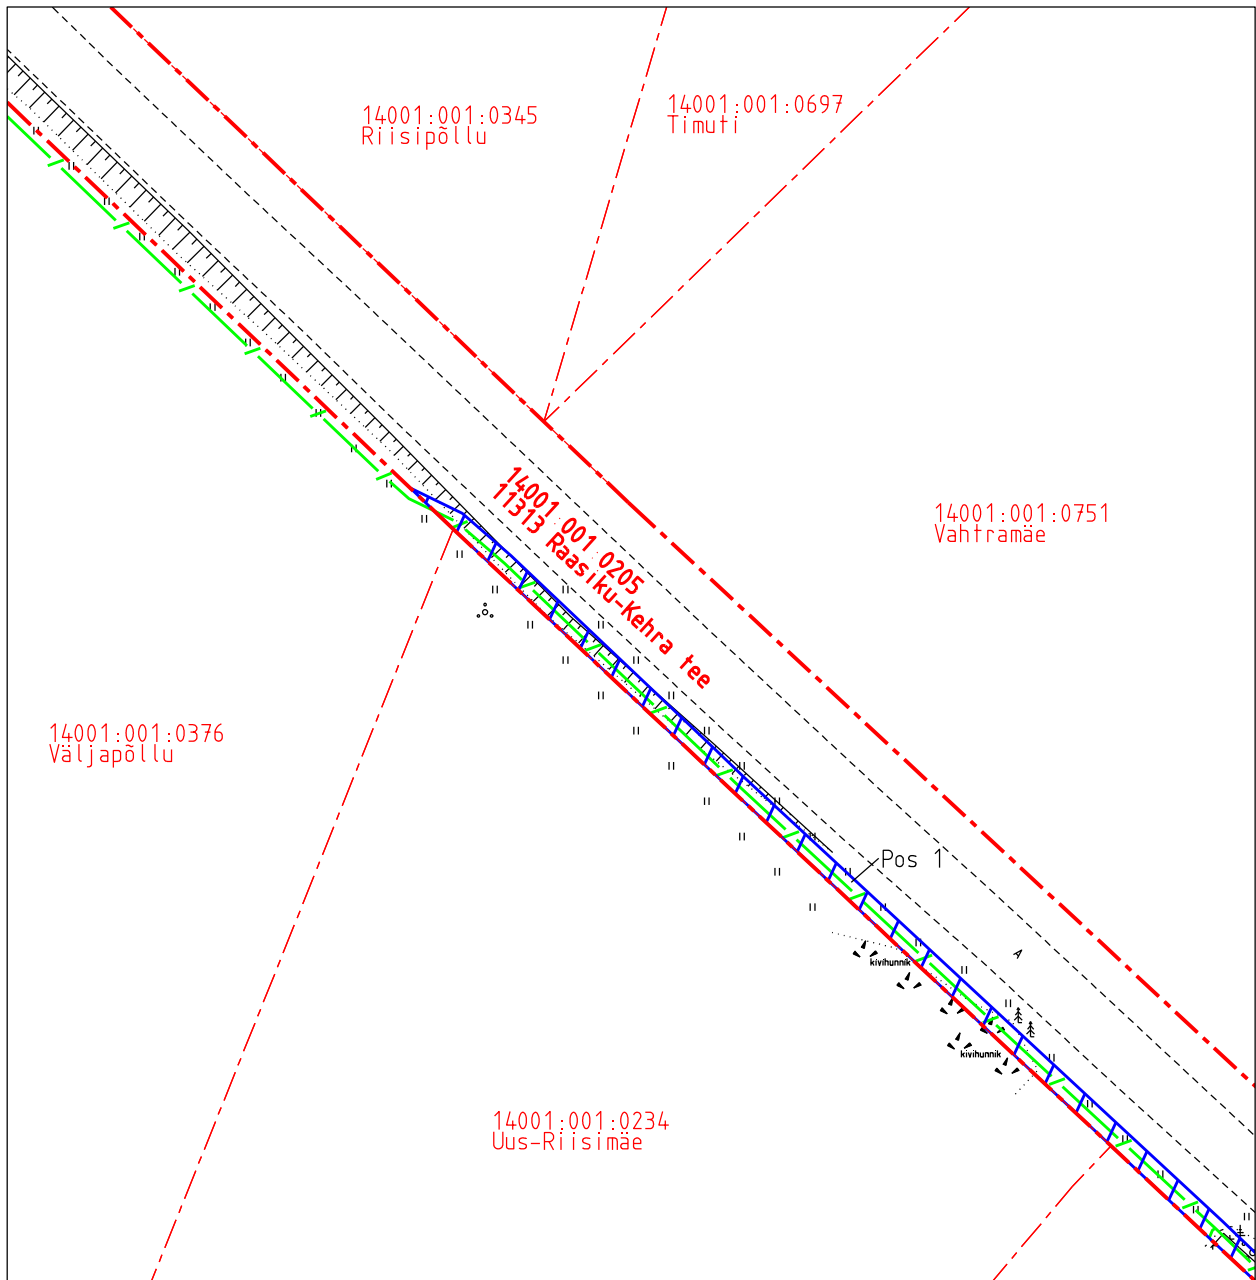


Linnakse küla sidevõrk



## TINGMÄRGID:

—/— proj. side maaliin

IKO ala pos nr	Registriosi nr, KV kood	Katastriüksuse tunnus, nimi ja sihtotstarve	Ala pindala (m2)
1	12287750, KV11230	14001:001:0205; 11313 Raasiku-Kehra tee transpordimaa	430

-  Isikliku kasutusõiguse pindala kokku ligikaudu 1600 m<sup>2</sup>
-  Koormatava katastriüksuse piir
-  Katastriüksuste piirid

Plaan 2-1

M 1:750

Koostaja:

OÜ Kirjanurk

Isikliku kasutusõiguse asendiplaan


Kinnistu nimi: 11313 Raasiku-Kehra tee

Katastritunnus: 14001:001:0205

Asukoht: Linnakse küla, Anija vald, Harju maakond

Kirjanurk OÜ töö nr 11160P

Linnakse küla sidevõrk

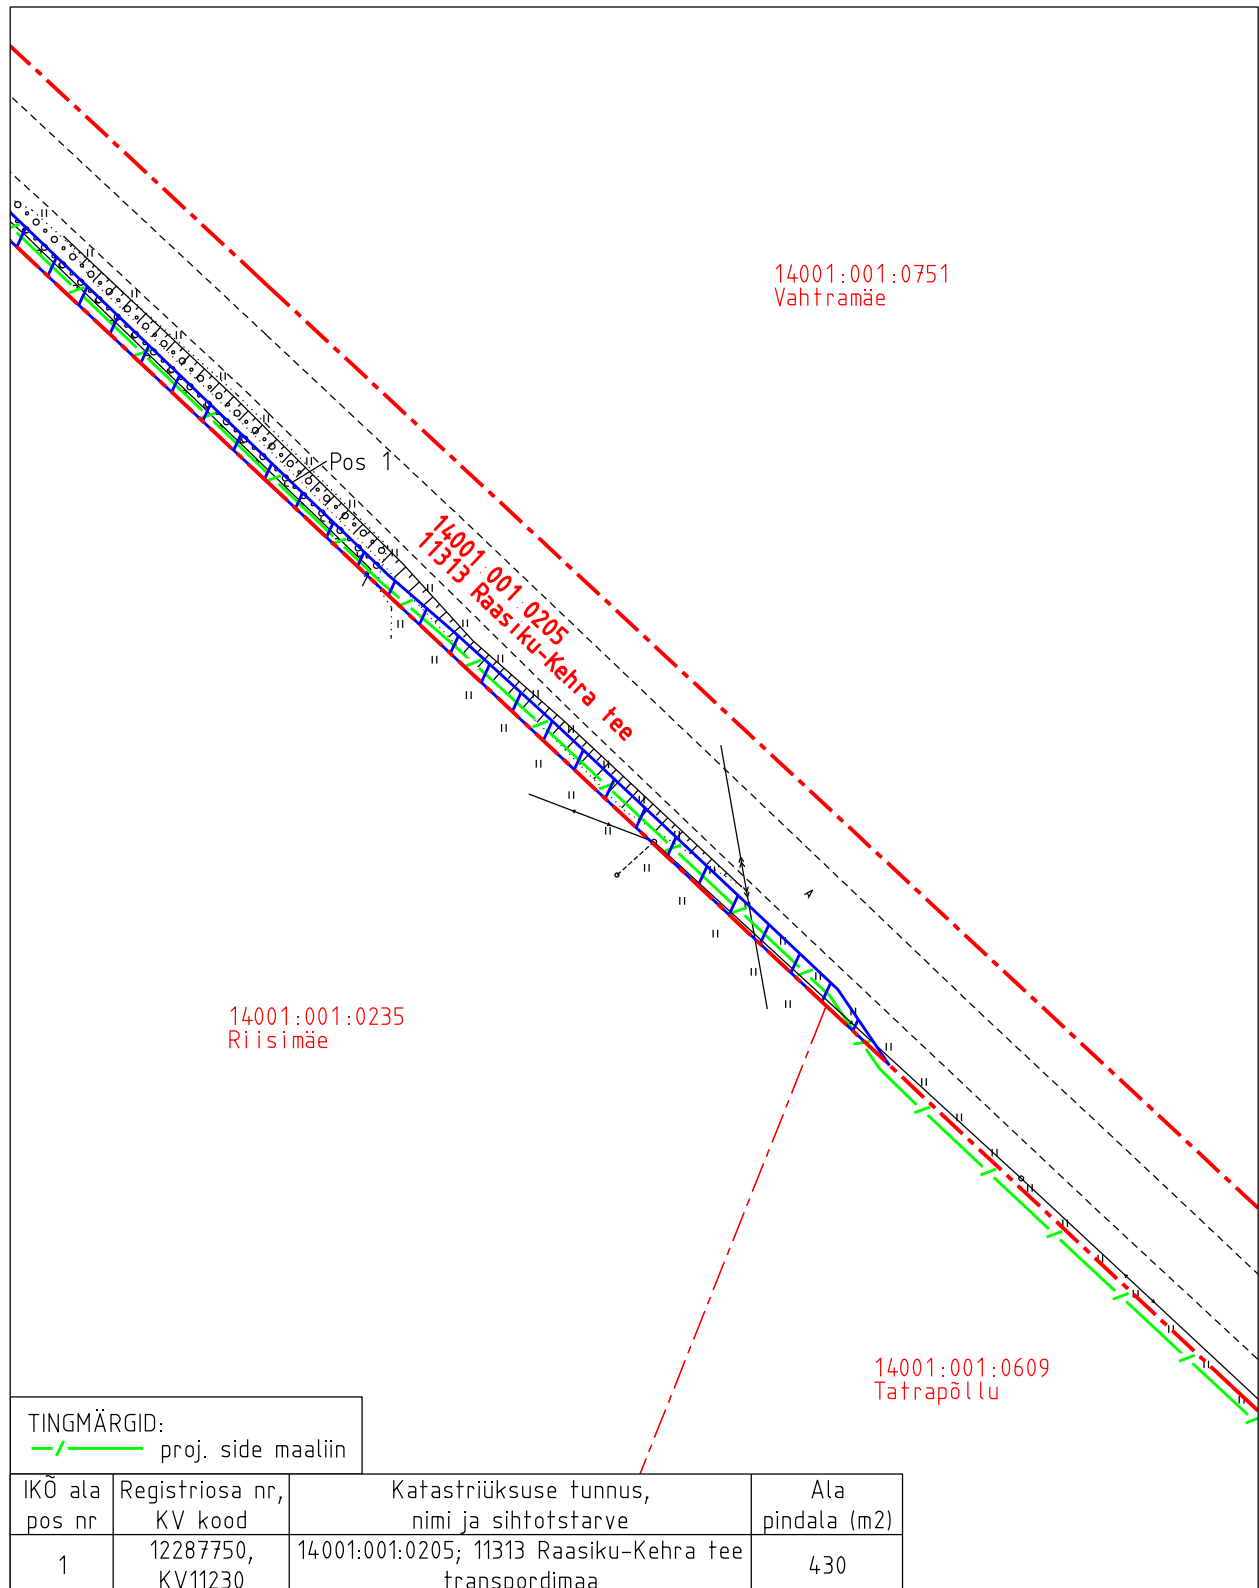

Isikliku kasutusõiguse pindala kokku ligikaudu 1600 m<sup>2</sup>

Koormatava katastriüksuse piir

Katastriüksuste piirid

Plaan 2-2

M 1:750

Koostaja:

OÜ Kirjanurk

Isikliku kasutusõiguse asendiplaan


Kinnistu nimi: 11313 Raasiku-Kehra tee

Katastritunnus: 14001:001:0205

Asukoht: Linnakse küla, Anija vald, Harju maakond

Kirjanurk OÜ töö nr 11160P

Linnakse küla sidevõrk

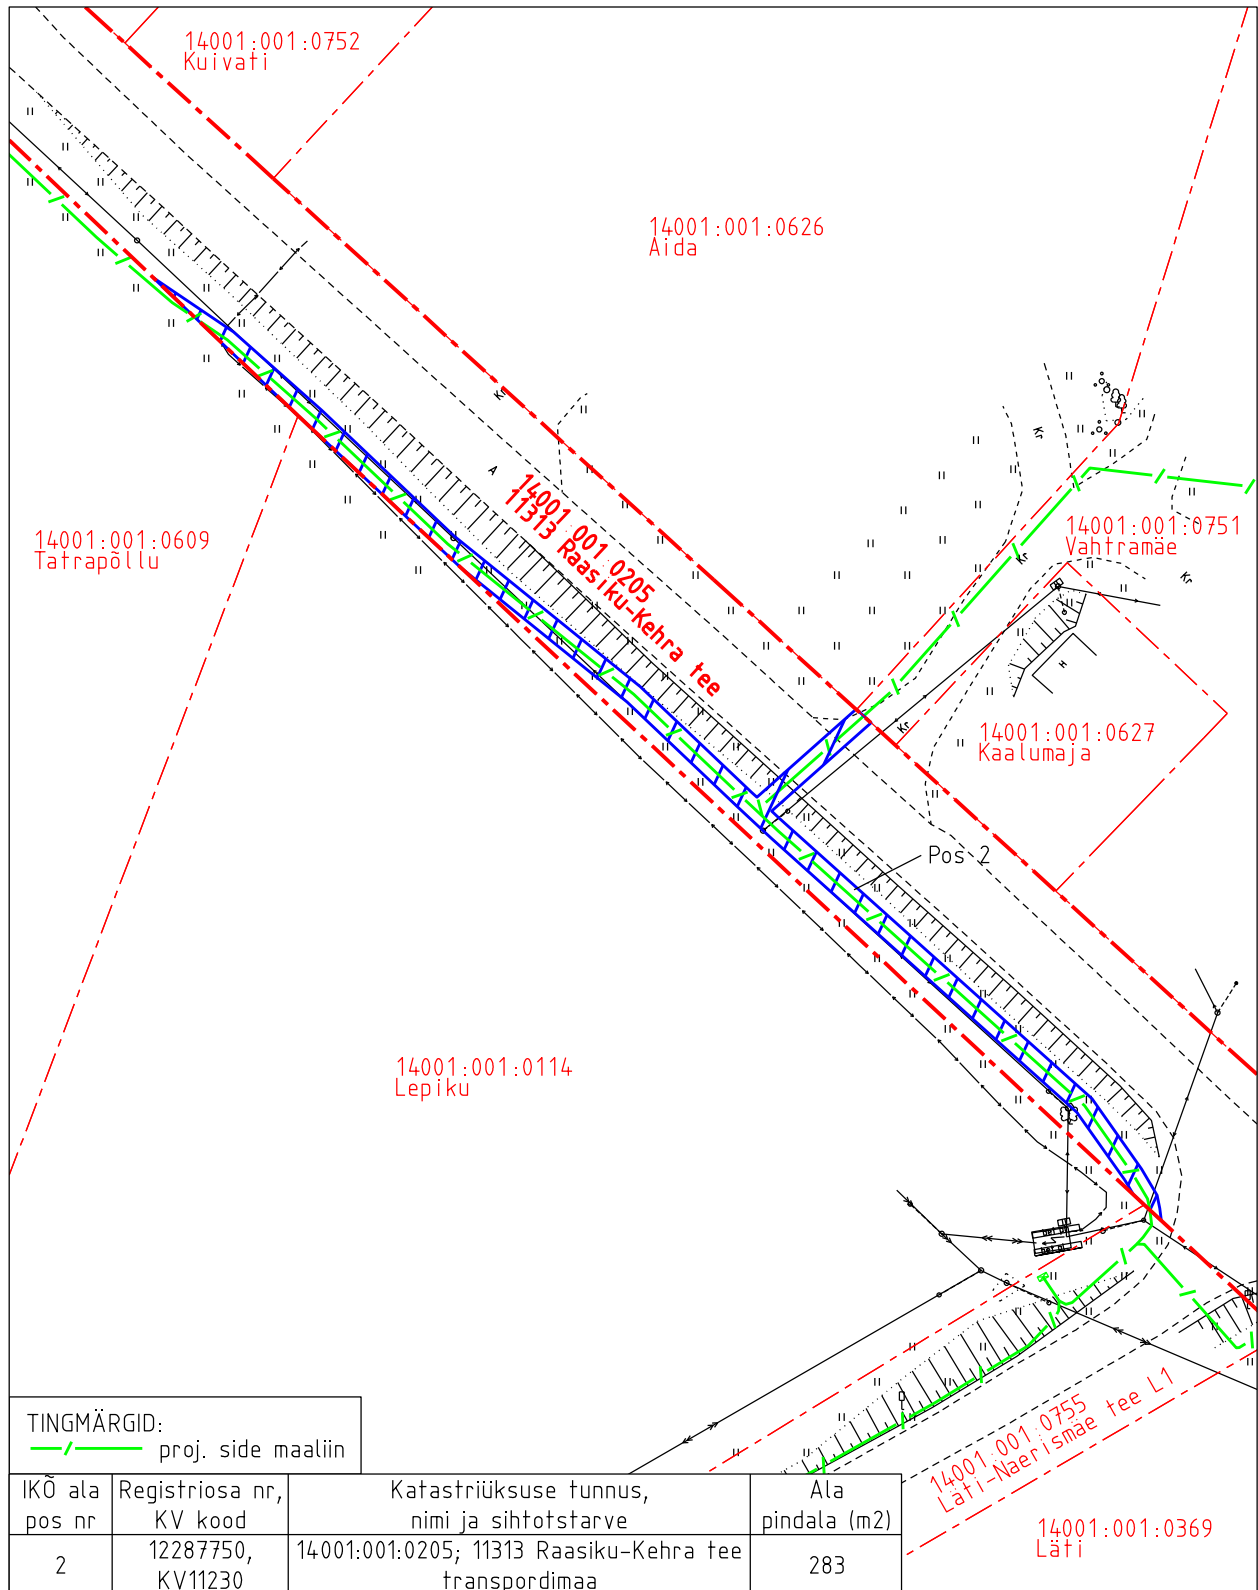

Isikliku kasutusõiguse pindala kokku ligikaudu 1600 m<sup>2</sup>

Koormatava katastriüksuse piir

Katastriüksuste piirid

Plaan 2-3

M 1:750

Koostaja:

OÜ Kirjanurk

# Isikliku kasutusõiguse asendiplaan


Kinnistu nimi: 11313 Raasiku-Kehra tee

Katastritunnus: 14001:001:0205

Asukoht: Linnakse küla, Anija vald, Harju maakond

Kirjanurk OÜ töö nr 11160P

Linnakse küla sidevõrk

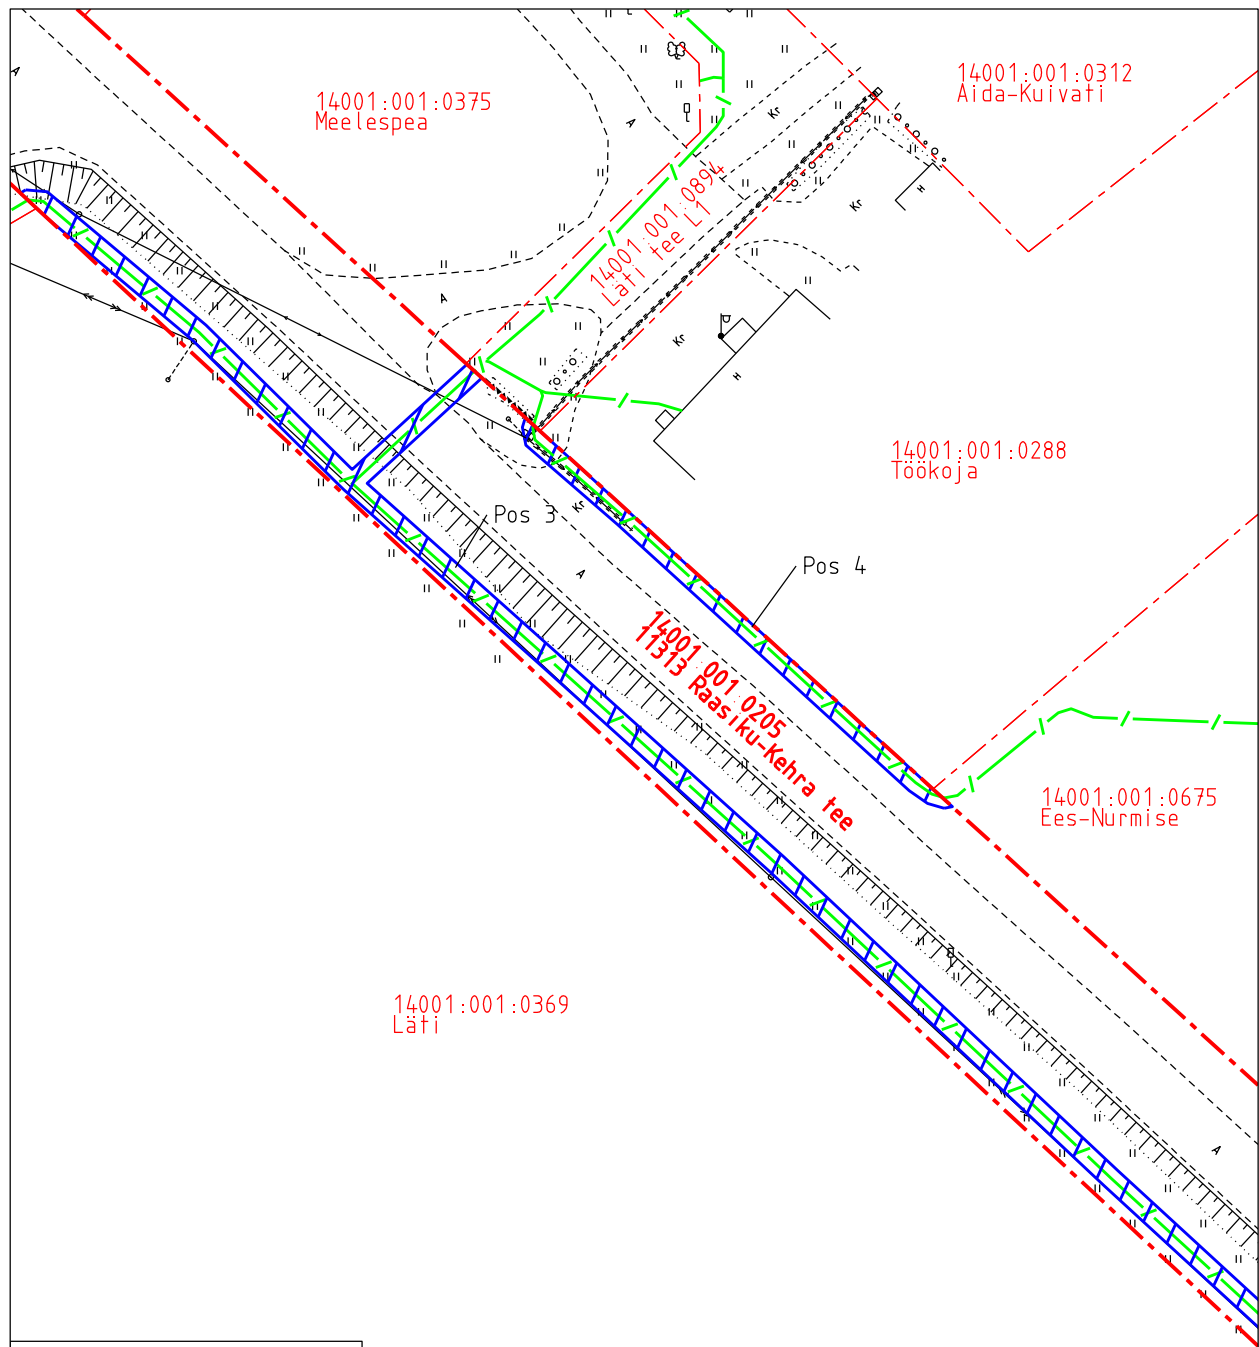

Isikliku kasutusõiguse pindala kokku ligikaudu 1600 m<sup>2</sup>

Koormatava katastriüksuse piir

Katastriüksuste piirid

Plaan 2-4

M 1:750

Koostaja:

OÜ Kirjanurk

# Isikliku kasutusõiguse asendiplaan


Kinnistu nimi: 11313 Raasiku-Kehra tee

Katastritunnus: 14001:001:0205

Asukoht: Linnakse küla, Anija vald, Harju maakond

Kirjanurk OÜ töö nr 11160P

Linnakse küla sidevõrk

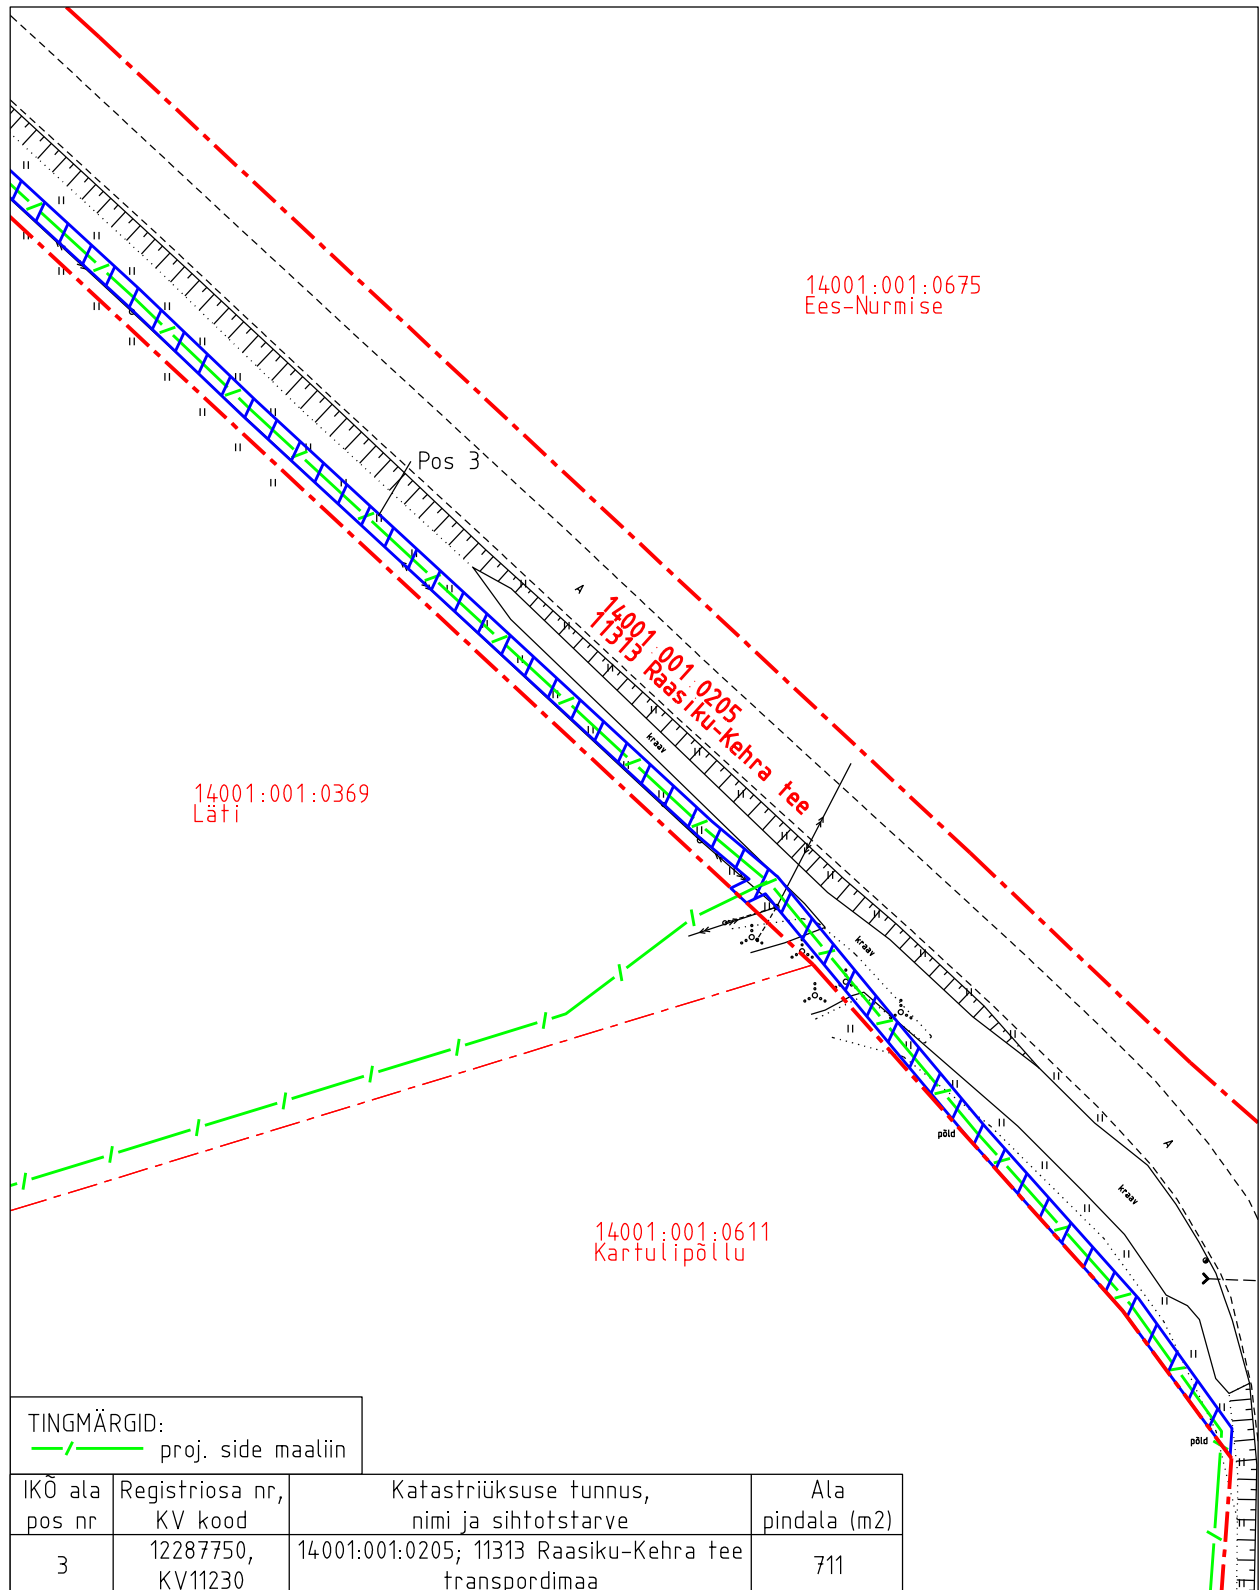

- Isikliku kasutusõiguse pindala kokku ligikaudu 1600 m<sup>2</sup>
- Koormatava katastriüksuse piir
- Katastriüksuste piirid

Plaan 2-5  
M 1:750

Koostaja:  
OÜ Kirjanurk

# Isikliku kasutusõiguse asendiplaan


Kinnistu nimi: 11313 Raasiku-Kehra tee

Katastritunnus: 14001:001:0205

Asukoht: Linnakse küla, Anija vald, Harju maakond

Kirjanurk OÜ töö nr 11160P

Linnakse küla sidevõrk

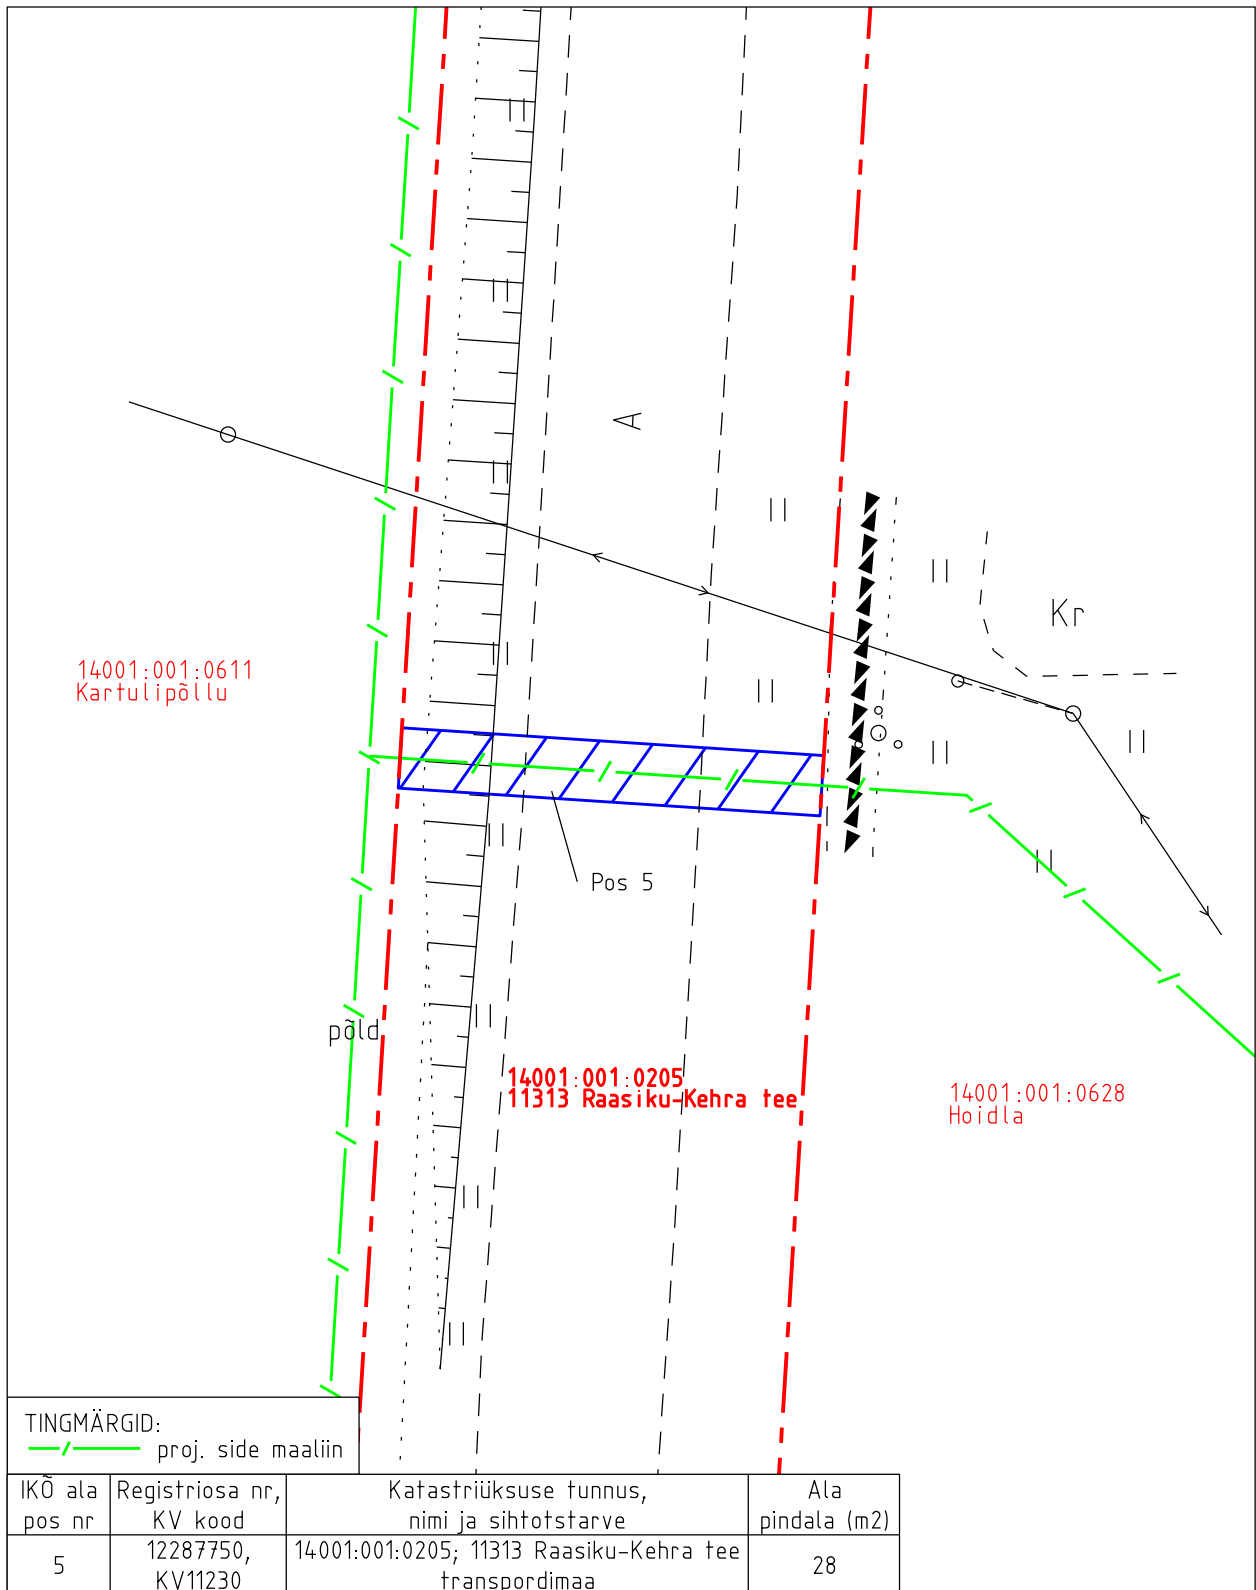

- Isikliku kasutusõiguse pindala kokku ligikaudu 1600 m<sup>2</sup>
- Koormatava katastriüksuse piir
- Katastriüksuste piirid

Plaan 2-6  
M 1:250

Koostaja:  
OÜ Kirjanurk

# Isikliku kasutusõiguse asendiplaan


Kinnistu nimi: 11313 Raasiku-Kehra tee

Katastritunnus: 14001:001:0205

Asukoht: Linnakse küla, Anija vald, Harju maakond

Kirjanurk OÜ töö nr 11160P

Linnakse küla sidevõrk

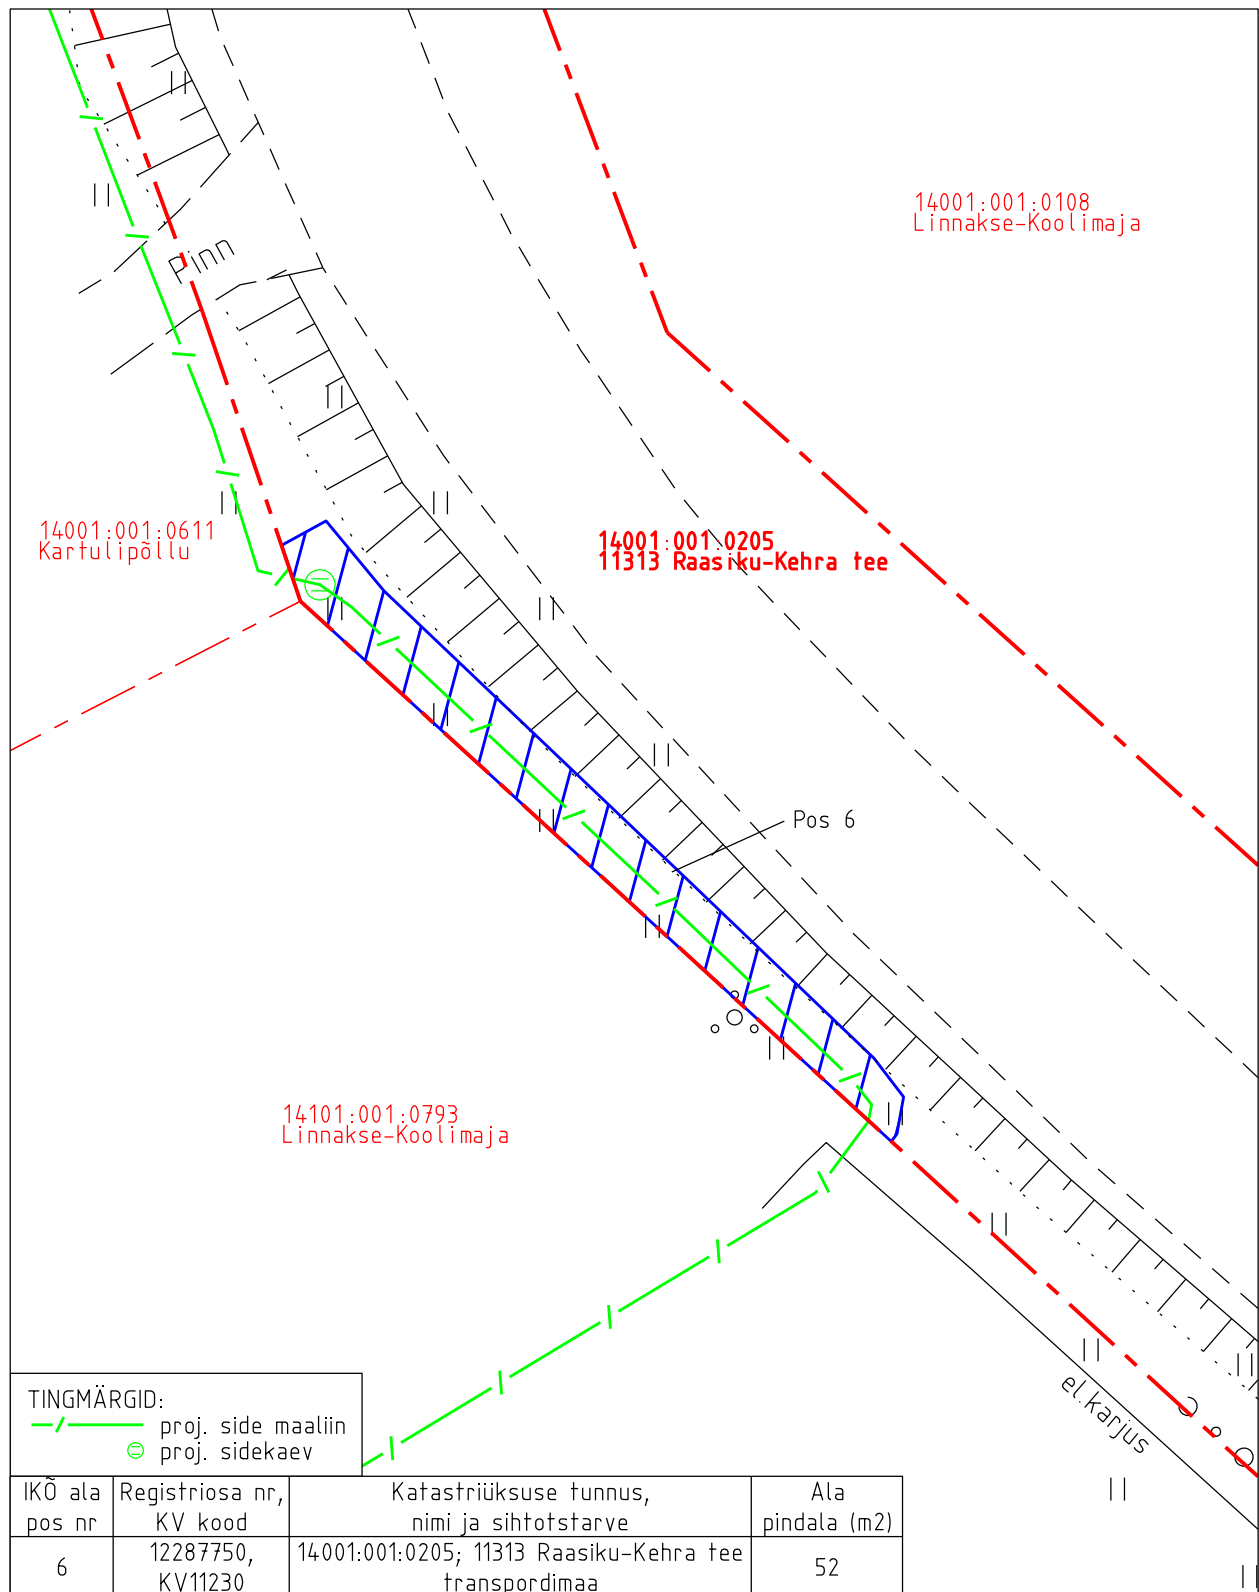

Isikliku kasutusõiguse pindala kokku ligikaudu 1600 m<sup>2</sup>

Koormatava katastriüksuse piir

Katastriüksuste piirid

Plaan 2-7

M 1:250

Koostaja:

OÜ Kirjanurk