
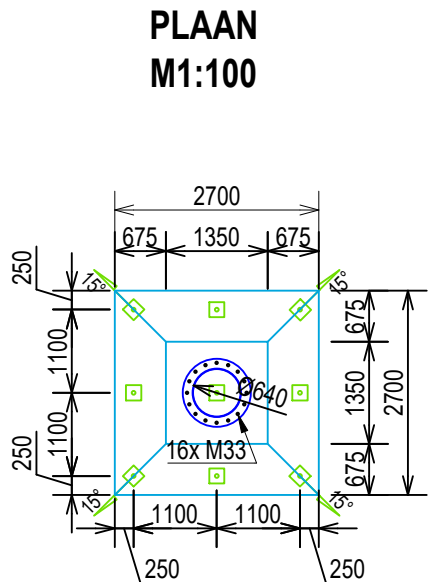


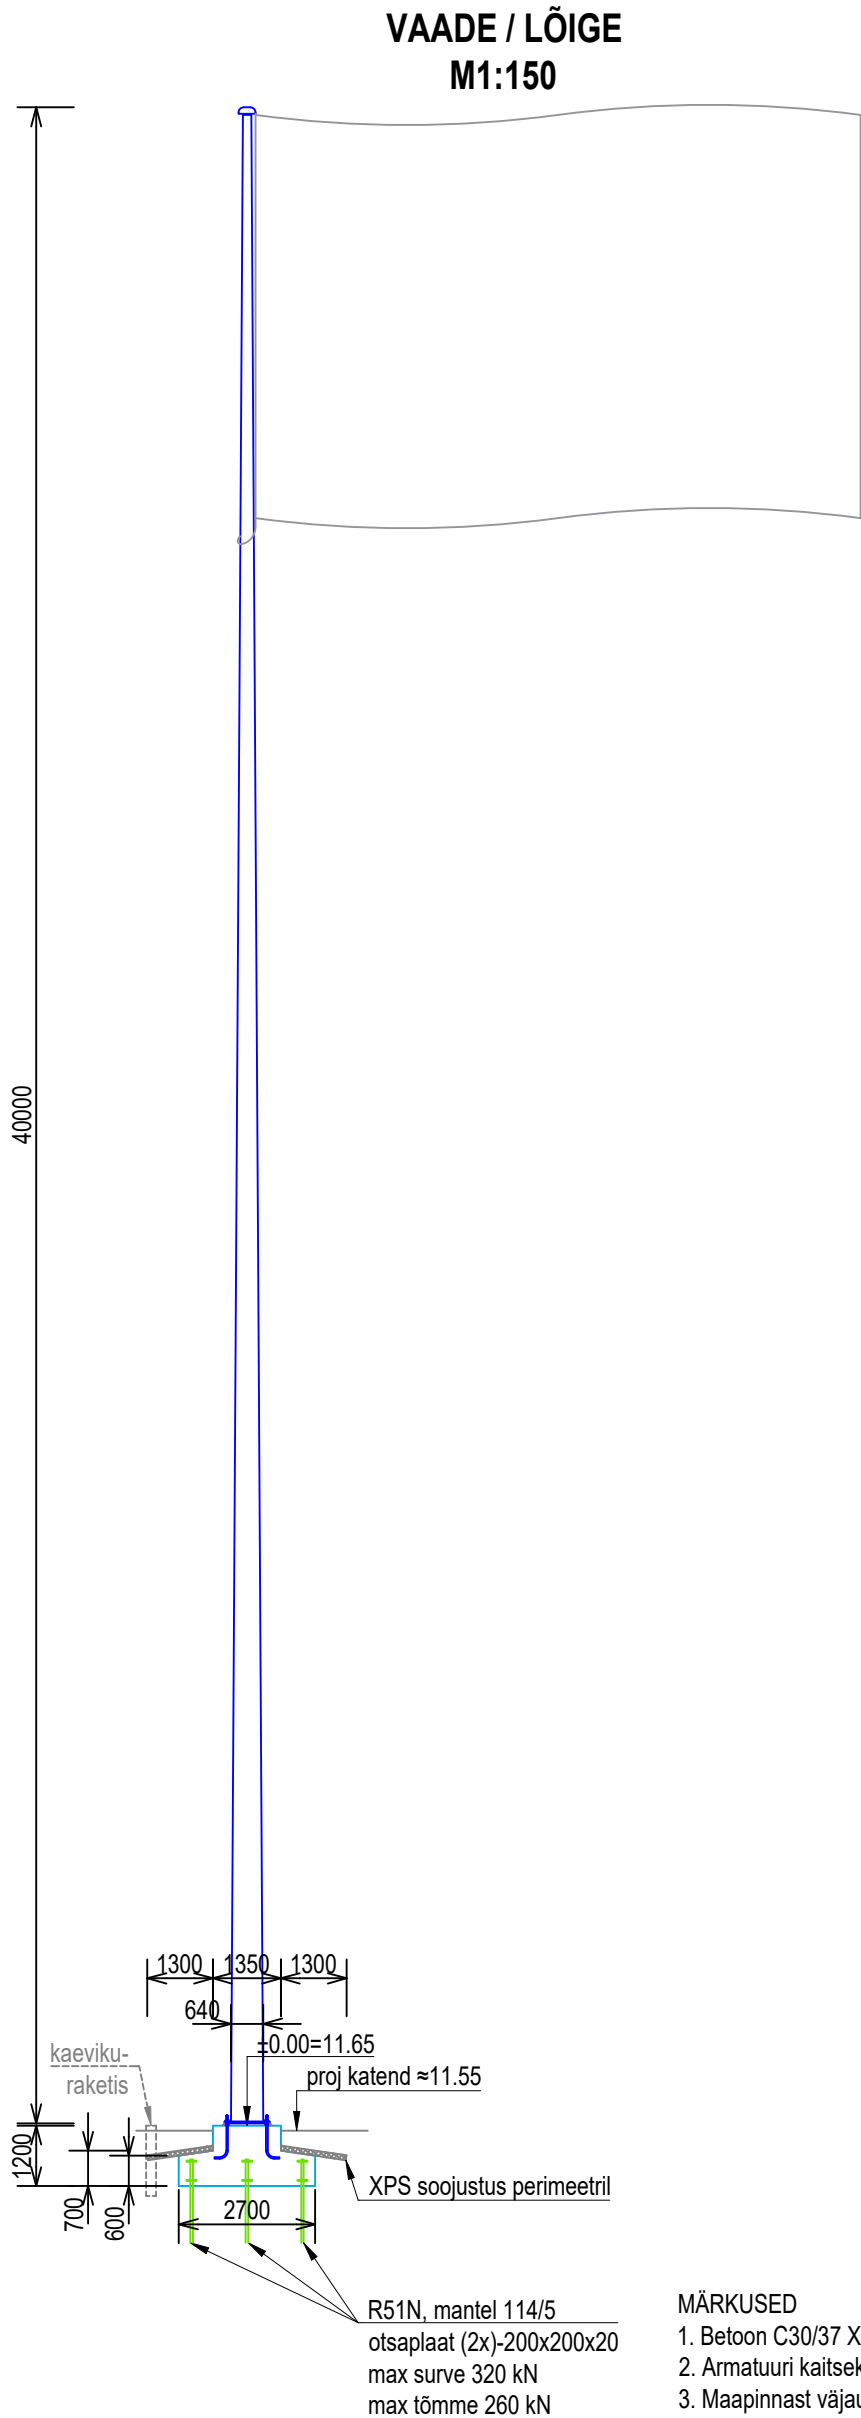

- MÄRKUSED
1. Betoon C30/37 XC2, armatuur B500B.
 2. Armatuuri kaitsekiht pindadel 50 mm.
 3. Maapinnast väljaulatuval jalandite välisnurgad faasida 20x20 mm.
 4. Masti monteeritav terasosa peab olema toodetud tehases, mis väljastab tooted CE-märgistusega.
 5. Betoneerida temperatuuril üle +10°.
 6. Vundament koormata mitte enne kui 14 päeva möödumisel monolitiseerimisest ja min 80% tugevuse juures.
 7. Vundamendi alla rajada tehnoloogiline alus.
 8. Ankrupoldid paigaldada vastavalt tootja juhistele.
 9. Tagasitõide killustikuga min fr16/32.
 10. Mõõtmised joonisel on millimeetrites.

Töö nr. 26014		Kuupäev: 07.09.2026	Objekt: MUSTAMÄE PARDITIIGI LIPUMASTI PROJEKTEERIMISTÖÖD			MitiProjekt MitiProjekt OÜ registrikood:14566583 Aiandi 13/2, Tallinn, Harjumaa info@mitiprojekt.ee
Leht: 1	Lehti: 1	Mõõtka: M1:150; 1:20	Joonise nimi: Vundament (üldjoonis)	Joonise nr. EK-5-01	Stadium: PP	
Projekteeris:	Inga Kärg		Tellija: Mustamäe Linnaosa Valitsus			
Kontrollis:	Inga Kärg					