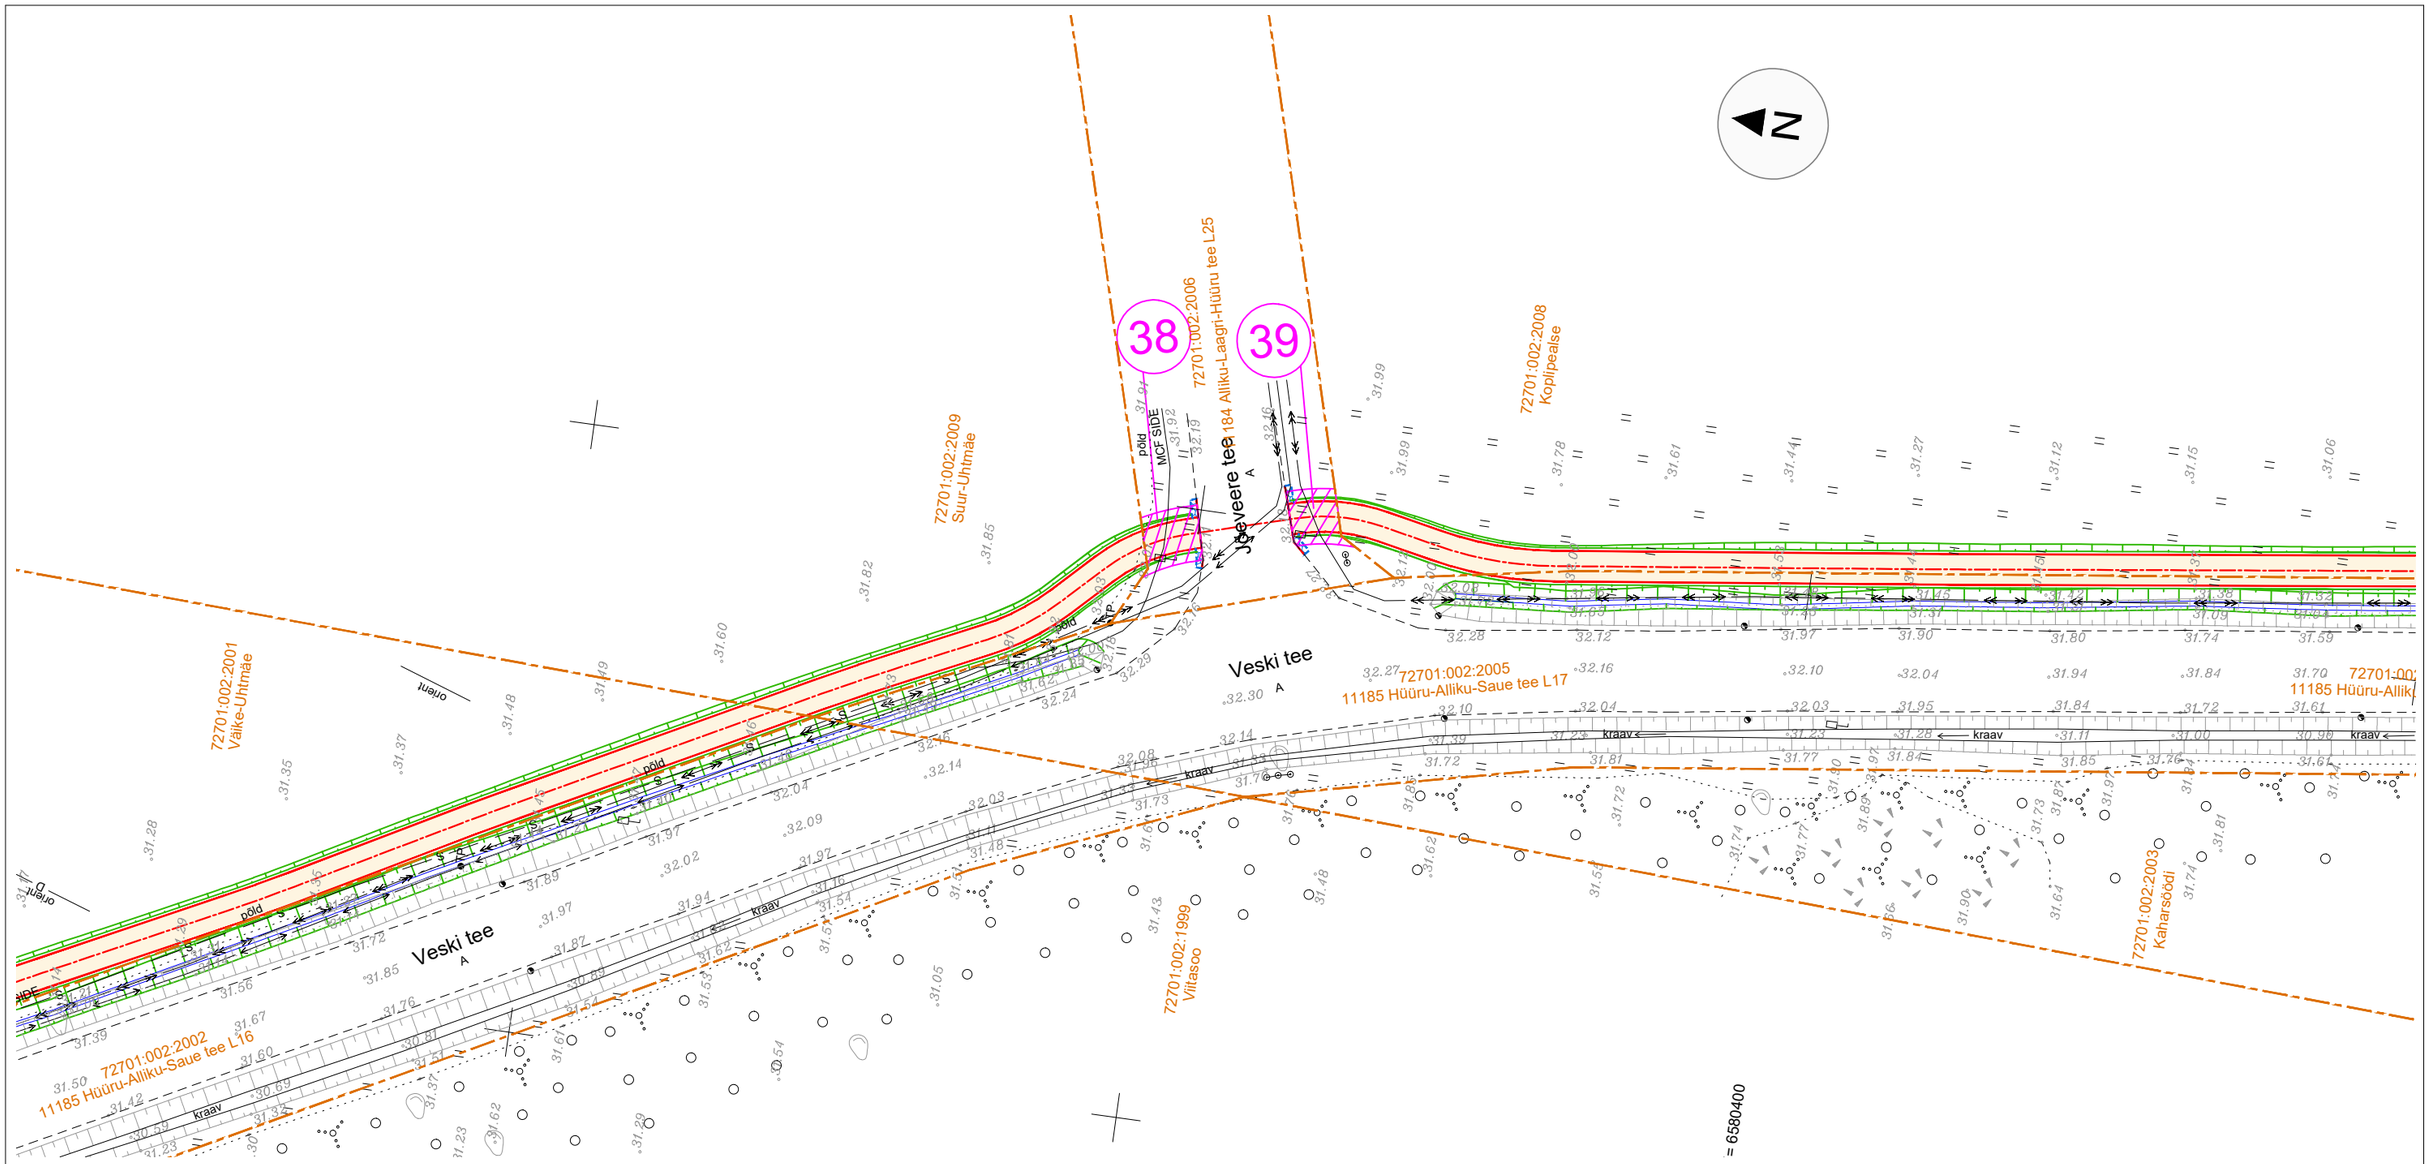

Ala Pos nr (plaanil)	Kinnistu registriosa nr	Katastriüksuse tunnus ja sihtotstarve	Katastriüksuse nimi	Isikliku kasutus-õiguse ala (m²)	Rajatis
38	13909502	72701:002:2006 Transpordimaa 100%	11184 Alliku-Laagri-Hüüru tee L25	21	Jalgratta- ja jalgtee
39	13909502	72701:002:2006 Transpordimaa 100%	11184 Alliku-Laagri-Hüüru tee L25	18	Jalgratta- ja jalgtee

LEPPEMÄRGID:

	KATASTRIÜKSUSE PIIR
11185 Hüüru-Alliku-Saue tee L4	KATASTRIÜKSUSE NIMI
72701:002:0378	KATASTRIÜKSUSE TUNNUS
	KASUTUSÕIGUSE ALA JALGRATTA- JA JALGTEE RAJAMISEKS
	PROJEKT KATTE SERV
	PROJEKT JALGRATTA- JA JALGTEE

TELLIJA: Saue Vallavalitsus

TO Projekt OÜ
Registrikood: 12772446
e-post info@toprojekt.ee

TÖÖ NIMETUS: Harju maakond, Saue vald, Hüüru ja Alliku küla
Riigitee 11185 km 1,03-2,83 jalgratta- ja jalgtee põhiprojekti koostamine

JOONISE NIMETUS: Koormatava ala asendiplaan
11184 Alliku-Laagri-Hüüru tee L25
72701:002:2006

PROJEKTIJUHT	P. Okk		30.08.2025
KONTROLLIJA			30.08.2025
PROJEKTEERIJA	P. Okk		30.08.2025
FAIL	25003_PP_KJ.dwg		

TÖÖ NR	KÕITE NR	STAADIUM	OBJEKTI NR	PROJEKTI OSA - JOONISE NR	MÕÕTKAVA
25003		PP		KJ-34	1:500