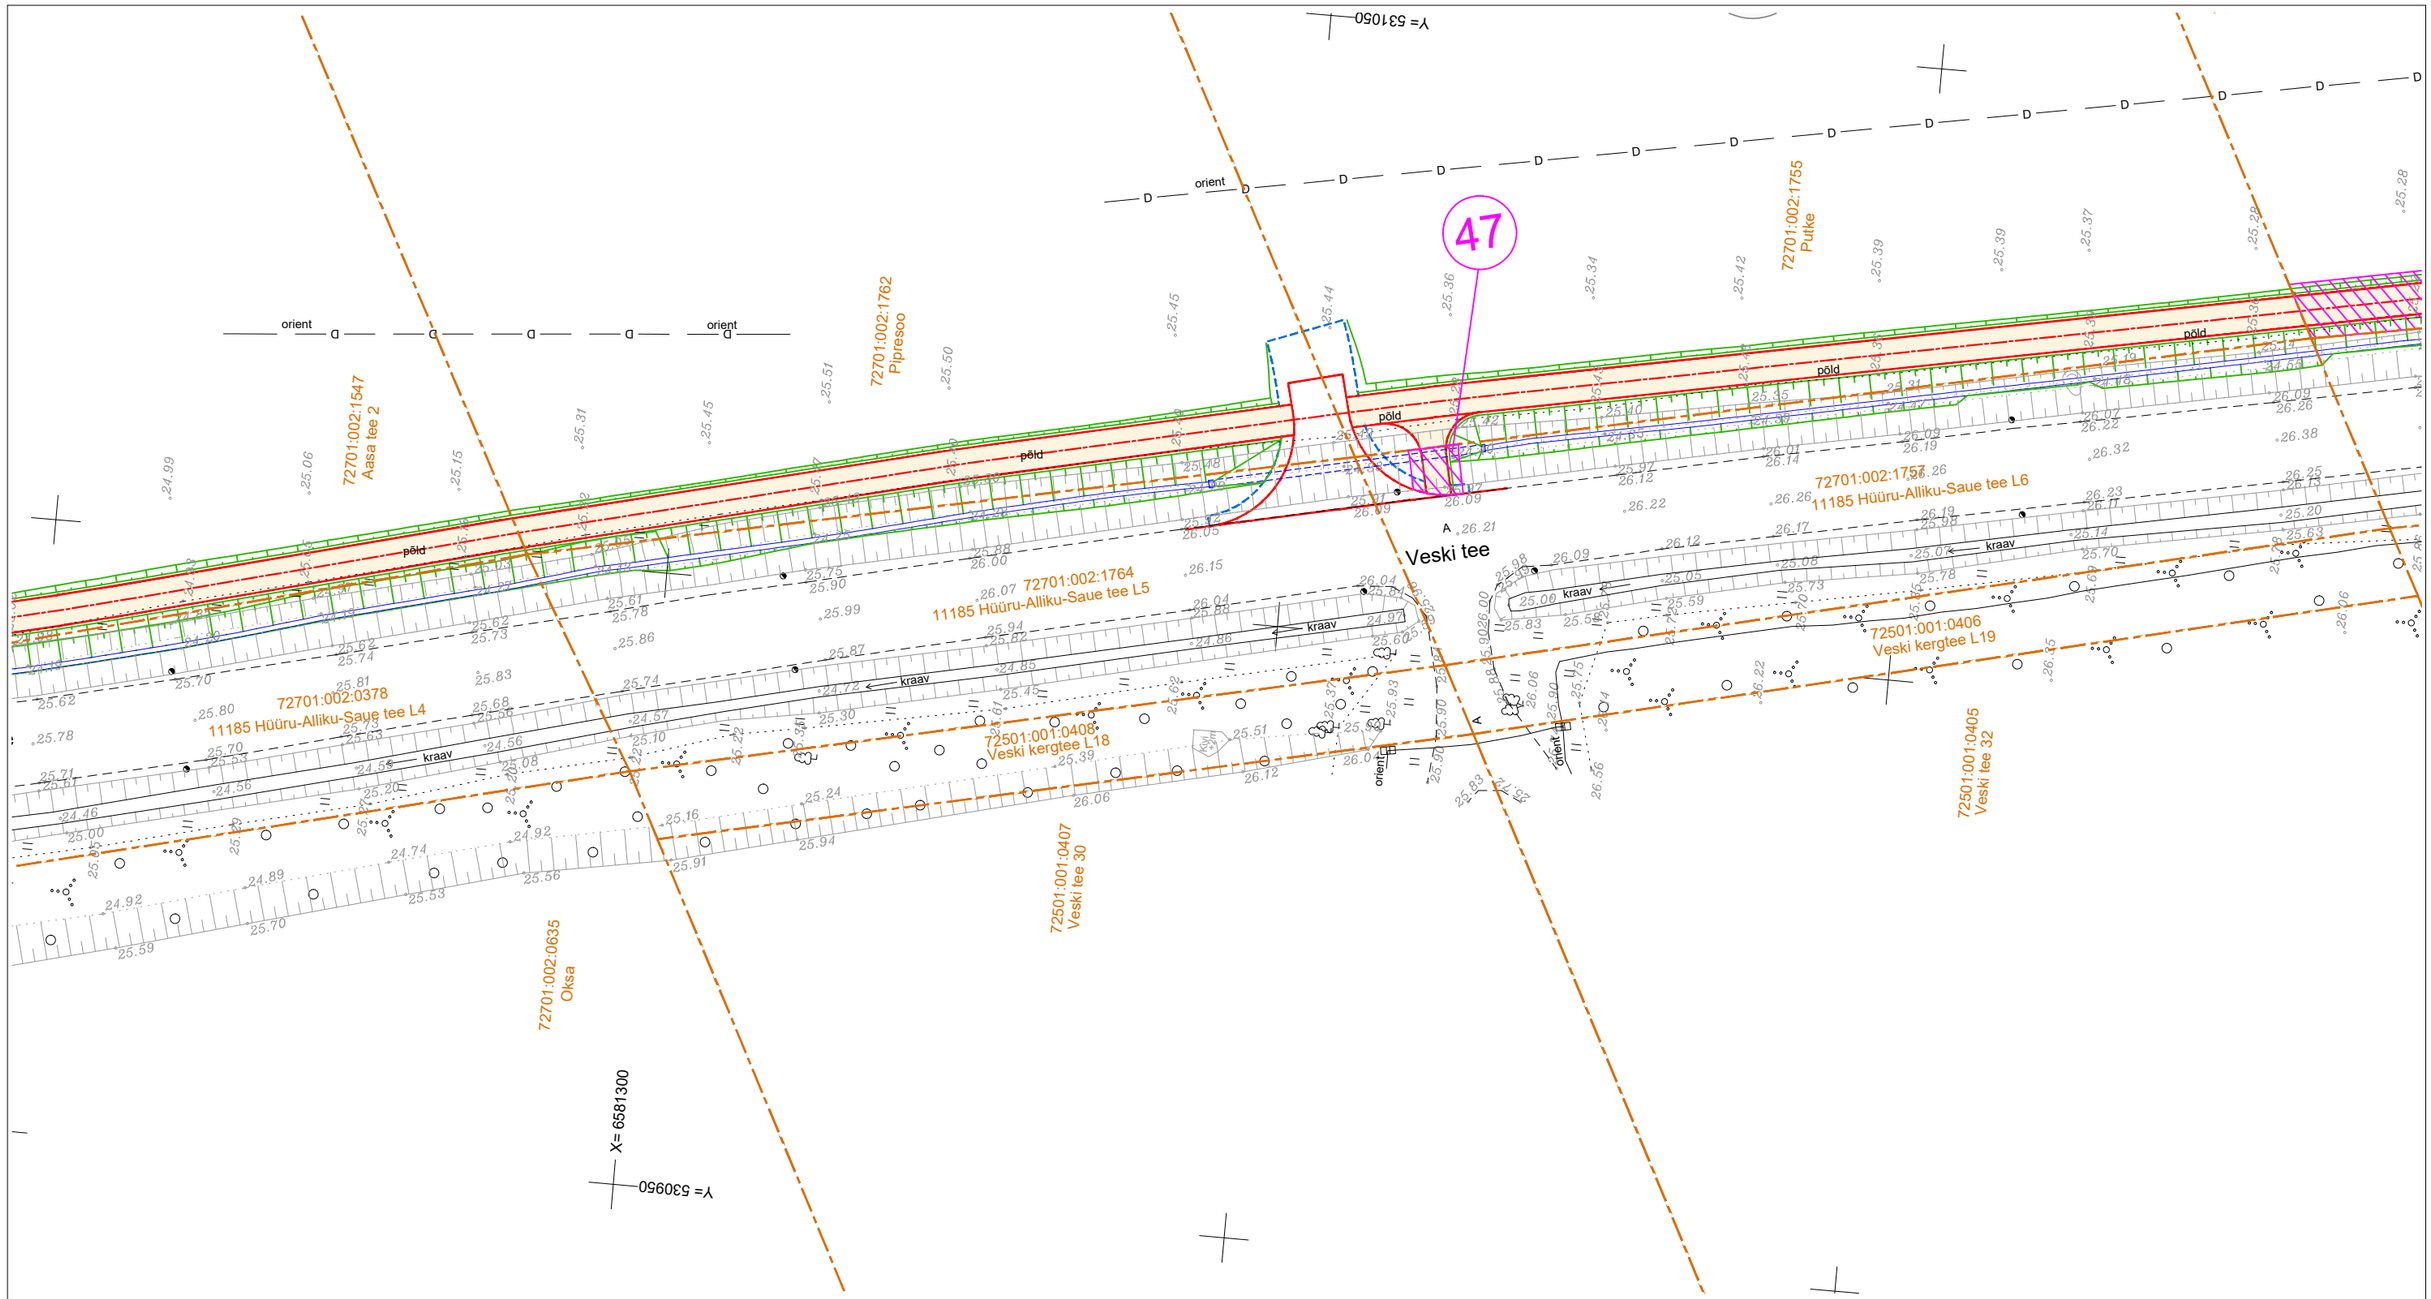

Ala Pos nr (plaanil)	Kinnistu registriosa nr	Katastriüksuse tunnus ja sihtotstarve	Katastriüksuse nimi	Isikliku kasutus-õiguse ala (m²)	Rajatis
47	13625702	72701:002:1757 Transpordimaa 100%	11185 Hüüru-Alliku-Saue tee L6	15	Jalgratta- ja jalgtee

LEPPEMÄRGID:

	KATASTRIÜKSUSE PIIR
11185 Hüüru-Alliku-Saue tee L4	KATASTRIÜKSUSE NIMI
72701:002:0378	KATASTRIÜKSUSE TUNNUS
	KASUTUSÕIGUSE ALA JALGRATTA- JA JALGTEE RAJAMISEKS
	PROJEKT KATTE SERV
	PROJEKT JALGRATTA- JA JALGTEE

TELLIJA	Saue Vallavalitsus				TO Projekt	TO Projekt OÜ Registrikood: 12772446 e-post info@toprojekt.ee
TÖÖ NIMETUS	Harju maakond, Saue vald, Hüüru ja Alliku küla Riigitee 11185 km 1,03-2,83 jalgratta- ja jalgtee põhiprojekti koostamine				PROJEKTIJUHT	P. Okk 05.06.2026
JOONISE NIMETUS	Koormatava ala asendiplaan 11185 Hüüru-Alliku-Saue tee L6 72701:002:1757				KONTROLLIJA	
					PROJEKTEERIJA	P. Okk 05.06.2026
TÖÖ NR	KÕITE NR	STAADIUM	OBJEKTI NR	PROJEKTI OSA - JOONISE NR	MÕÕTKAVA	
25003		PP		KJ-37	1:500	FAIL 25003_PP_KJ.dwg