


- TINGMÄRGID:
- KATASTRÜKSUSE PIIR
 - PIKETAAŽ
 - PROJEKT TEE TELG
 - PROJEKT KATTE SERV
 - PROJEKT TUGIPEENAR segu pos 5
 - PROJEKT JALGRATTA- JA JALGTEE ASFALTKATE tüüp 1 / MAHASÕIDU ASFALTKATE tüüp 2
 - PROJEKT SÕIDUTEE ASFALTKATE tüüp 3 / ÜLEKATE FREESITUD ALUSEL tüüp 3.1
 - PROJEKT EROSIONIÕKKEMATT
 - PROJEKT MURU KÜLV KASVUPINNASE LISAMISEGA / MUNAKIVISILLUTIS GEOTEKSTIILIL
 - PROJEKT TRUUP
 - PROJEKT KRAAVI VOOLUSUUND
 - OLEVA KRAAVI PÕHJA PUHASTAMINE
 - PROJEKT KRAAVI PÕHJA KINDLUSTAMINE tüüp A (1<i<3) ja B (3<i<5)
 - METSA VÕI VÕSA RAADAMINE
 - LIKVIDEERITAVAD OBJEKTID
 - GEOLOOGIA PUURAUK
 - PROJEKT NÕLV
 - PROJEKT VÕRKAIA ASUKOHT
 - PROJEKT LIIKLUSMÄRGI POST
 - OLEMASOLEV / OLEMASOLEV ÜMBERTÕSTETAV / PROJEKT LIIKLUSMÄRK
 - PROJEKT TÄHISPOST (sinine / kollane / valge helkur)
 - PROJEKT POOLITATAV SIDEKAABLI KAITSETORU
 - PROJEKT POOLITATAV ELEKTRIKAABLI KAITSETORU
 - ÄRALÕIKE VÕI SUNDVALDUSE ALA JA POSITSIOONI NR

LEHTEDE JAOTUS

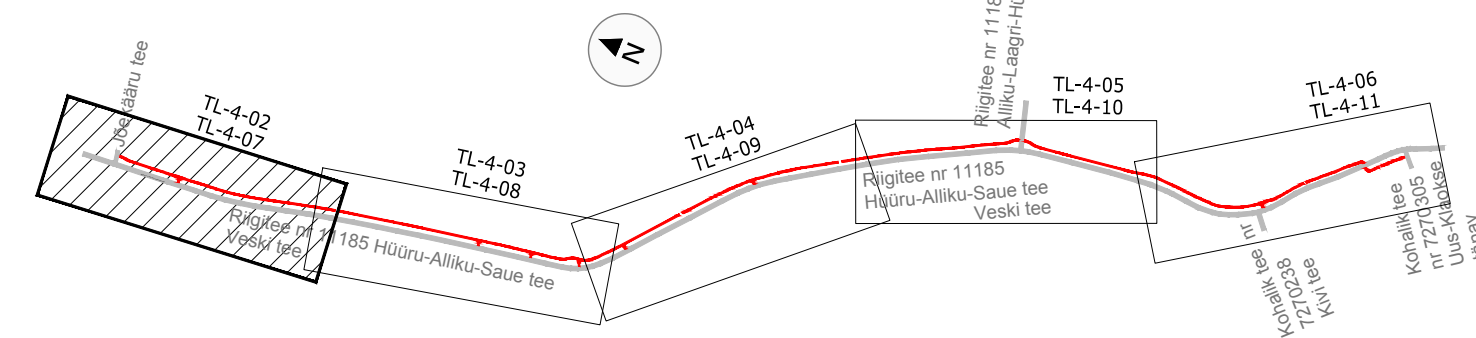

| | | | | |
|---|--|--|----------|--------------------------|
| MÄRKUSED: Geodeetiline mõõdistus on teostatud Radian OÜ poolt, töö nr 2747G25, teostatud juunis 2025.a. Koordinaadid määratud L-Est 97 süsteemis, kõrgused EH 2000 süsteemis. Katastrüksuste piirid kantud saadud Maa-ametist seisuga 07.03.2025. | | TEOSTAS | | KULUPEEV |
| MÜNDATUS | | MÜNDATUSE KIRJELDUS | | TEOSTAS |
| TELLIA | | Saue Vallavalitsus | | TO Projekt OÜ |
| TÖÖ NIMETUS | | Harju maakond, Saue vald, Hüüru ja Alliku küla Riigitee 11185 km 1,03-2,83 jalgratta- ja jalgte projekt koostamine | | Registrikood: 12772446 |
| JÕONISE NIMETUS | | Asendiplaan ja liikluskorraldus | | e-post info@toprojekt.ee |
| TÖÖ NR | | KÕITE NR | STAADIUM | OBJEKT NR |
| 25003 | | | PP | TL-4-02 |
| MÖÖTKAVA | | 1:500 | | |
| FAIL | | 25003_PP_TL-4.dwg | | |