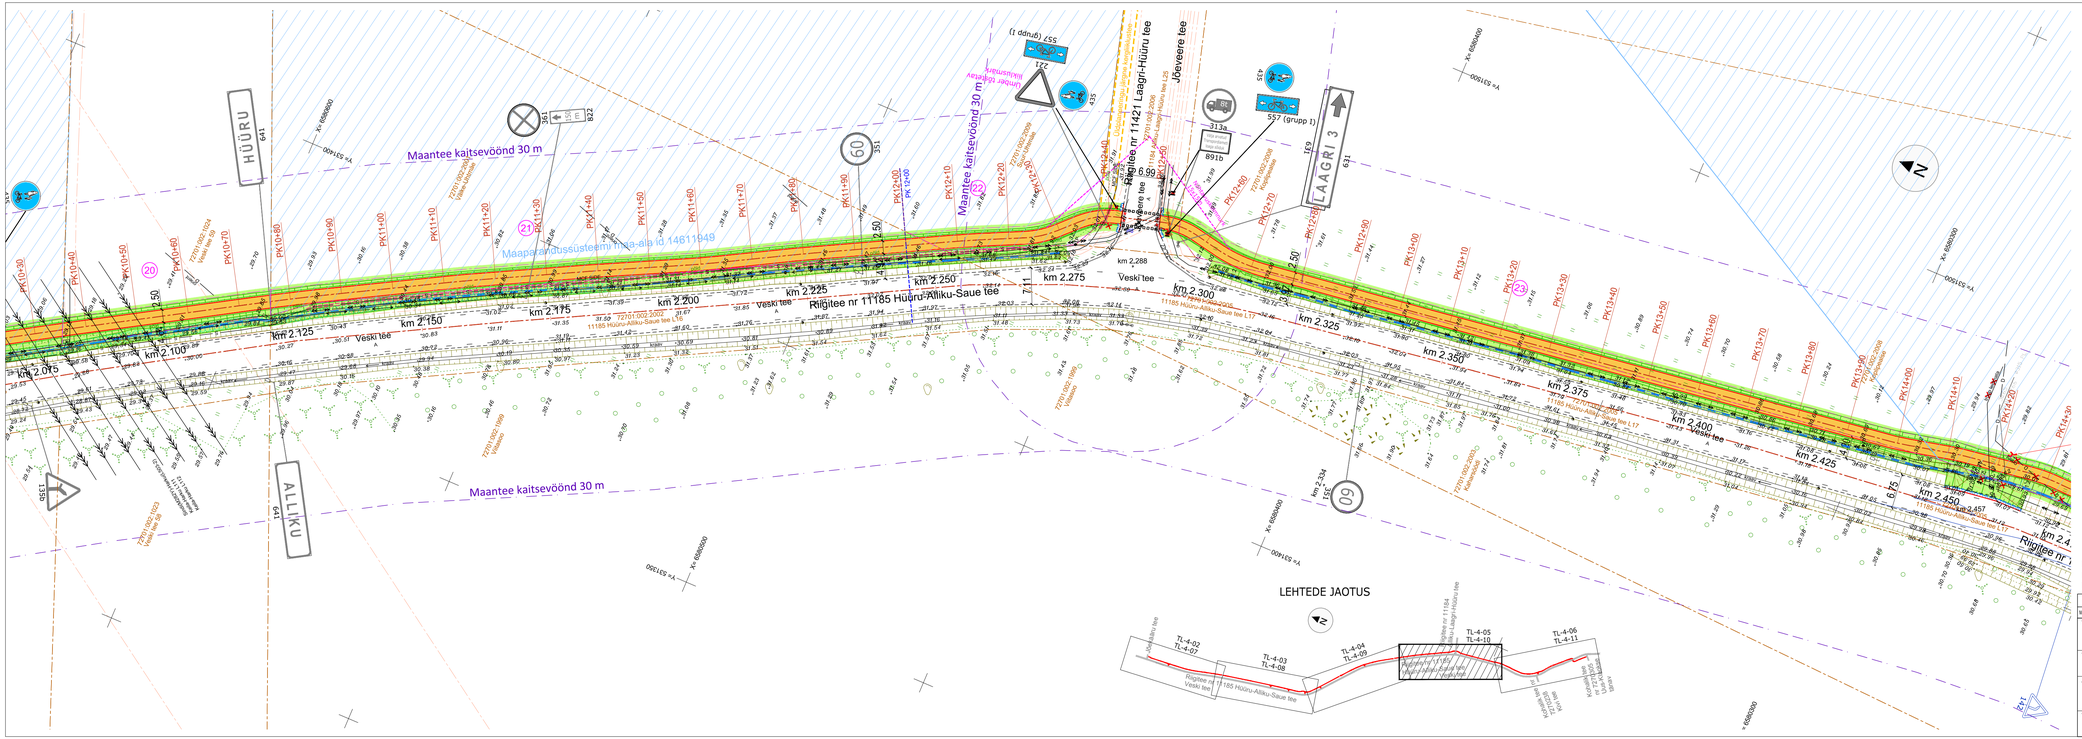

TINGMÄRGID:

- KATASTRIÜKSUSE PIIR
- PK 1+00 PIKETAAŽ
- PROJEKT TEE TELG
- PROJEKT KATTE SERV
- PROJEKT TUGIPREENAR segu pos.5
- PROJEKT JALGRATTA- JA JALGTEE ASFALTKATE tüüp 1 / MAHASÕIDU ASFALTKATE tüüp 2
- PROJEKT SÕIDUTEE ASFALTKATE tüüp 3 / ÜLEKATE FREESITUD ALUSEL tüüp 3.1
- PROJEKT EROSIOONITÕKKEMATT
- PROJEKT MURU KÜLV KASVUPINNASE LISAMISEGA / MUNAKIVISILLUTIS GEOTEKSTIILIL
- PROJEKT TRUUP
- PROJEKT KRAAVI VOOLUSUUND
- OLEVA KRAAVI PÕHJA PUHASTAMINE
- PROJEKT KRAAVI PÕHJA KINDLUSTAMINE tüüp A (1<i<3) ja B (3<i<5)
- METSA VÕI VÕSA RAADAMINE
- LIIKUVDEERITAVAD OBJEKTID
- P.A I GEOLOOGIA PUURAUK
- PROJEKT NÕLV
- PROJEKT VÕRKAIA ASUKOHT
- PROJEKT LIIKLUSMÄRGI POST
- OLEMASOLEV / OLEMASOLEV ÜMBERTÕSTETAV / PROJEKT LIIKLUSMÄRK
- PROJEKT TÄHISPOST (sinine / kollane / valge helkur)
- PROJEKT POOLTATAV SIDEKAABLI KAITSETORU
- PROJEKT POOLTATAV ELEKTRIKAABLI KAITSETORU
- 29 ÄRALÕIKE VÕI SUNDVALDUSE ALA JA POSITSIOONI NR

Märkused: Geodeetiline mõõdistus on teostatud Radiaan OÜ poolt, töö nr 2747G25, teostatud juunis 2025.a. Koordinaadid määratud L-Est 97 süsteemis, kõrgused EH 2000 süsteemis. Katastriüksuste piirid kantud saadud Maa-ametist seisuga 07.03.2025.

MUUDATUS	MUUDATUSE KIRJELDUS		TEOSTAS	KUUPÄEV
TELLIJA	Saue Vallavalitsus	TO Projekt	TO Projekt OÜ Registrikood: 12772446 e-post info@toprojekt.ee	
TÖÖ NIMETUS	Harju maakond, Saue vald, Hüüru ja Alliku küla Riigitee 11185 km 1,03-2,83 jalgratta- ja jalgtee põhiprojekti koostamine	PROJEKTIJUHT	P. Okk	10.05.2026
JOONISE NIMETUS	Asendiplaan ja liikluskorraldus	KONTROLLIJA		10.05.2026
		PROJEKTEERIJA	P. Okk	10.05.2026

TÖÖ NR	KÕITE NR	STAADIUM	OBJEKTI NR	PROJEKTI OSA + JOONISE NR	MÕÕTKAVA
25003		PP		TL-4-05	1:500

FAIL 25003_PP_TL.dwg