


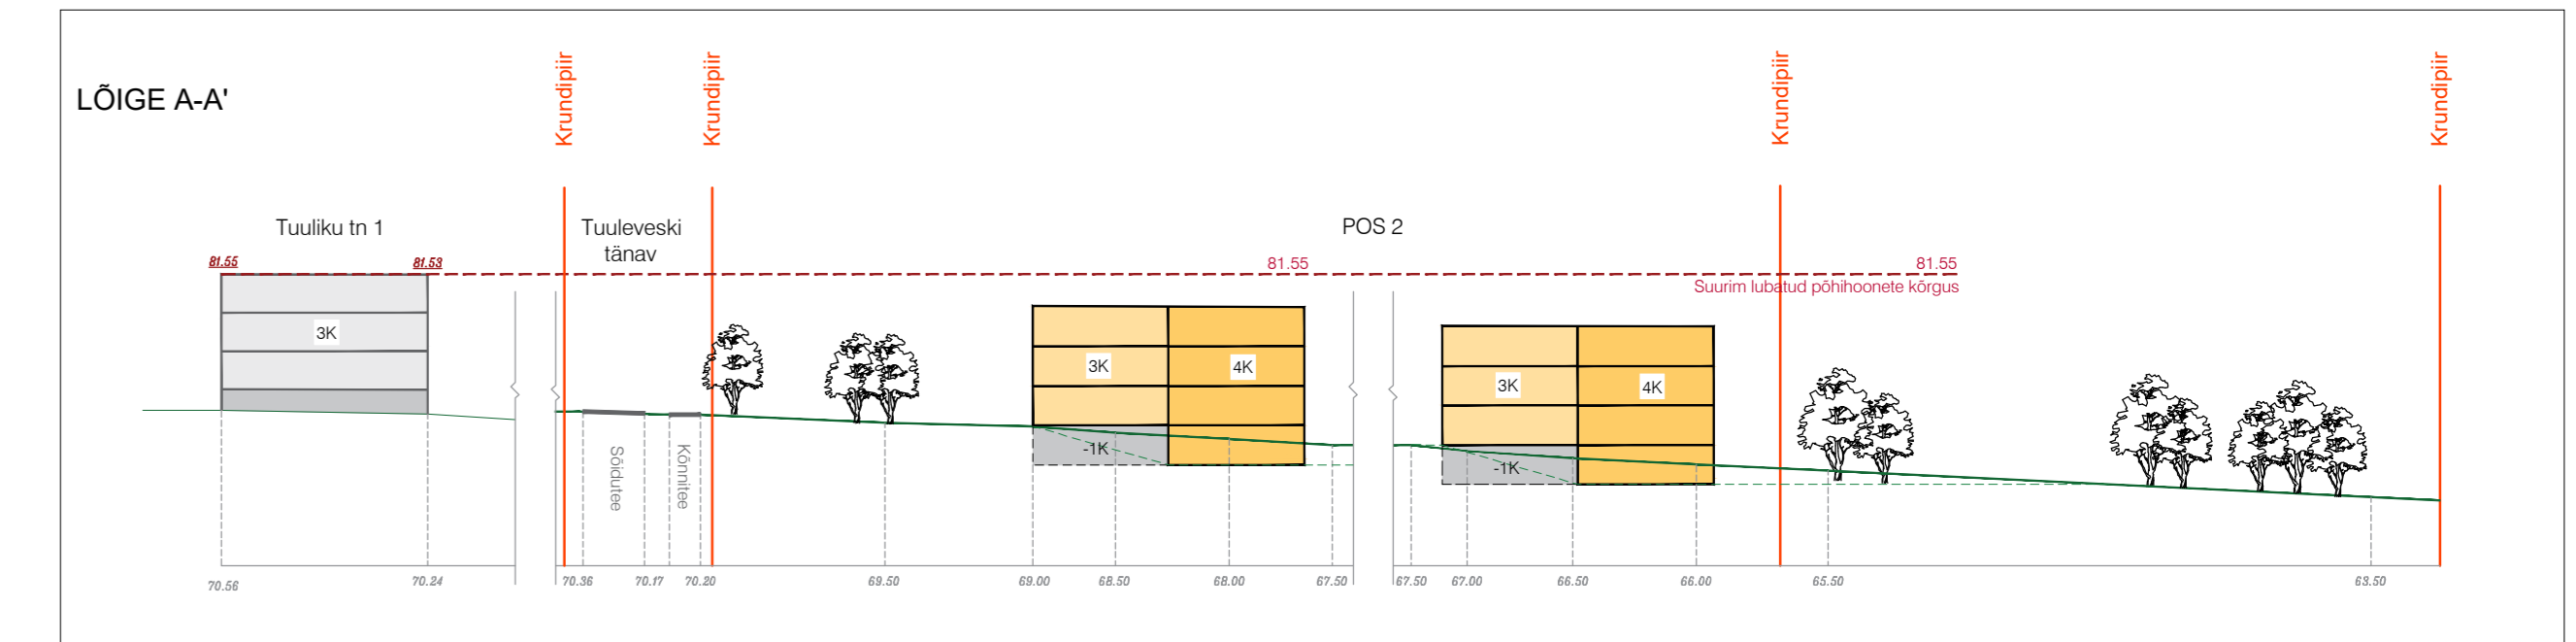

PLANEERITUD HOONESTUSE PÕHIMÕTTELINE PROFILLILÕIGE



EHTISÜGIGUS JA MAAKASUTUS

Krundi positsioon	Aadressi ettepanek	Krundi suurus, (m ²)	Maaüksuse planeeritud maastikusest	Katustiheduse ehitistavara	Krundi asustamise ehitistavara	Hooneste suurim lubatud (põhhoone) (m ²)	Märkused, täiendanded ja muud tingimused
POS 1	Tuuleveski tn 12	858	Pargi tn 2	E100 (001)	AK/AK/AB100	3400	2	9	3	80.00	- avalikult kasutatava tee kaitsvöönd (10 m) - kinnismälustuse kaitsvöönd - olemasolevad tehnoõrgud + kaitsvööndid - olemasoleva tehnoõrgu talumise kohustus + servitud planeeritud tehnoõrgud + kaitsvööndid - tehnoõrgu servitud ettepanek
POS 2	Tuuleveski tn 11/13	6516	Pargi tn 2	E100 (001)	EK100	1630 (1100/530)	6 (2/4)	14,5	3	81.55	- avalikult kasutatava tee kaitsvöönd (10 m) - kinnismälustuse kaitsvöönd - planeeritud reoveepumpala kaja (20 m) - planeeritud tehnoõrgud + kaitsvööndid - tehnoõrgu servitud ettepanek - planeeritud kõrmele avalik kasutusõigus
POS 3	Tuuleveski tn 7/9	6271	Pargi tn 2 Tuuleveski tn 5	E100 (001)	EK100	1560 (1100/460)	6 (2/4)	14,5	3	81.55	- planeeritud tehnoõrgud + kaitsvööndid - tehnoõrgu servitud ettepanek - planeeritud maingulajaku kasutusõigus
POS 4	Tuuleveski tn 5	3000	Tuuleveski tn 5	E100 (001)	EK100	750 (550/200)	3 (1/2)	14,5	3	81.55	
POS 5	Pargi tn 2	4787	Pargi tn 2	Um100 (017)	HP/PP100	-	-	-	-	-	- avalikult kasutatava tee kaitsvöönd (10 m, 30 m) - kinnismälustuse kaitsvöönd - looduskaitsuala - planeeritud sademeevpeumpala - planeeritud reoveepumpala - planeeritud tehnoõrgud ja +ajalised + kaitsvööndid - tehnoõrgu servitud ettepanek
POS 6	Tuuleveski tänava L2	536	Pargi tn 2	L100 (007)	LK100	-	-	-	-	-	- olemasolevad tehnoõrgud + kaitsvööndid - olemasoleva tehnoõrgu talumise kohustus - planeeritud tehnoõrgud + kaitsvööndid
POS 7	Tuuleveski tänava L1	1604	Pargi tn 2	L100 (007)	LT100	-	-	-	-	-	
POS 8	Tuuleveski tänava L1	602	Tuuleveski tn 5	L100 (007)	LT100	-	-	-	-	-	
POS 9	Tuuleveski tänava L1	671	Tuuleveski tn L2	L100 (007)	LT100	-	-	-	-	-	
POS 10	Tuuleveski tänava L1	111	Tuuliku tn 1a	L100 (007)	LT100	-	-	-	-	-	
POS 11	Tuuleveski tänava L1	295	Tuuliku tn 1	L100 (007)	LT100	-	-	-	-	-	
POS 12	Tuuleveski tänava L1	409	Tuuliku tn 3	L100 (007)	LT100	-	-	-	-	-	
POS 13	Tuuleveski tänava L1	780	Tuuleveski tn 1	L100 (007)	LK100	-	-	-	-	-	

Krundi kasutamise ehitistavara: EK - korterelamu, AV - väikeselalune hoonestus, UM - väikeselalune hoonestus, AB - korteri ja hoonestuse maas, AK - kaubandus-, kultuuri- ja teenindushoonestuse maas, LT - tee ja tänavamaa, LK - kergliikurimaa, HP - haiglasmaa, PP - puukirgumaa, P - puukirgumaa, E - elumaa, A - aiamaa, L - transpordimaa, Um - üldkasutatav maa. Katustiheduse ehitistavara: E - elumaa, A - aiamaa, L - transpordimaa, Um - üldkasutatav maa.

LEPPEMÄRGID

	Planeeringuala piir		Planeeringuala piir
	Olemasolev katustiheduse piir		Planeeritud maastik
	Planeeritud hooneala		Planeeritud hoonestusala
	Olemasolev hoonestus		Planeeritud hoone
	Planeeritud olemasoleva jaarepaia krundid		Planeeritud olemasoleva jaarepaia krundid
	Illustratiivne jaarepaia hoonestus		Olemasolev üldpaik
	Olemasolev sõidukihaarded		Planeeritud sõidukihaarded
	Illustratiivne sõidukihaarded		Olemasolev kergliikurite
	Olemasolev kergliikurite		Planeeritud kergliikurite
	Varem planeeritud kergliikurite		Planeeritud kergliikurite
	Planeeritud kergliikurite		Planeeritud kergliikurite
	Planeeritud kergliikurite		Planeeritud kergliikurite
	Olemasolev avaku tee kaitsvöönd		Olemasolev kinnismälustuse kaitsvöönd
	Olemasolev kinnismälustuse kaitsvöönd		Olemasolev looduskaitsuala (Täheviie maa)
	Olemasolev looduskaitsuala (Täheviie maa)		Olemasolev puuõrgud
	Olemasolev puuõrgud		Planeeritud puuõrgud
	Planeeritud puuõrgud		Planeeritud puuõrgud
