
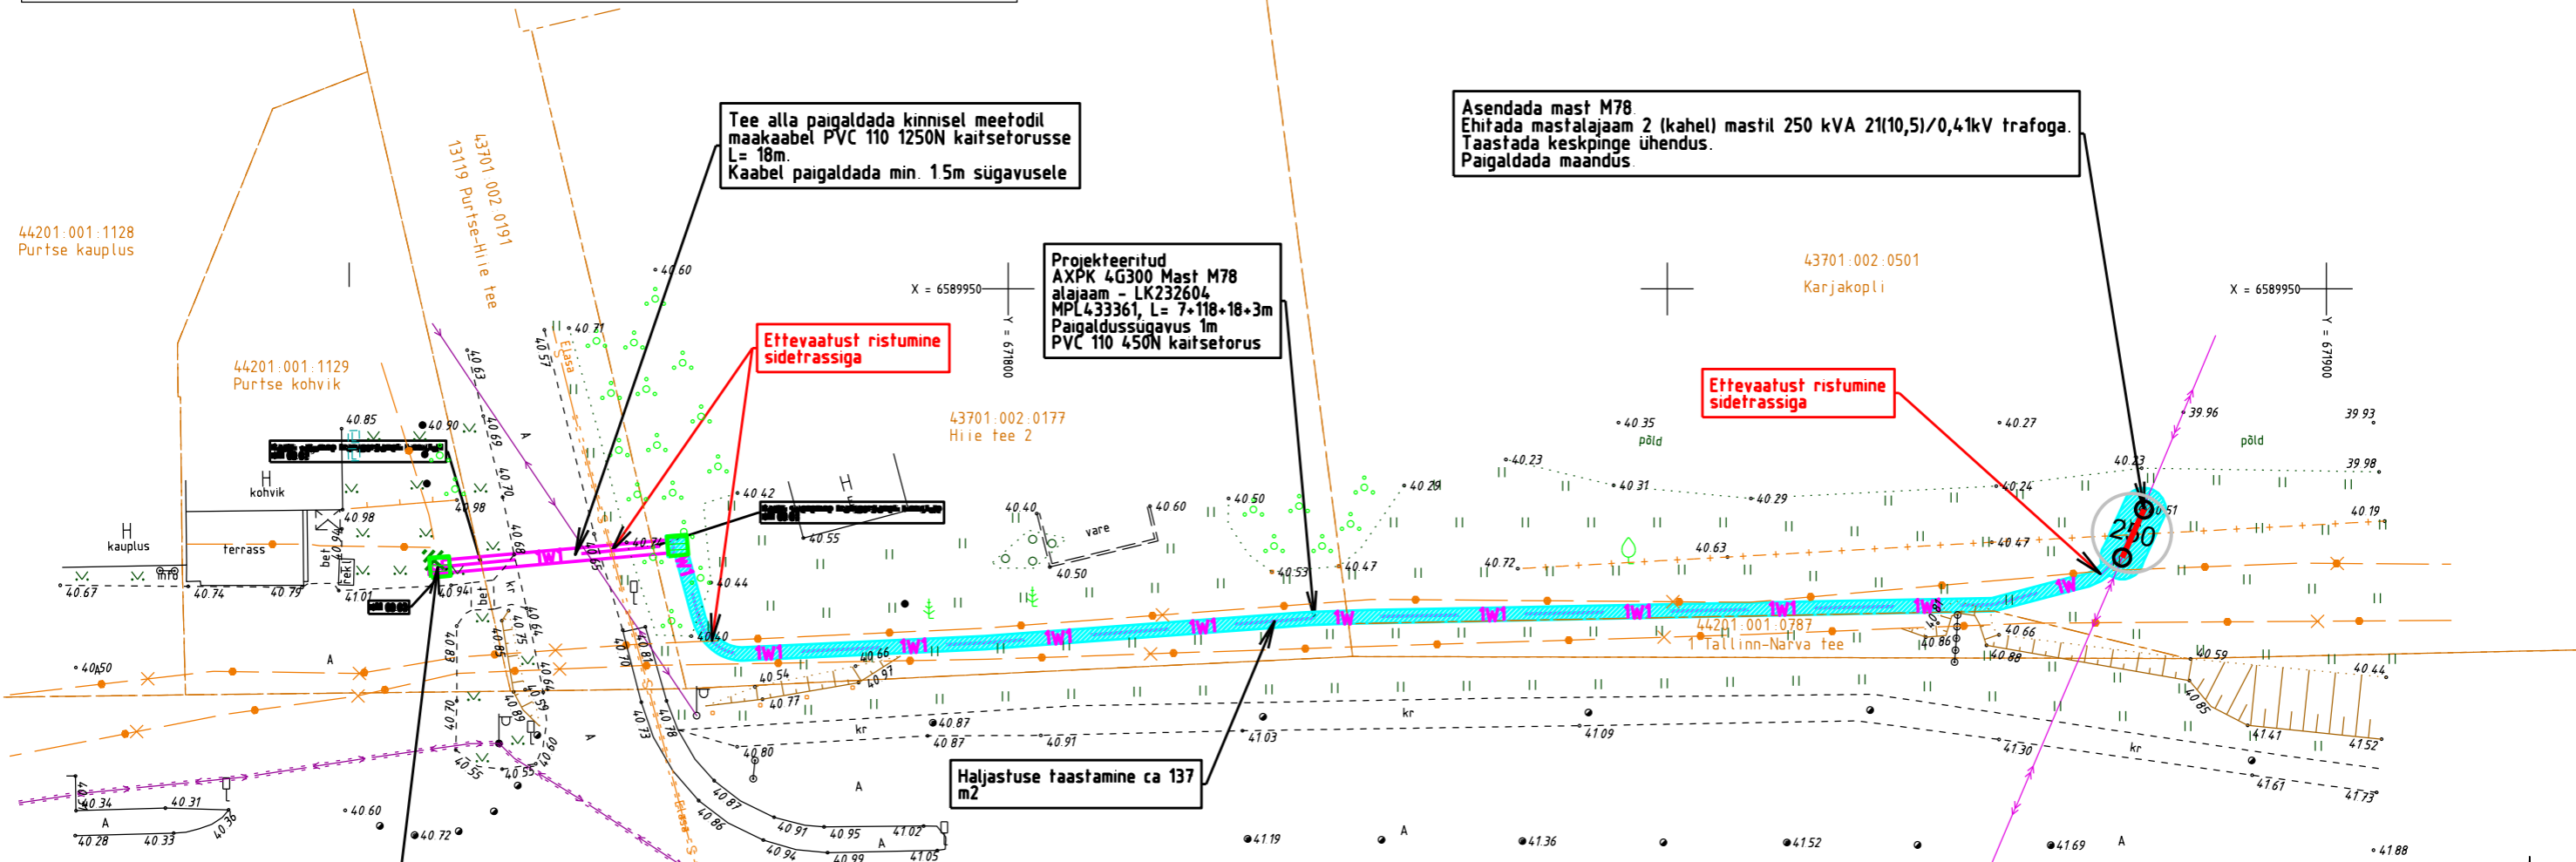
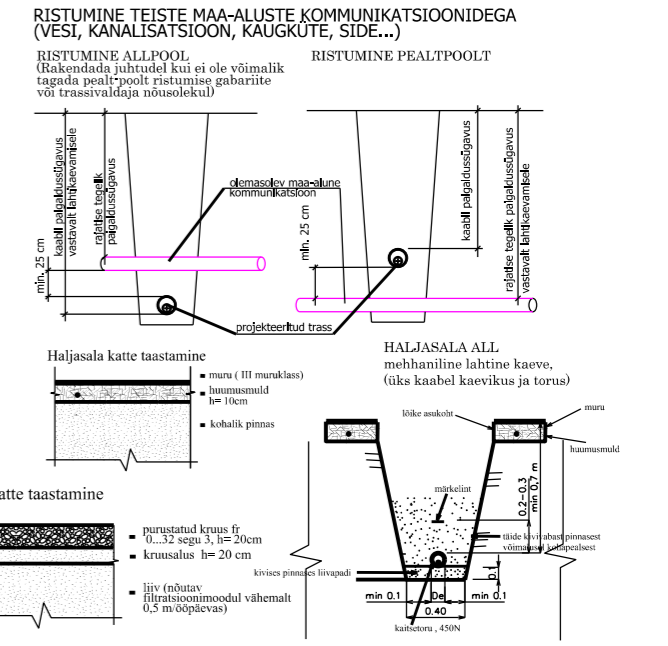


TINGMÄRGID ASENDIPLAANIL:

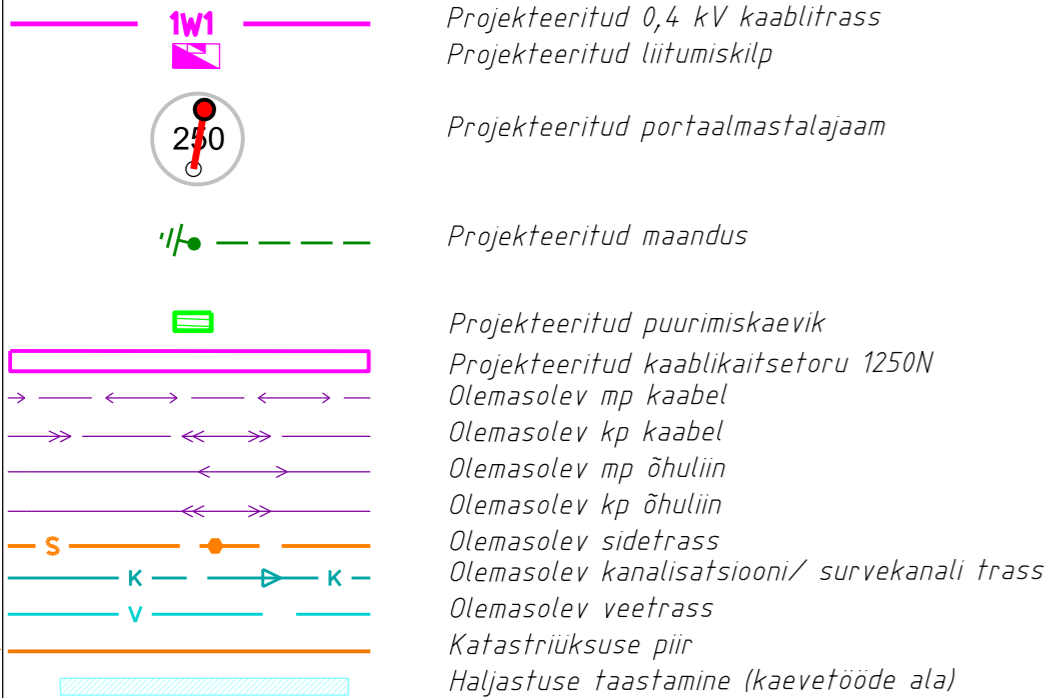


LK232604  
1-kohaline voolutrafodega  
PK 3x250A

Kilbi ukse avanemissuund teostada tee poole

0.00=40.95

Paigaldada kõrid tarbija kaablile D50 3m  
Kõri ots tuua maapinnale ning isoleerida.

Liitumiskilbi tagakülje tsentri koordinaadid:  
X=671756.7124  
Y=658929.0747

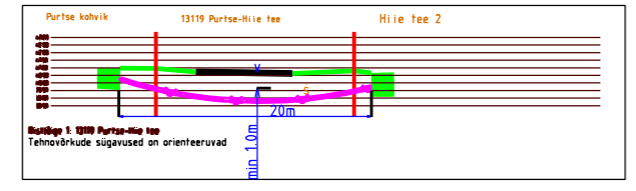

Märkused:

1. Projekt on teostatud digitaliseeritud alusplaanile vastavalt Elektrilevi OÜ poolt väljastatud projekteerimisülesandele nr 475269.
2. Kaablite ja elektriseadmete paigaldamisel järgida kehtivates normdokumentides sätestatud ja valmistajatehase nõudeid. Normdokumentide nimekirja vt. seletuskirjast.
3. Enne ehitustööde algust tuleb projekteeritud kaablitrassi asukoht looduses maha märkida.
4. Maakaabel paigaldada kogu mahus kaitsetorusse 0,7 m sügavusele või vastavalt joonisel viidatule. Ristumised teiste kommunikatsioonidega vt. seletuskirjast.
5. Kõik trassid on koosõlastatud maaomanikega ning teiste kommunikatsioonide valdajatega.

Tellija:	Elektrilevi OÜ	Address:	Päevalille 2-2, Ülenurme Tartumaa, 61714 TEL002388	Kuupäev:	05.12.2024
Töö nimetus:	Purtse kohvik kinnistu elektriutode laadimisjaama liitumine, Purtse küla, Lüganduse vald, Ida-Viru maakond LC2075 Tööprojekt	MTR:	12688881	Töö nr:	24-208
Joonise nimetus:	Asendiplaan	Reg nr:	+372 56 890 611	Joon nr:	001
		Telefon:	Andres.Koppel@stromtec.ee	Mõõtkava:	M1:500 A3
		e-mail:			
		Projekteerija:	Andres Koppel		