



Tüüpskeem ajutisele liikluskorraldusele geoloogiliste uuringute teostamisel asulavälisel teel, ristmike vahelisel alal, kiirus 90 km/h, liiklussagedusega kuni 3000 autot/ööpäevas.

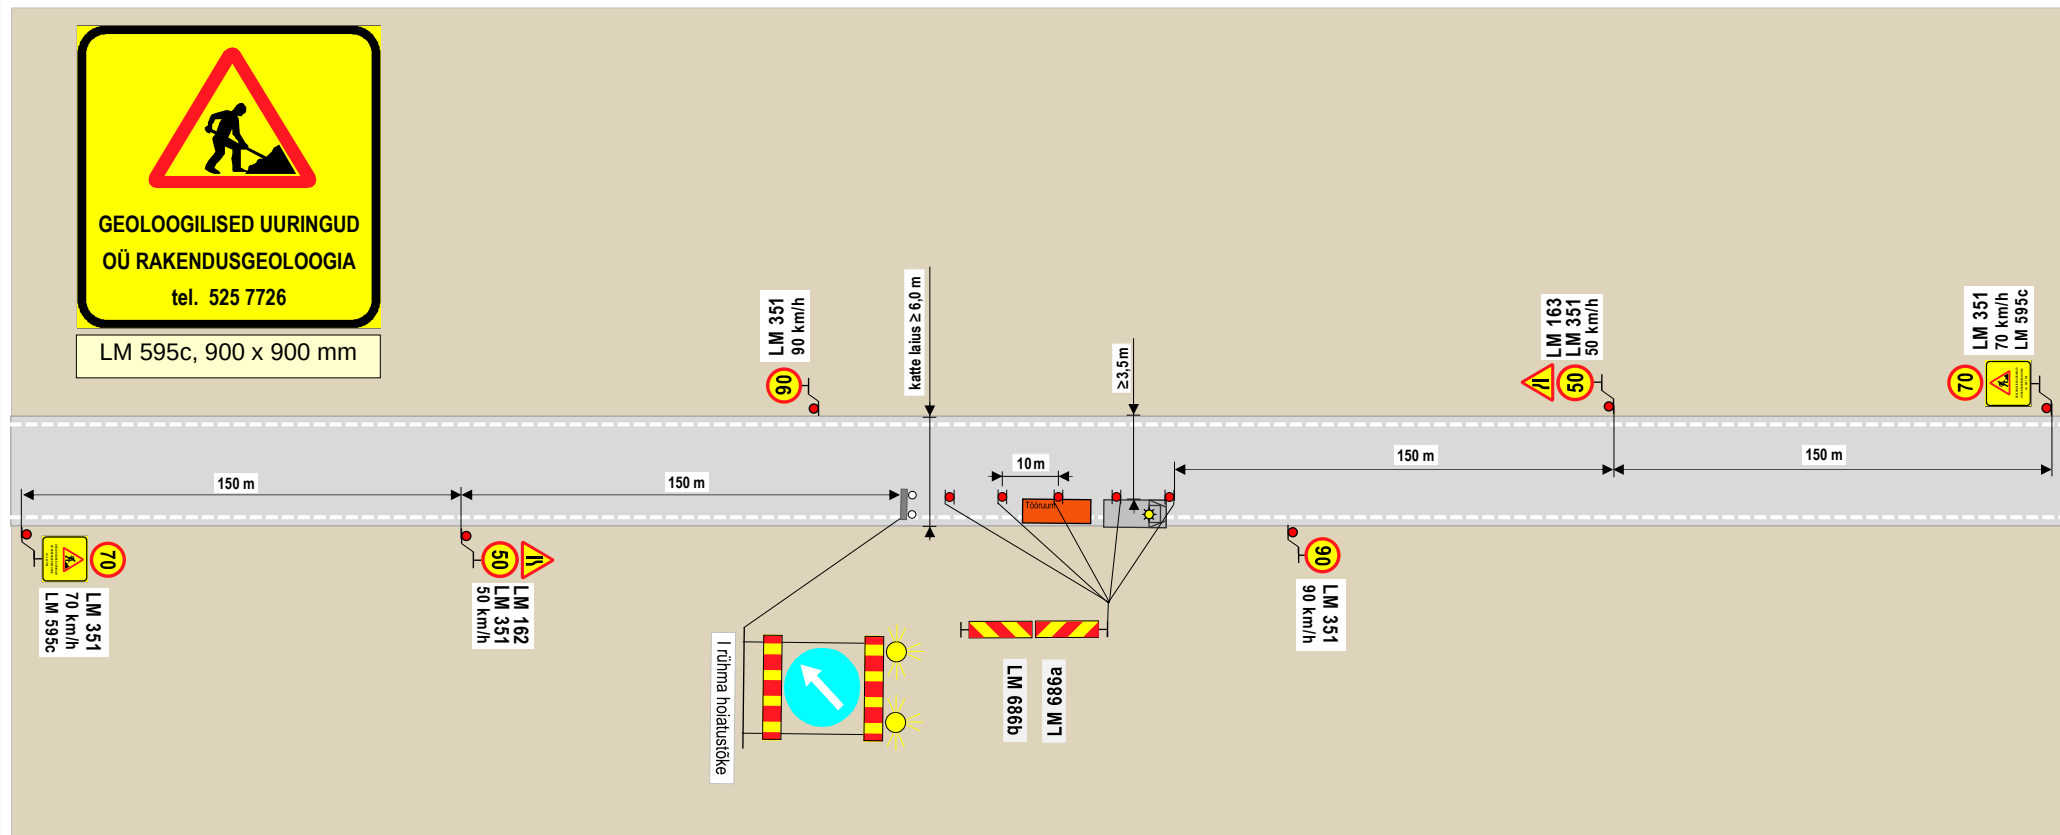

Märkused:

1. Teostatavad tööd: **puuraukude tegemine geoloogilisteks uuringuteks.**
2. Töid teostatakse **teepeenral ja osaliselt sõiduteel.**
3. Sõidukitele tagatakse möödasõiduvõimalus tööde alast lausega **vähemalt 3,5 m.**
4. Kasutada **II- suurusgrupi** liikluskorraldusmärke.
5. Tööde tegemisest ja liikluspiirangutest teavitada liiklusjuhtimiskeskust (e-mail: tmc@transpordiamet.ee) või Transpordiametit **Tark Tee** liikluspiirangute iseteeninduskeskkonnas.
Teavitust saata **vähemalt 24 tundi** enne piirangu kehtestamist või tööde alustamist.
6. Joonisel toodud ajutiste liikluskorraldusvahendite paigaldamisel, liikluse korraldamisel ja tööde teostamisel lähtuda majandus- ja taristuministri 13.07.2018 määrusest nr 43 "Nõuded ajutisele liikluskorraldusele".

OÜ STOPP Sepa 17 c, Tartu 51013 tel: 50 14 029 e-mail: stoppoy@hotmail.ee MTR nr: ELK000059		TÜÜPSKEEM AJUTISELE LIIKLUSKORRALDUSELE Tööde teostamise koht:	
Koostas:		M. Loost	
Töid teostab:		Kutsetunnistus nr: 131254	
Tööde algus:		OÜ Rakendusgeoloogia Ilmatsalu 3b 51014 Tartu	
.23.a.		Tööde lõpp:	
Ohutute liiklustingimuste tagamise eest tööpiirkonnas vastutab:		.23.a.	
tel: +372 525 7726		MIKK RISTNA	
kuup:		allkiri:	

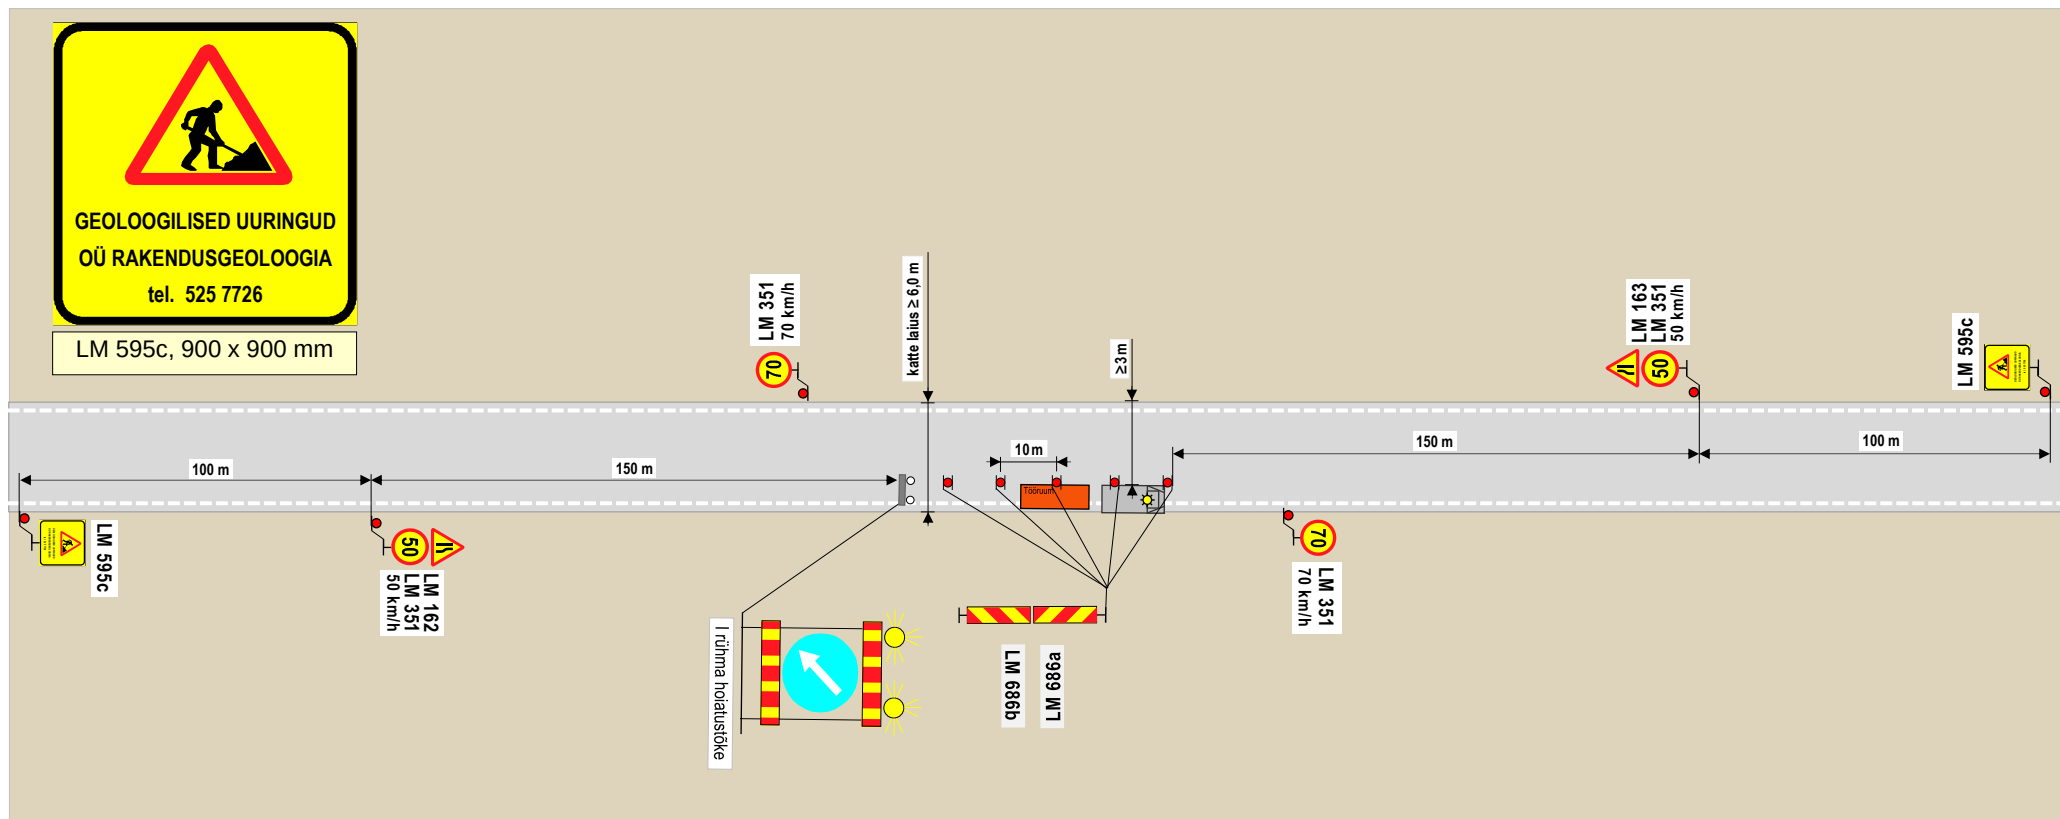

Märkused:

1. Teostatavad tööd: **puuraukude tegemine geoloogilisteks uuringuteks.**
2. Töid teostatakse **teepeenral ja osaliselt sõiduteel.**
3. Sõidukitele tagatakse möödasõiduvõimalus tööde alast laiusena **vähemalt 3,5 m.**
4. Kasutada **II- suurusgrupi** liiklusemärgi.
5. Tööde tegemisest ja liikluspiirangutest teavitada liiklusjuhtimiskeskust (e-mail: tmc@transpordiamet.ee) või Transpordiametit **Tark Tee** liikluspiirangute iseteeninduskeskkonnas.
Teavitus saata **vähemalt 24 tundi** enne piirangu kehtestamist või tööde alustamist.
6. Joonisel toodud ajutiste liikluskorraldusvahendite paigaldamisel, liikluse korraldamisel ja tööde teostamisel lähtuda majandus- ja taristuministri 13.07.2018 määrusest nr 43 "Nõuded ajutisele liikluskorraldusele".

OÜ STOPP

Sepa 17 c, Tartu 51013
tel: 50 14 029
e-mail: stoppov@hot.ee
MTR nr: ELK000059




TÜÜPSKEEM AJUTISELE LIIKLUSKORRALDUSELE

Tööde teostamise koht:

Koostas:	M. Loost	Kutsetunnistus nr: 131254
Töid teostab:	OÜ Rakendusgeoloogia	Ilmatsalu 3b 51014 Tartu
Tööde algus:	.23.a.	Tööde lõpp: .23.a.
Ohutute liiklustingimuste tagamise eest tööpiirkonnas vastutab: MIKK RISTNA		
tel: +372 525 7726	kuup:	allkiri:

Joonis: 3

Tüüpskeem ajutisele liikluskorraldusele geoloogiliste uuringute teostamisel asulavälisel teel, ristmike vahelisel alal, kiirus 50 km/h, liiklussagedusega kuni 3000 autot/ööpäevas.

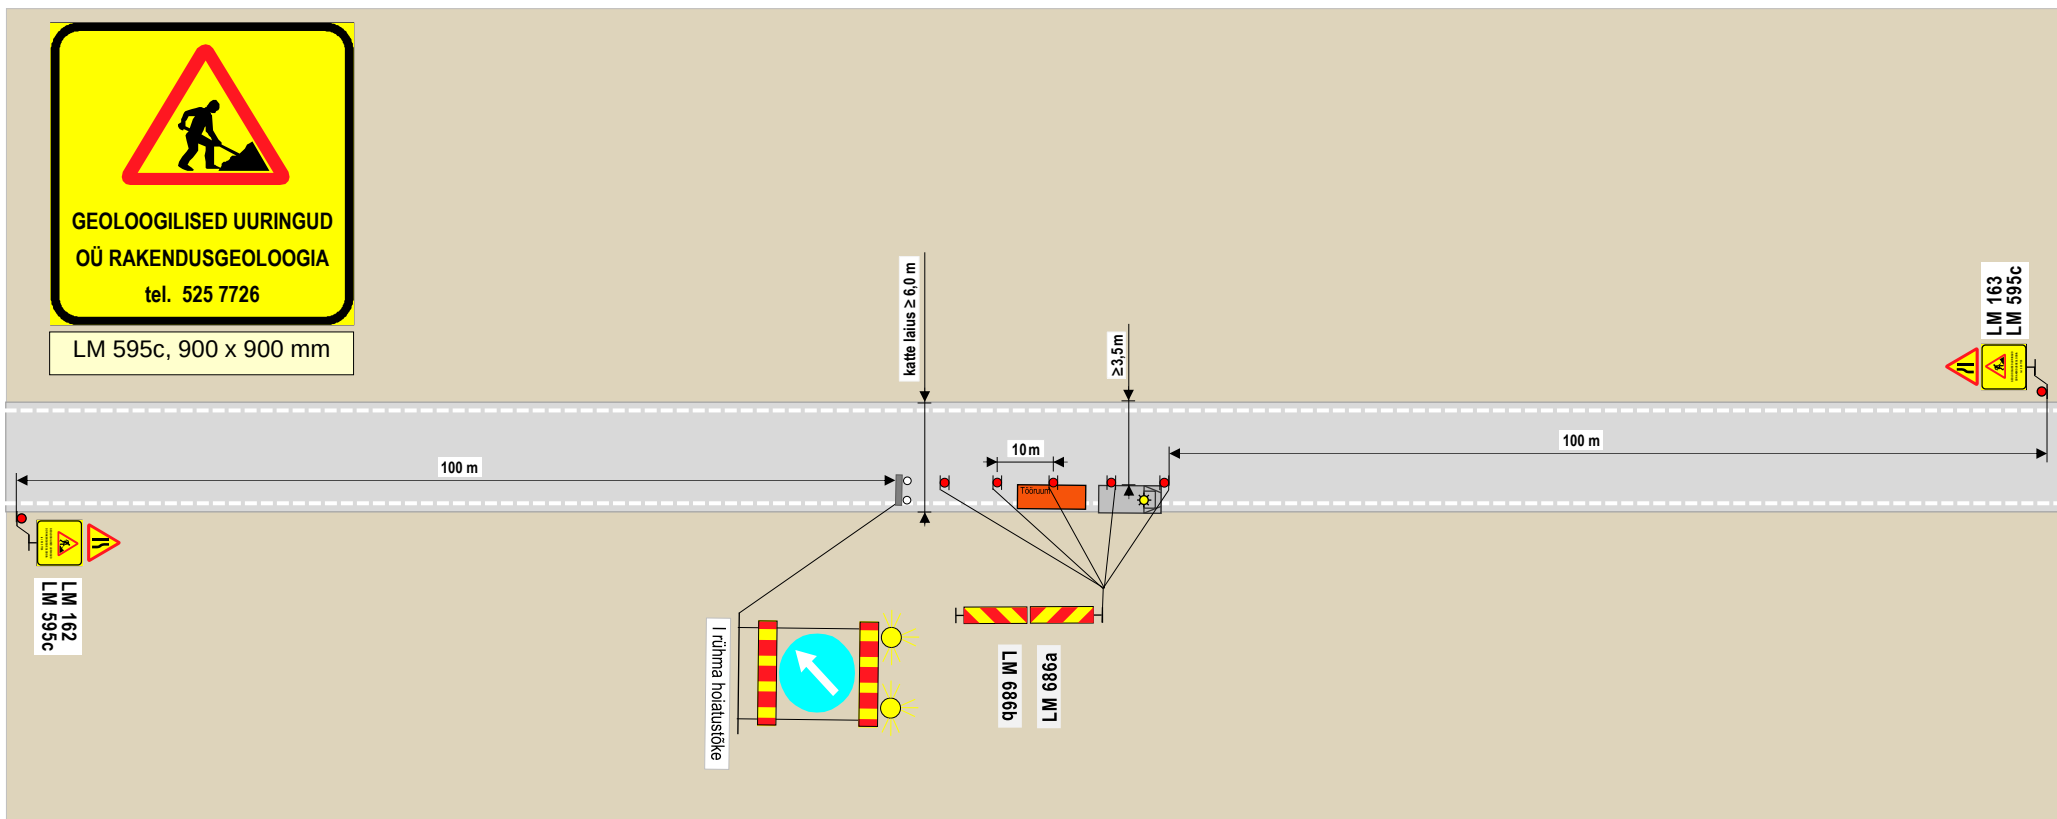

Märkused:

1. Teostatavad tööd: **puuraukude tegemine geoloogilisteks uuringuteks.**
2. Töid teostatakse **teepeenral ja osaliselt sõiduteel.**
3. Sõidukitele tagatakse möödasõiduvõimalus tööde alast laiusena **vähemalt 3,5 m.**
4. Kasutada **II- suurusgrupi** liiklusemärgid.
5. Tööde tegemisest ja liikluspiirangutest teavitada liiklusjuhtimiskeskust (e-mail: tmc@transpordiamet.ee) või Transpordiameti **Tark Tee** liikluspiirangute iseteeninduskeskkonnas.
Teavitus saata **vähemalt 24 tundi** enne piirangu kehtestamist või tööde alustamist.
6. Joonisel toodud ajutiste liikluskorraldusvahendite paigaldamisel, liikluse korraldamisel ja tööde teostamisel lähtuda majandus- ja taristuministri 13.07.2018 määrusest nr 43 "Nõuded ajutisele liikluskorraldusele".

OÜ STOPP

Sepa 17 c, Tartu 51013
tel: 50 14 029
e-mail: stoppov@hot.ee
MTR nr: ELK000059



TÜÜPSKEEM AJUTISELE LIIKLUSKORRALDUSELE

Tööde teostamise koht:

Koostas:	M. Loost	Kutsetunnistus nr: 131254
Töid teostab:	OÜ Rakendusgeoloogia	Ilmatsalu 3b 51014 Tartu
Tööde algus:	.23.a.	Tööde lõpp: .23.a.
Ohutute liiklustingimuste tagamise eest tööpiirkonnas vastutab: MIKK RISTNA		
tel: +372 525 7726	kuup:	allkiri: