


ISIKLIKU KASUTUSÕIGUSE SEADMISE PLAAN
HARJU MAAKOND, SAUE VALD, VANAMÕISA KÜLA
11185 Hüüru-Alliku-Saue tee L22
kat.tunnus 72701:002:2112
M 1:500 A4

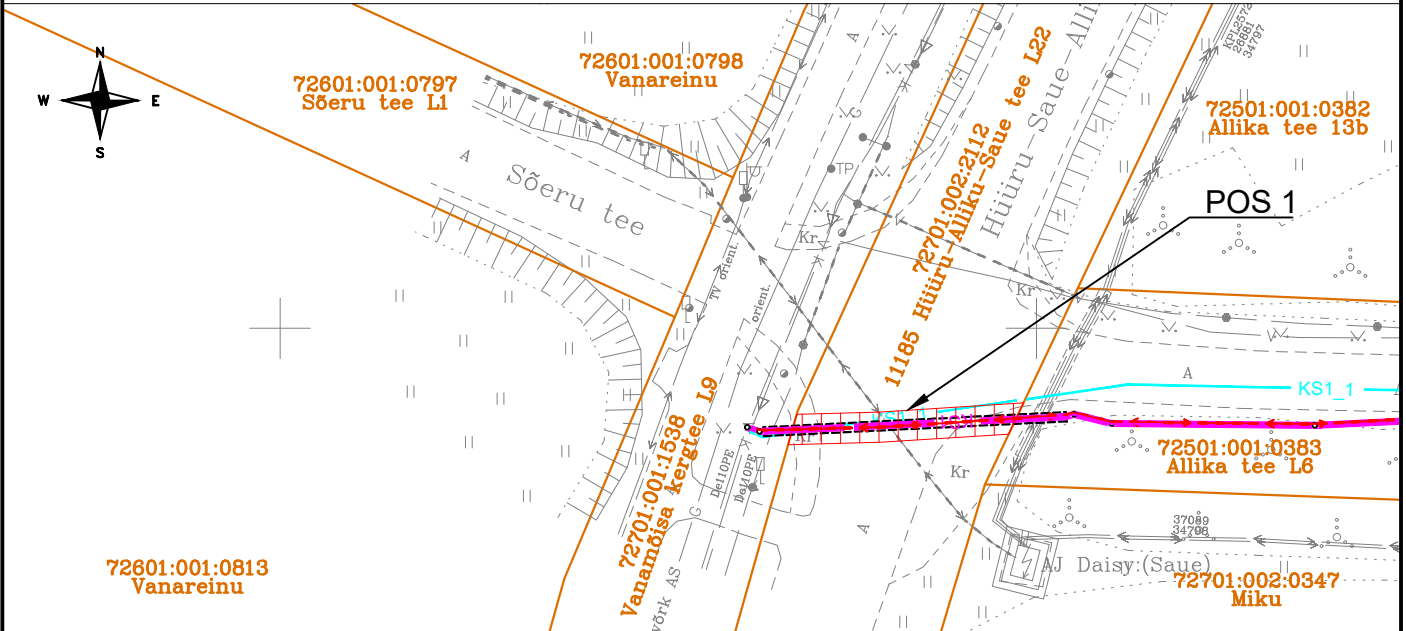

TINGMÄRGID

- Katastriüksuse piir
 - Olemasolev veetorustik
 - Olemasolev rovee survekanalisatsioonitorustik
 - Olemasolev gaasitorustik
 - Olemasolev sidekaabel
 - Olemasolev madalpingekaabel
 - Olemasolev kõrgepingekaabel
 - Olemasolev kaitsetoru
 - Projekteeritud rovee survekanalisatsioonitorustik
 - Projekteeritud hülsstoru
 - Varem projekteeritud objektid, esialgne projektlahendus (ehitusloa nr 2512271/16204)
 - Rajatud elektrikaabel kaitsetoruga 50 mm
 - IKÕ seadmise ala
- Rajatise tehnilised andmed:
 Kasutusõiguse ala: 30 m².
 Projekteeritava torustiku pikkus:
 - elektrikaabel - 15 m;

IKÕ ala Pos nr	Kinnistu registriosa number	Katastriüksuse tunnus, nimi	IKÕ ala pindala ruutmeetrites m ²
Pos 1	5516150	72701:002:2112 11185 Hüüru-Alliku-Saue tee L22	30 m ²

ISIKLIKU KASUTUSÕIGUSE SEADMISE PLAAN

Projekti nimetus / asukoht			Töö nr
Saue vald, Alliku küla, Allika tee 13 ja 13a roveekanalisatsiooni projekteerimine			25000083
Koostaja/projekteerija	Mõõtkava	Leht/formaat	Kuupäev
Skepast&Puhkim OÜ	1:500	1/1 A4	17.06.2026