
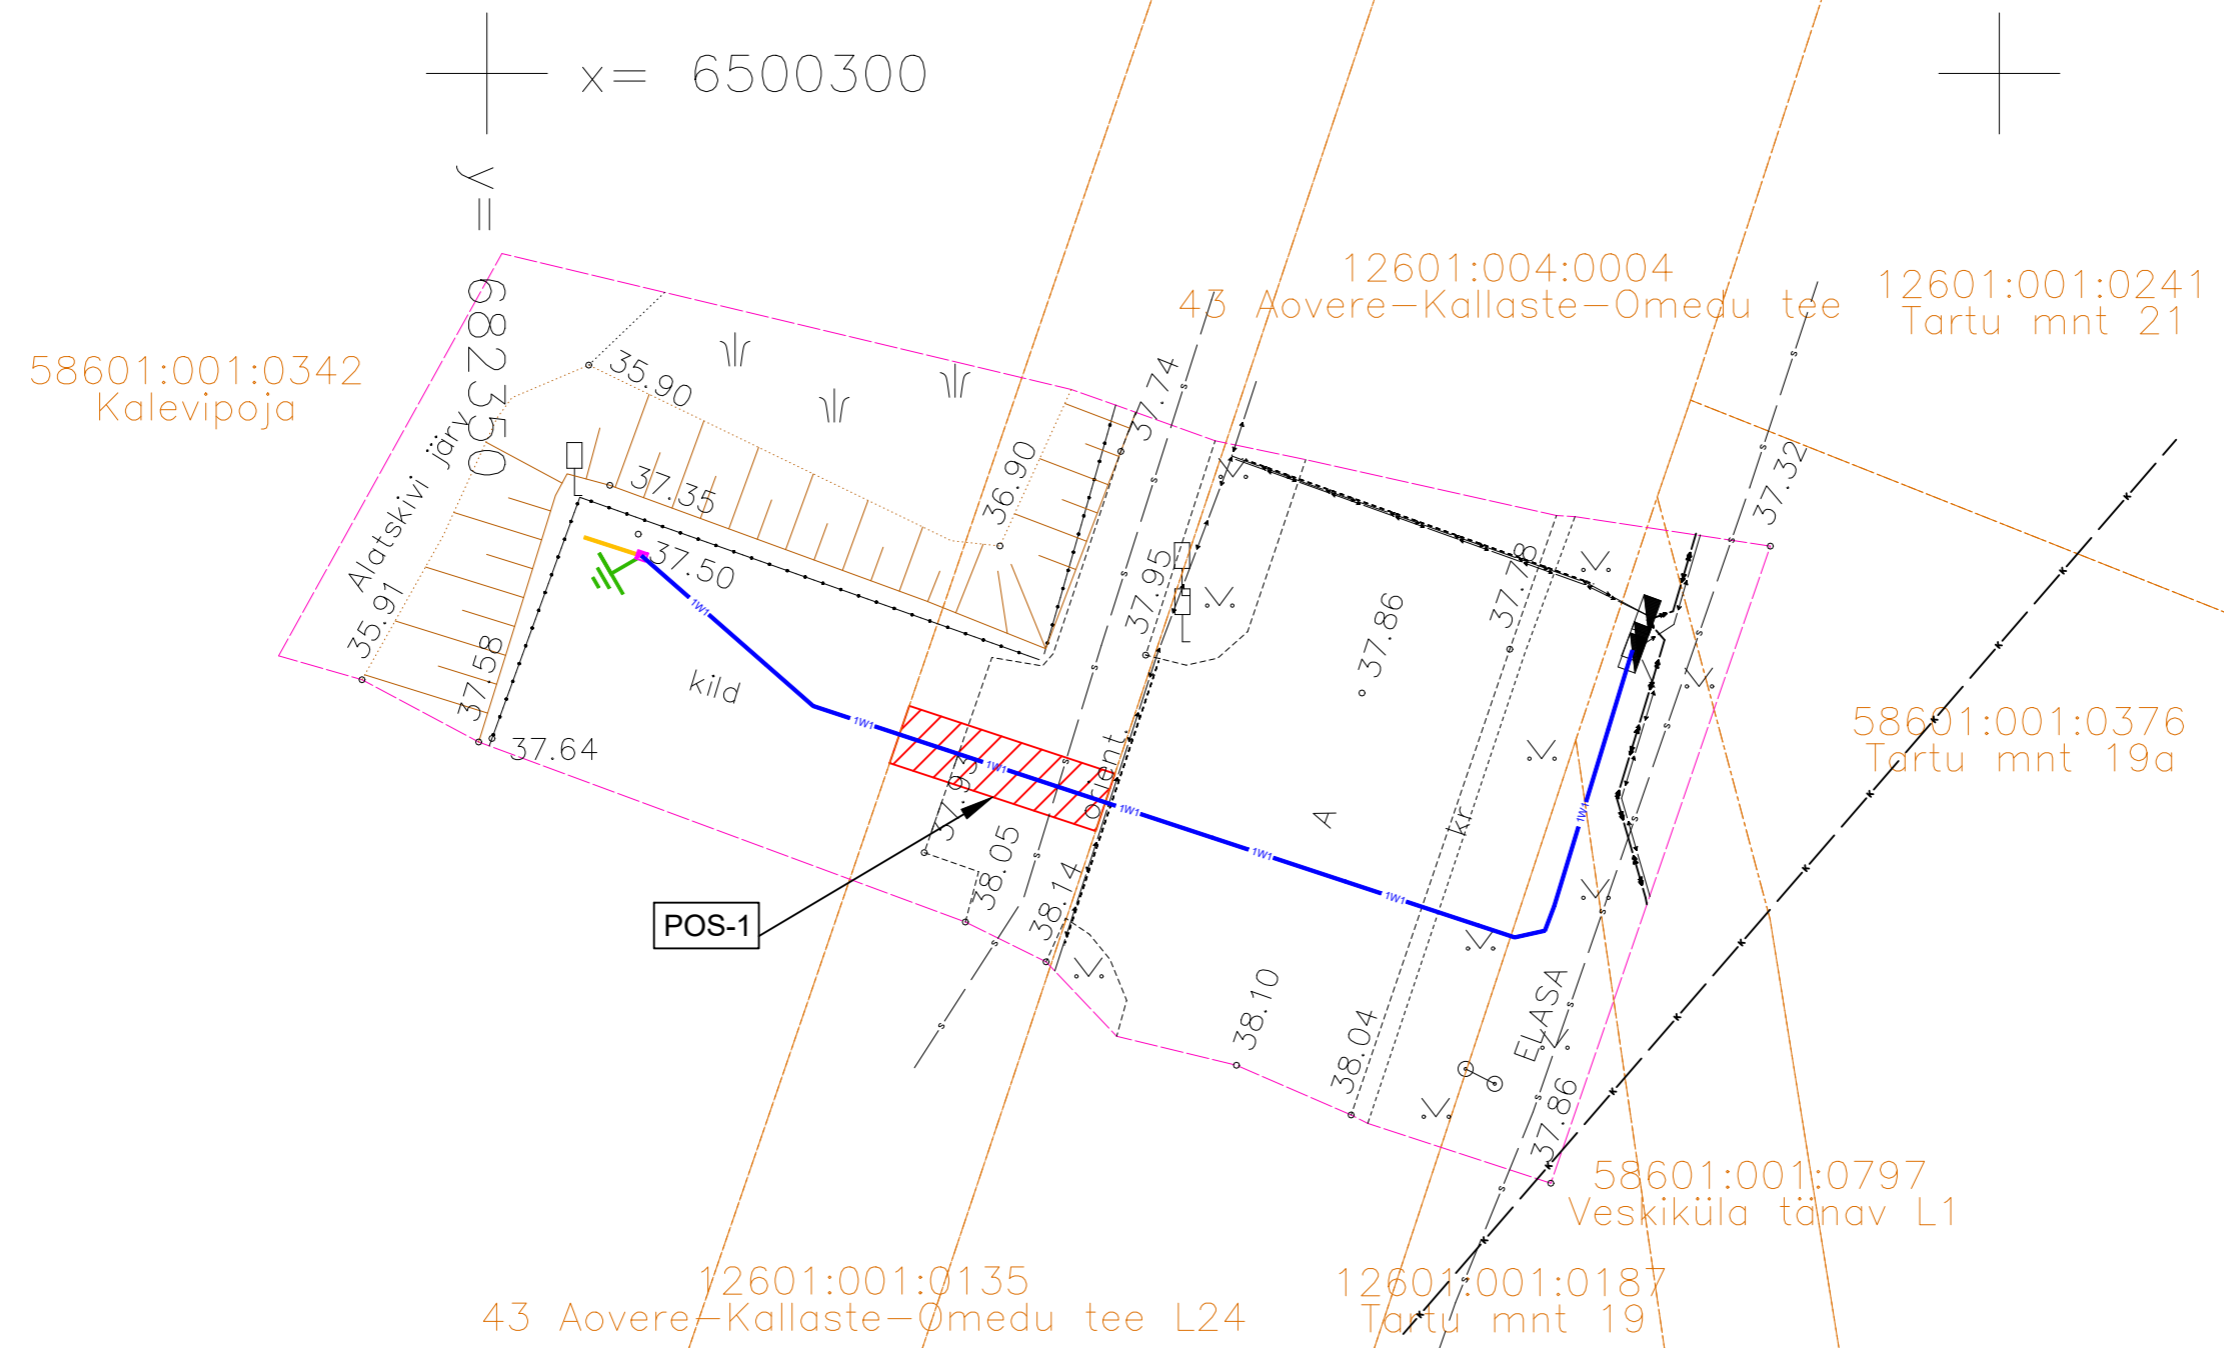


Filename: LC3474-02.dwg Plotted: kolmapäev, 9. aprill 2025 16:47:04 Plot Device: DWG To PDF.pc5 Plotted by: Kartau Marleen

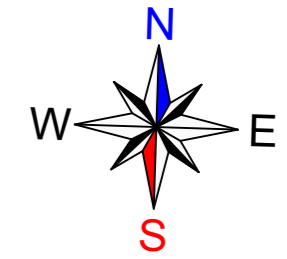

Pos nr (plaanil)	Kinnistu registriosa number	Katastriüksuse tunnus, nimetus	IKÕ ala pindala m ²	Rajatis
1	5449250	12601:001:0135 43 Aovere-Kallaste-Omedu tee L24	14 m ²	0,4 kV maakaabel

TINGMÄRGID

- Kinnistu piir
- Proj. 0,4 kV maakaabel kaablikaitsetorus
- POS-NR IKÕ seadmise ala positsiooni number
- IKÕ seadmise ala maakaabli rajamiseks
- Projekteeritava maakaabli pikkus 7 m

Tellijaja: elektrolevi		enersense		Address: Lootuse tn 6 Össu küla Kambja vald Tartumaa 61713	Kuupäev: 09.04.2025
Töö nimetus: Kalevipoja kinnistu liitumine madalpingel, Alatskivi alevik, Peipsiääre vald, Tartu maakond.		Reg nr: 11445550 Telefon: 5834 6146 e-mail: marleen.kartau@enersense.com		Töö nr: LC3474	
Joonise nimetus: ISIKLIKU KASUTUSÕIGUSE SEADMISE PLAAN		Projekteerija: Marleen Kartau		Joonise nr: LC3474-02	
		Kontrollija: Siim Holtmann		Mõõtkava: M 1:250	
				Muudatus: Ver 1	