


Isikliku kasutusõiguse seadmise plaan

Passiivse elektroonilise side juurdepääsuvõrgu rajamine Hiiumaal

Töö nr: VT2003

12104 Tempa-Suuresadama tee
Katastritunnus 63901:003:2580
Registriosa nr 10139150

M 1:500 (1 cm = 5 m), A4

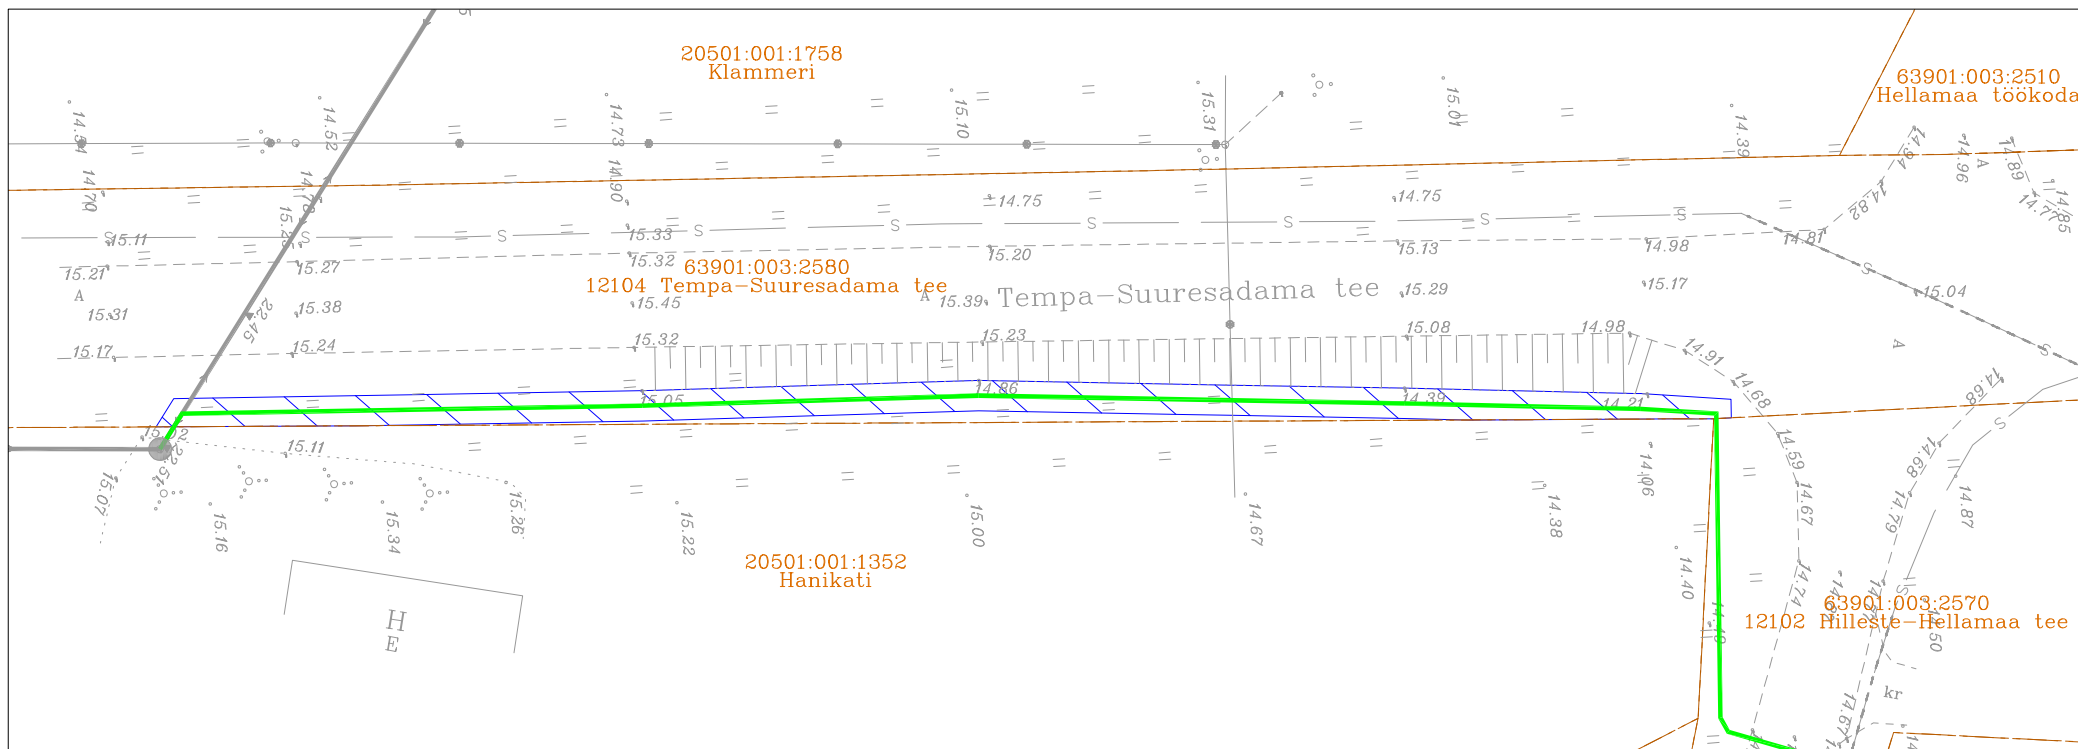

TINGMÄRGID:

- Katastriüksuse piir
- Projekteeritud side maakaabelliin
- Kasutusõiguse ala 201 m²

Jrk nr	IKÕ ala Pos nr (plaanil)	Kinnistu registriosa number	Katastriüksuse tunnus, nimi ja sihtotstarve	Asukoht riigitee (nr ja nimi) suhtes (lõigu algus ja lõpp km)	Ala pindala m ²
1	Pos 1	10139150	12104 Tempa-Suuresadama tee Katastritunnus 63901:003:2580 Transpordimaa	12104 Tempa-Suuresadama tee km-l 2,33-2,43	201m ²

Koostaja:
Keskkonnaprojekt OÜ
Taotleja:
Enefit Connect OÜ