



ISIKLIKU KASUTUSÕIGUSE SEADMISE ALA PLAAN  
 63602:001:1362  
 18148 Maaritsa-Otepää tee 11,36-11,37km; 11,40-11,43km  
 Vana-Otepää küla, Otepää vald, Valga maakond  
 Reg. osa: 7316250  
 M 1:500

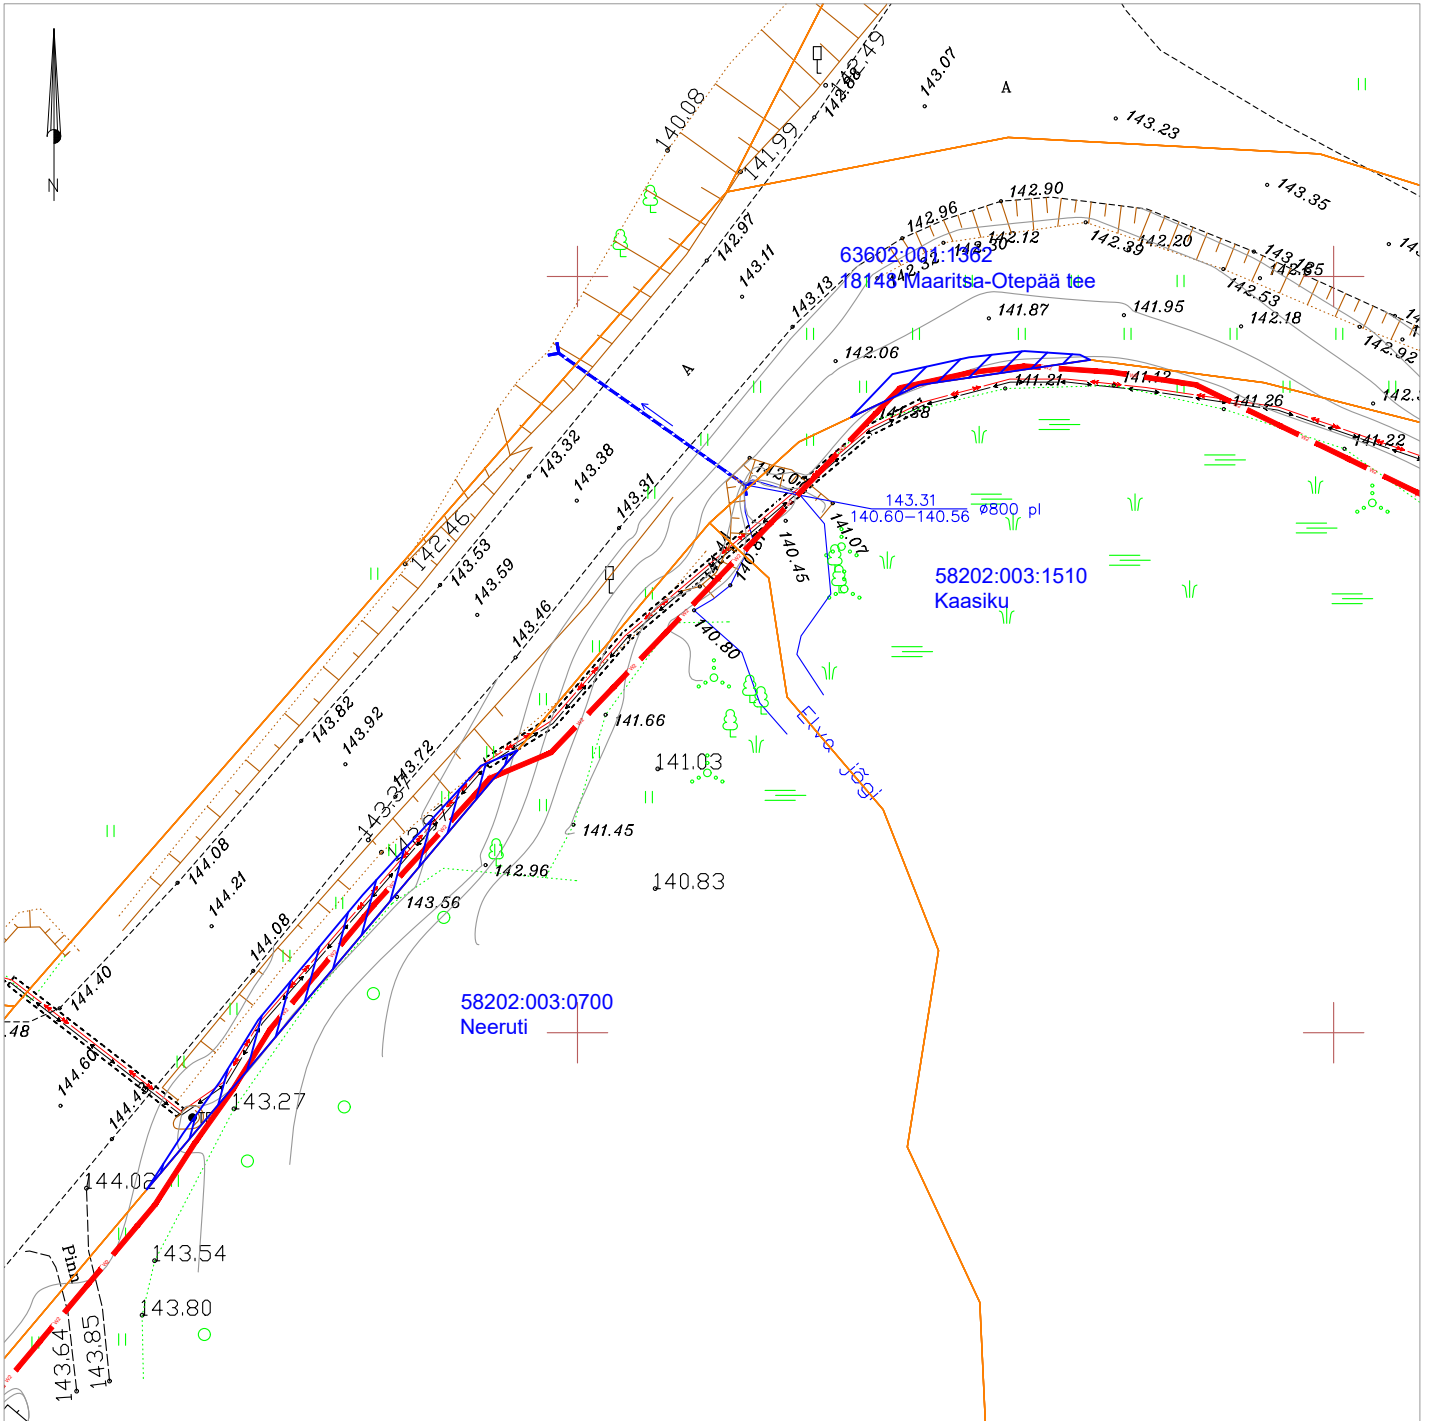

TINGMÄRGID



Projekteeritud 10 kV kaabelliin  
 (x tähistab kaablite arvu)  
 Katastriüksuse piir

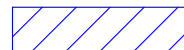

Isikliku kasutusõigusega koormatav ala

Koormatava ala suurus: kokku 62 m<sup>2</sup>  
 ala 1: 16 m<sup>2</sup>  
 ala 2: 46 m<sup>2</sup>

Tehnovõrgu pikkus (10 kV maakaabelliin): 37 m  
 Servituudi alaga kaetud tehnovõrgud: 10 kV maakaabelliinid

KOOSTAJA: Tanel Drenkhan