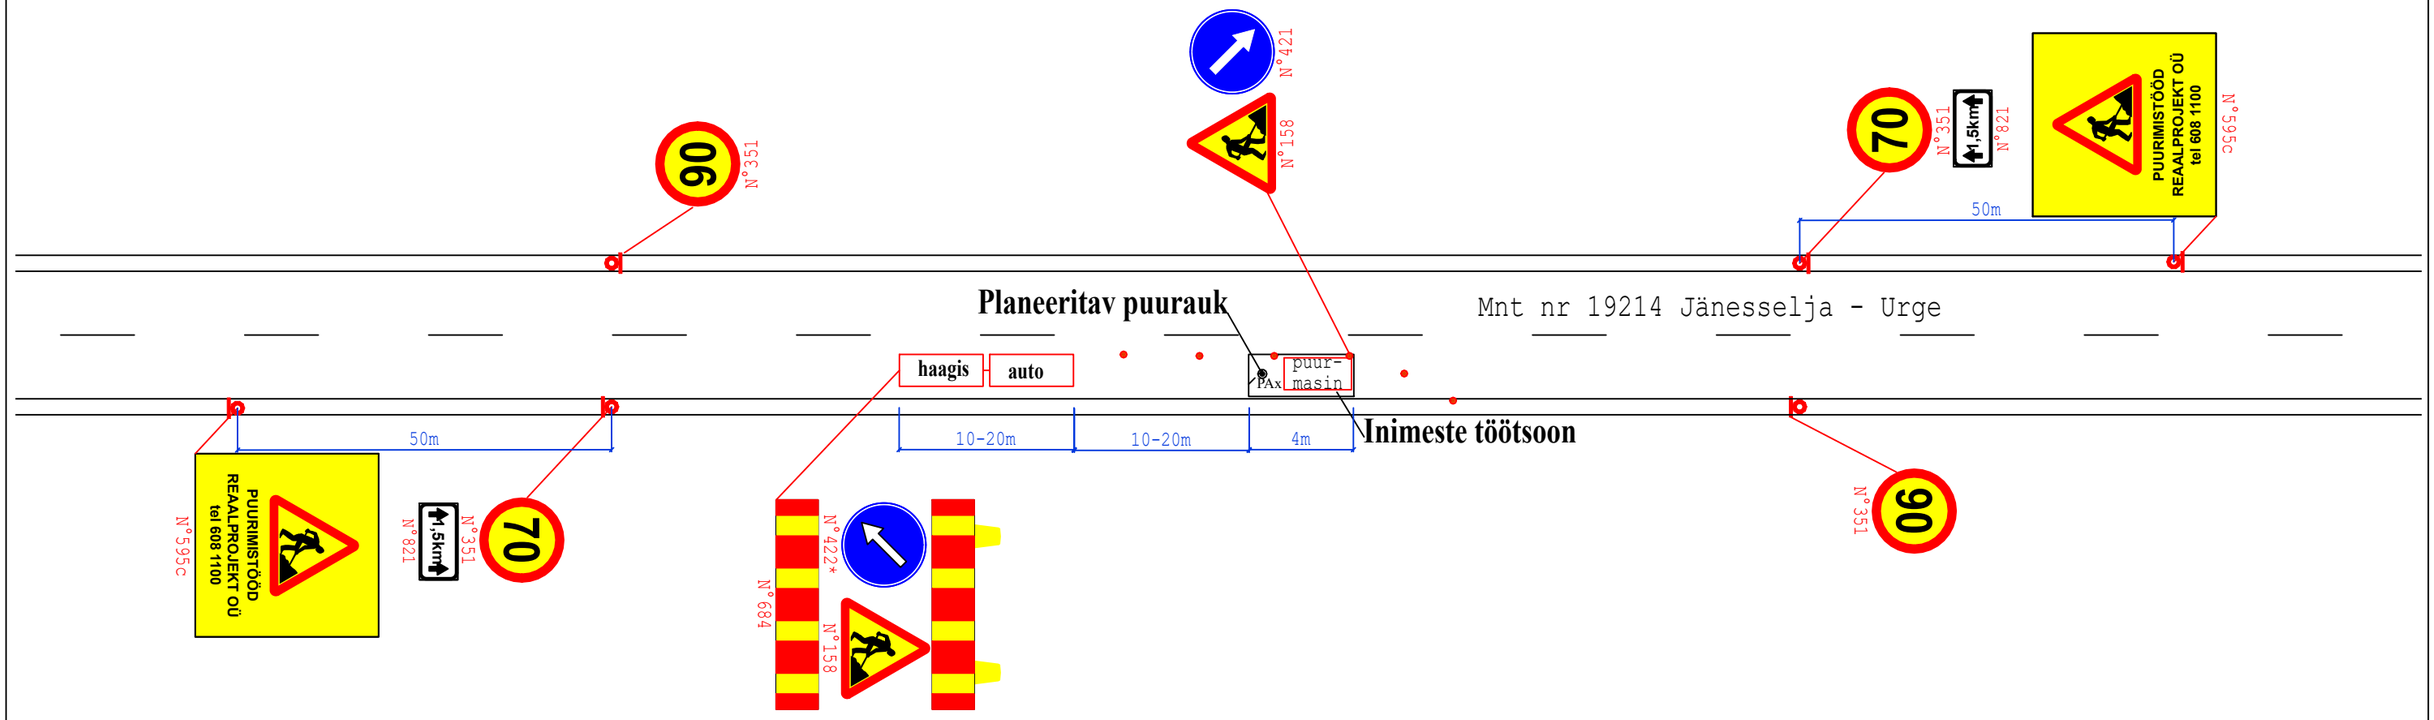

Märkused: Hoiatustõke on paigaldatud haagisele, mida veab sõiduauto. Puurmasin on varustatud igas suunas nähtava vilkuriga.
Liikuva iseloomuga töö liikluse korraldamises lähtutakse Maanteeameti juhendist "Riigiteede ajutine liikluskorraldus" (MA2018-009)

KOOSKÕLASTATUD
Transpordiamet
Jaak Saard , liikluskorraldaja
09.10. 2025 a
Tingimustel
1 .Liikluskorraldusvahendid paigaldada juhindudes EVS 613 nõuetest. Liikluse korraldamisel objektil juhinduda määrusest „Nõuded ajutisele liikluskorraldusele“ nr 43 ja juhendist „Riigiteede ajutine liikluskorraldus“ MA 2018-009.
2 .Paigaldatavad ajutised liiklusmärgid valmistada 2. klassi valgustpeegeldava kilega. Liikluse korraldamisel riigiteel kasutada 2. suurusgrupi liiklusmärke.
3.. Teavitada liikluspiirangutest Transpordiameti Tark Tee liikluspiirangute iseteeninduskeskkonnas, millele pääseb ligi Transpordiameti e teeninduse kaudu.

Reaalprojekt OÜ Vabaduse pst 174b 10917 Tallinn Estonia tel +372 608 11 00 www.reaalprojekt.ee reaalprojekt@reaalprojekt.ee			Töö nimetus: Orasselja viadukt (BR2220) ja teed Geotehniline pinnaseuuring
Tellija: Skepast&Puhkim OÜ			Asukoht: Tori vald, Pärnu maakond
Vastutav täitja:	K. KUSLAP	oktoober 2025	Töö nr: GL25038
Osakonna juht:	L. ARUMÄE	oktoober 2025	Mõõtkava: N/A
-	-	-	Joonise nimetus: Puurimisaegse ajutise liikluskorralduse tüüpskeem
-	-	-	Joonise nr: 2