
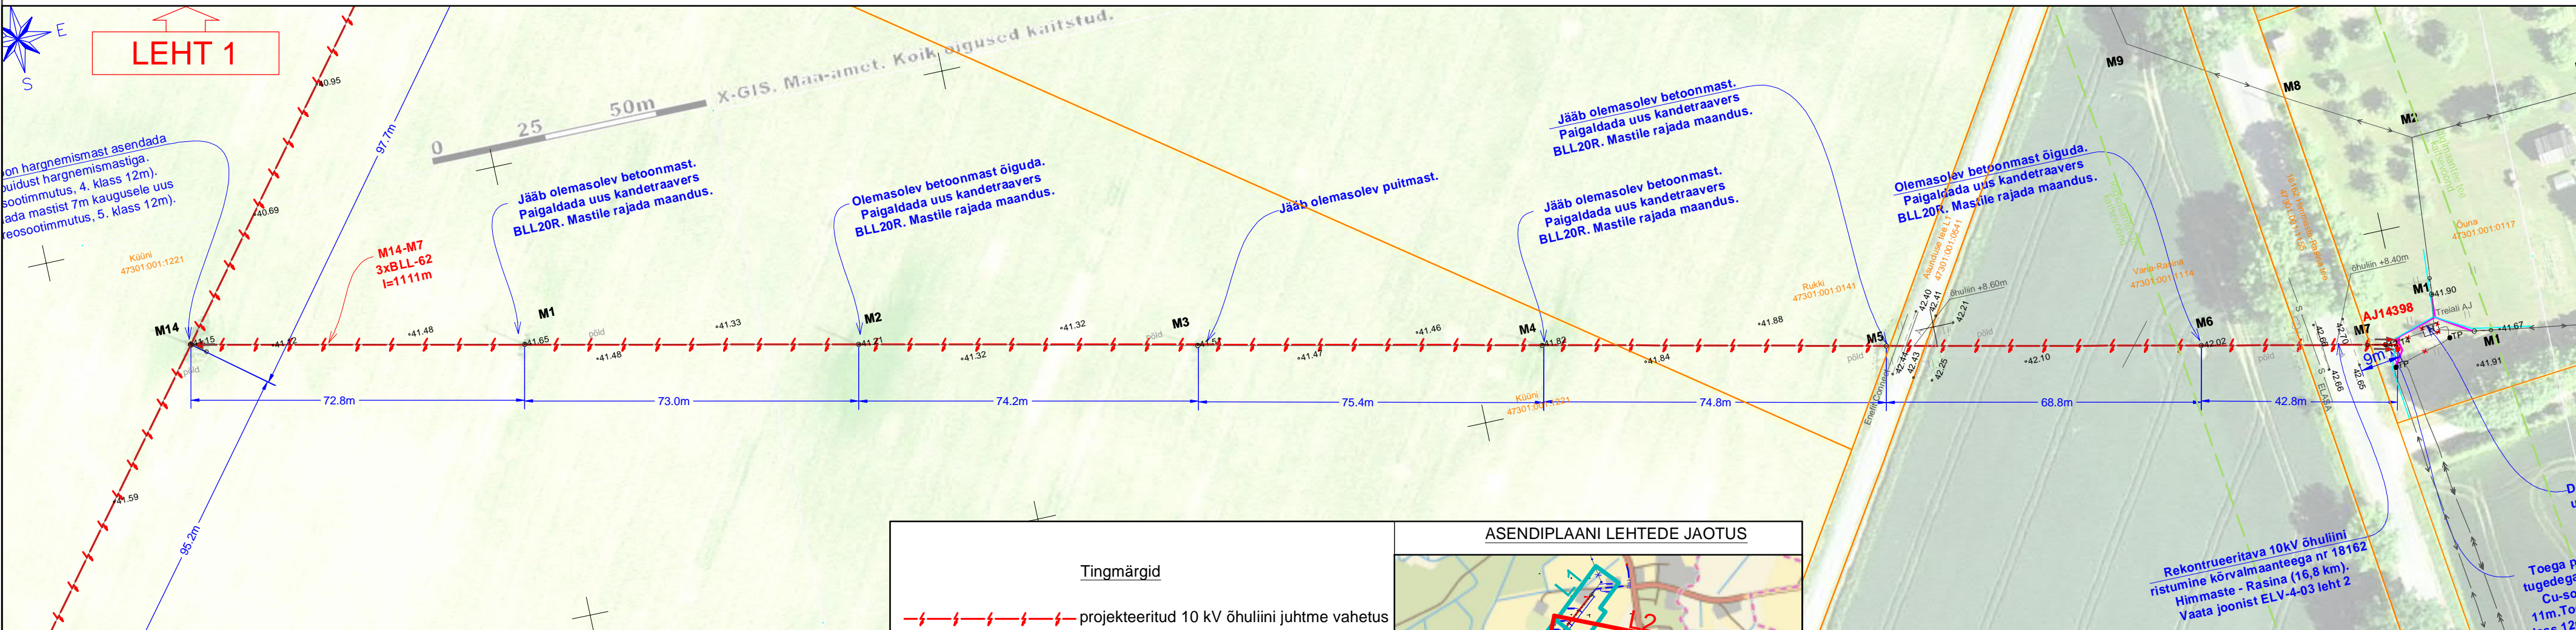


Mõõtkavad: Horisontaalne 1:1000
Vertikaalne 1:200

10kV õhuliini pikkiprofiil (juhe CCST ASCR 62 temperatuuril +60°C, taandatud visang 71m)

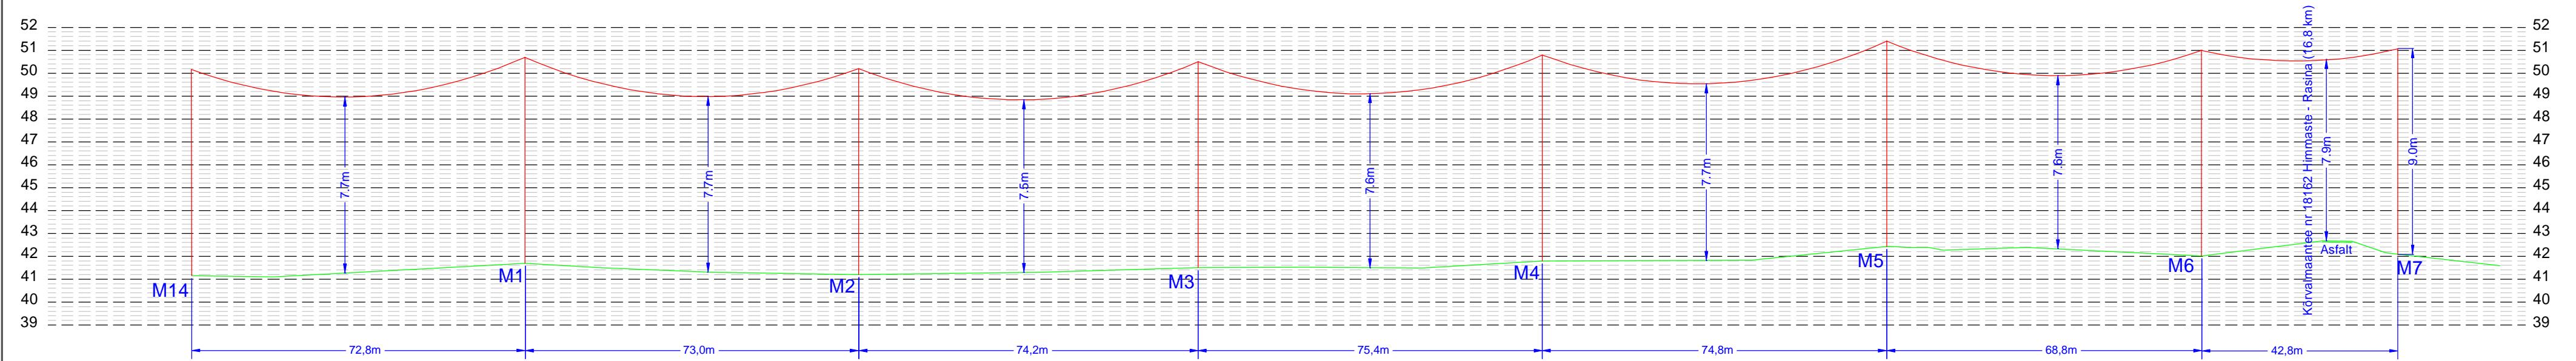


LEHT 1

LEHT 3

Tingmärgid

	projekteeritud 10 kV õhuliini juhtme vahetus
	projekteeritud 10kV õhuliini mast
	projekteeritud 10kV õhuliini masti tõmmits
	olemasolev 10kV õhuliin
	katasripiir

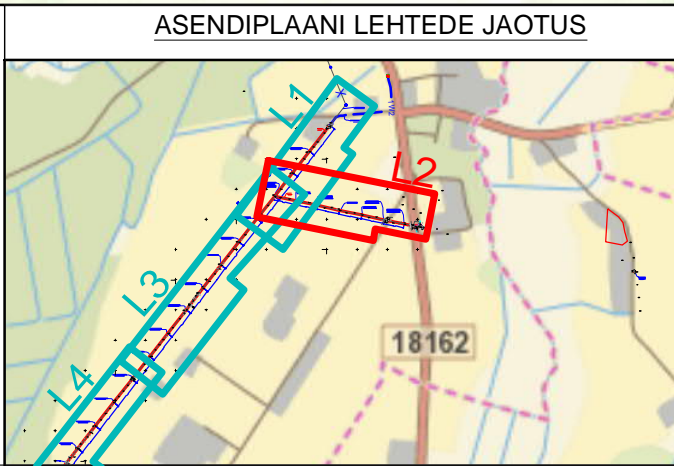

Kasutatud geoalus: OÜ Kirjanurk töö nr 1012G. Juuni 2023.

Projekt	Rasina - Mooste 10 kV keskpingeõhuliini rekonstrueerimine II etapp. Põlva vald, Põlva maakond.				Tellija	Enefit Connect OÜ	
Joonis	Õhuliini pikkiprofiil				Töö nr	IP6065K2	
Projekteeris	H.Vissel	23.08.2023	51967694	Joonise nr	ELV-4-03		
Kontrollis	A.Mee	23.08.2023	5119005	Mõõtkava	M 1:1000		
Projektijuht	H.Vissel		51967694	Staadium	Tööprojekt		
LEONHARD WEISS E-post estonia@leonhard-weiss.com Telefon +372 601 2285 Registrikood 12083348				Keel	Leht	Lehti	
				EST	2	6	