


kasutusõiguse ala jalgratta- ja jalgte rajamiseks, 5+11+282+32 = 330 m ²					
Pos nr (plaanil)	Kinnistu registriosaja number	Katastriüksuse tunnus, nimetus		IKÕ ala pindala, m ²	Rajatis
POS 1	5785450	72704:002:0193	11247 Ääsmäe - Hageri tee	5 m ²	jalgratta- ja jalgte
POS 2	5785450	72704:002:0193	11247 Ääsmäe - Hageri tee	11 m ²	jalgratta- ja jalgte
POS 3	5785450	72704:002:0193	11247 Ääsmäe - Hageri tee	282 m ²	jalgratta- ja jalgte
POS 4	5785450	72704:002:0193	11247 Ääsmäe - Hageri tee	32 m ²	jalgratta- ja jalgte



- TINGMÄRGID
- kinnistu piir
 - proj. kergliiklustee asfaltkate
 - proj. täringukividest kindlustus
 - proj. peenar
 - proj. kergliiklustee peenar (muru)
 - proj. pörkepiire
 - proj. nõlv

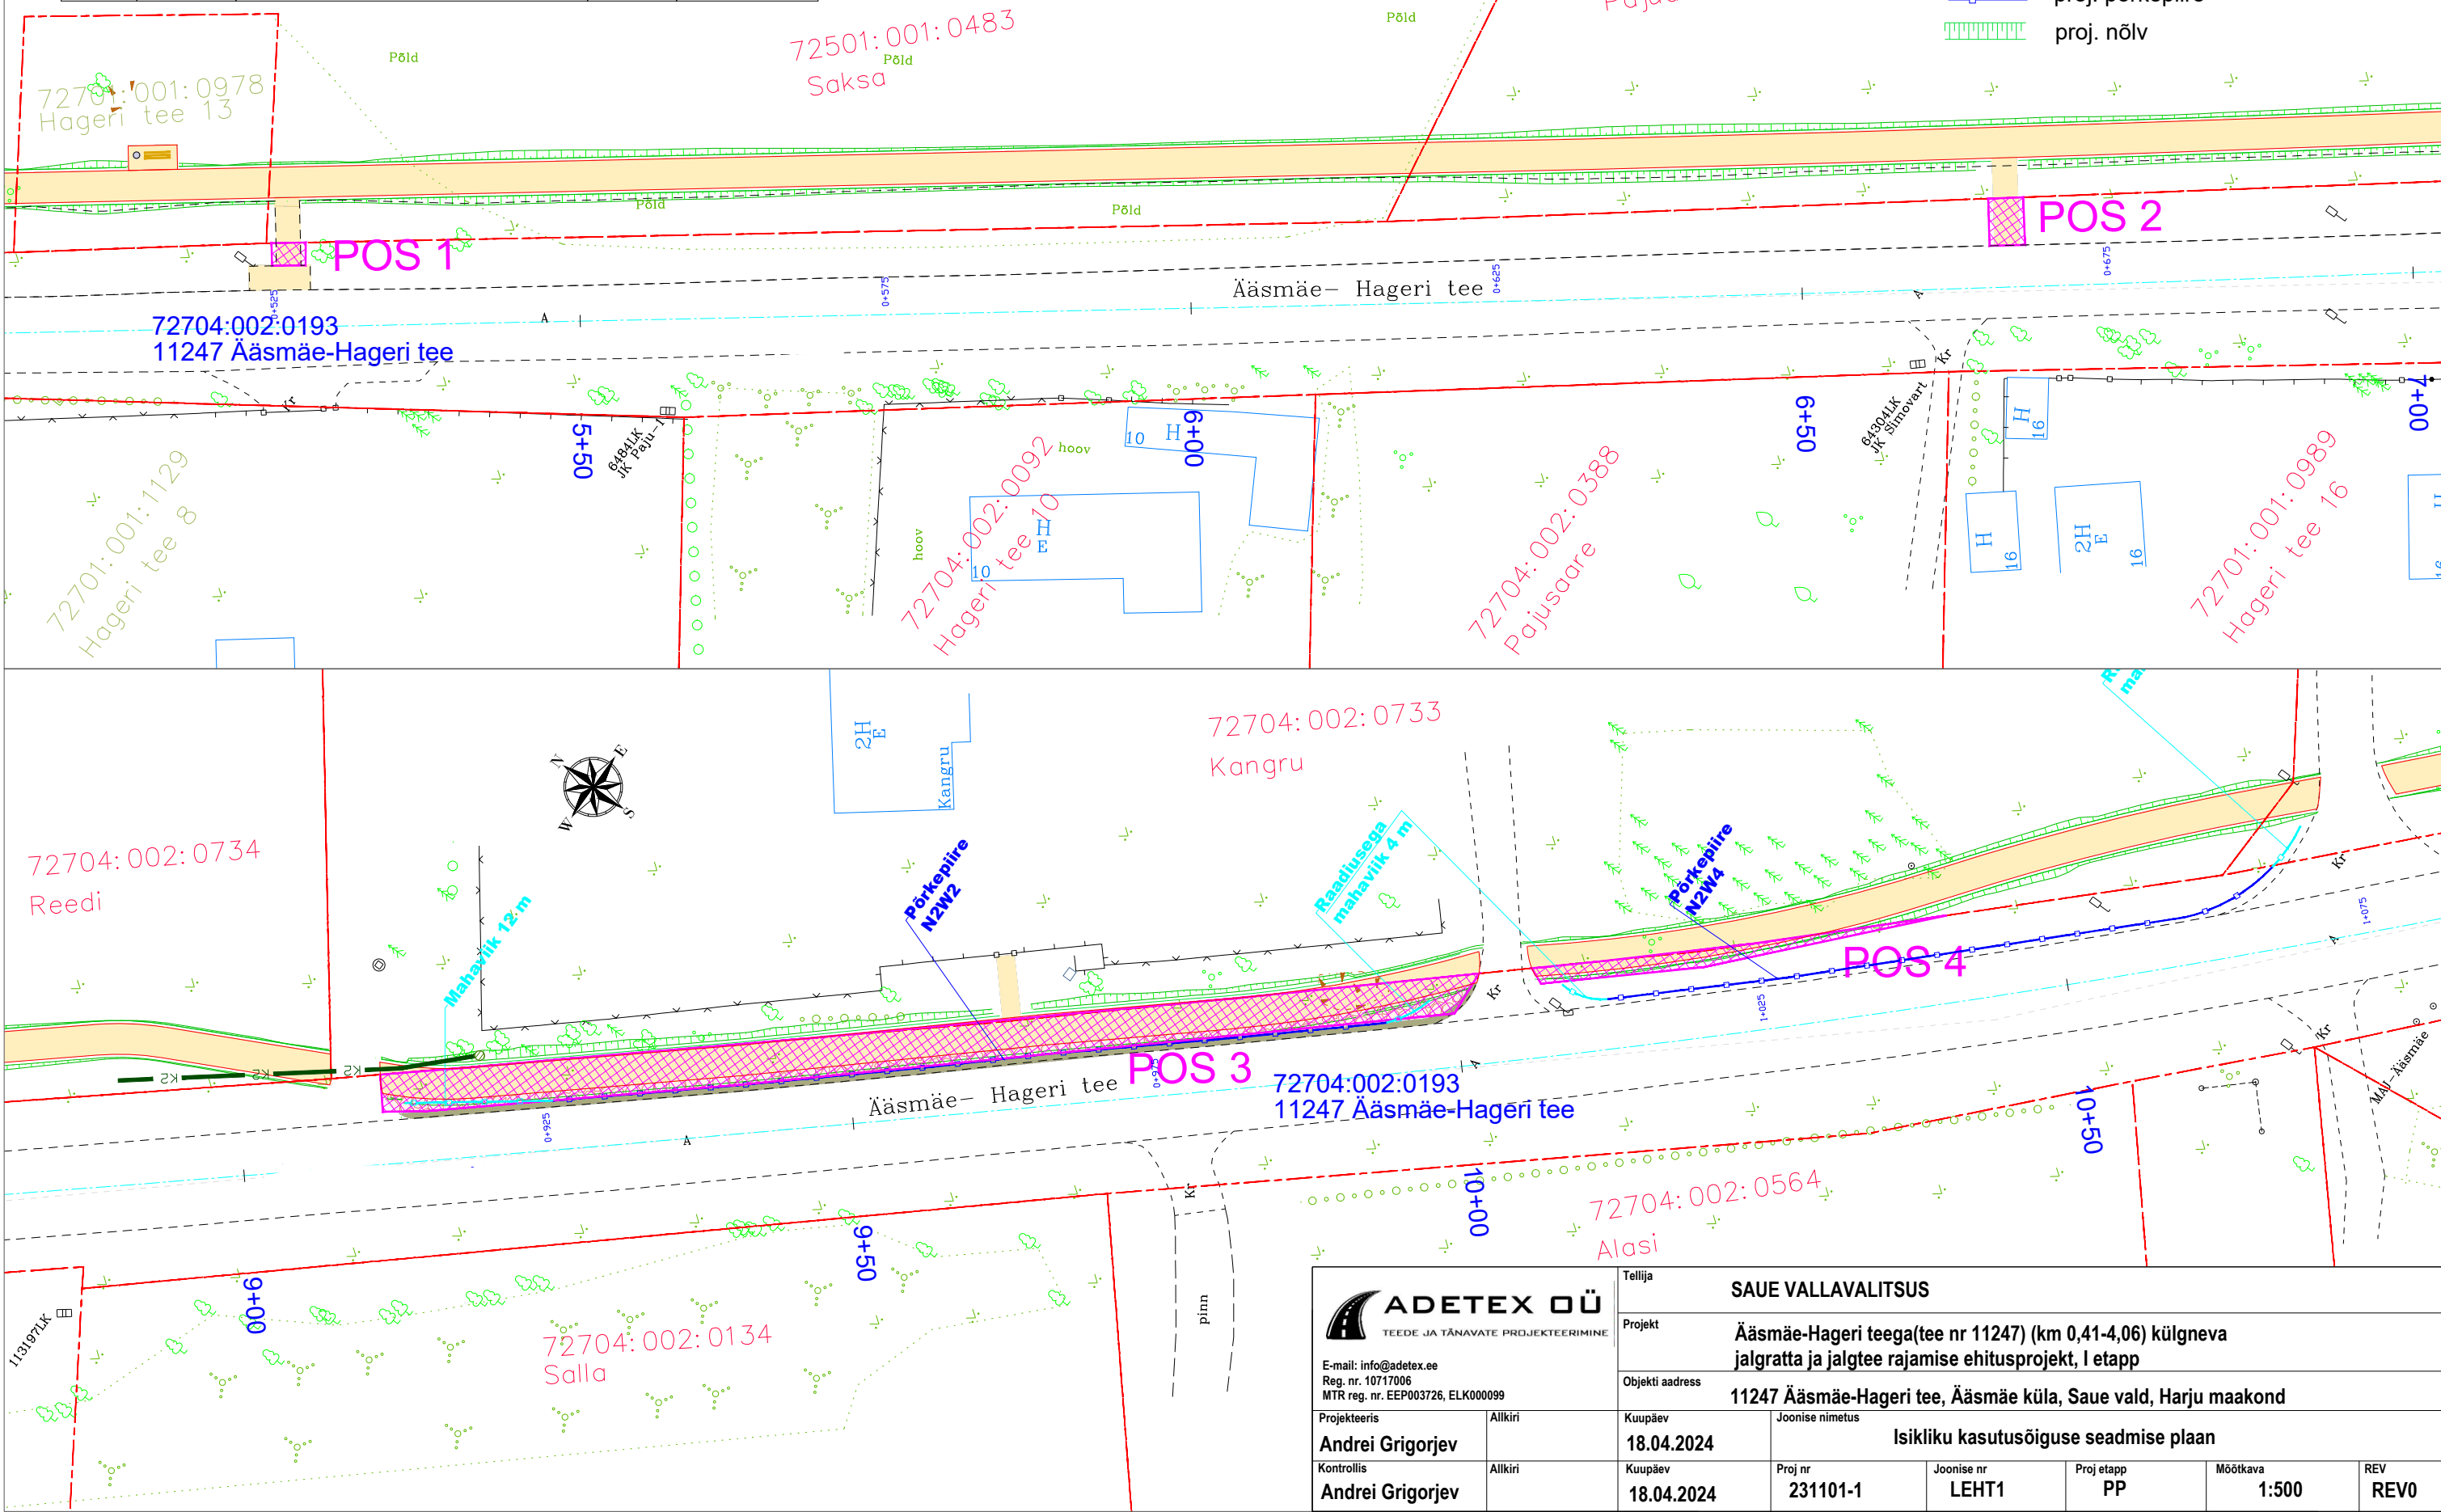

 E-mail: info@adetex.ee Reg. nr. 10717006 MTR reg. nr. EEP003726, ELK000099		Tellija SAUE VALLAVALITSUS					
Projekteeris Andrei Grigorjev		Projekt Ääsmäe-Hageri teega(tee nr 11247) (km 0,41-4,06) külgneva jalgratta ja jalgte rajamise ehitusprojekt, I etapp					
Kontrollis Andrei Grigorjev		Objekti aadress 11247 Ääsmäe-Hageri tee, Ääsmäe küla, Saue vald, Harju maakond					
Allkiri		Kuupäev 18.04.2024		Joonise nimetus Isikliku kasutusõiguse seadmise plaan			
Allkiri		Kuupäev 18.04.2024		Proj nr 231101-1	Joonise nr LEHT1	Proj etapp PP	Möötkava 1:500
							REV REV0