


Isikliku kasutusõiguse seadmise plaan  
 Saaremaa vald, Mõisaküla, 21102 Mustjala-Kihelkonna-Tehumardi tee  
 Katastri nr. 44001:003:0602  
 M 1:500

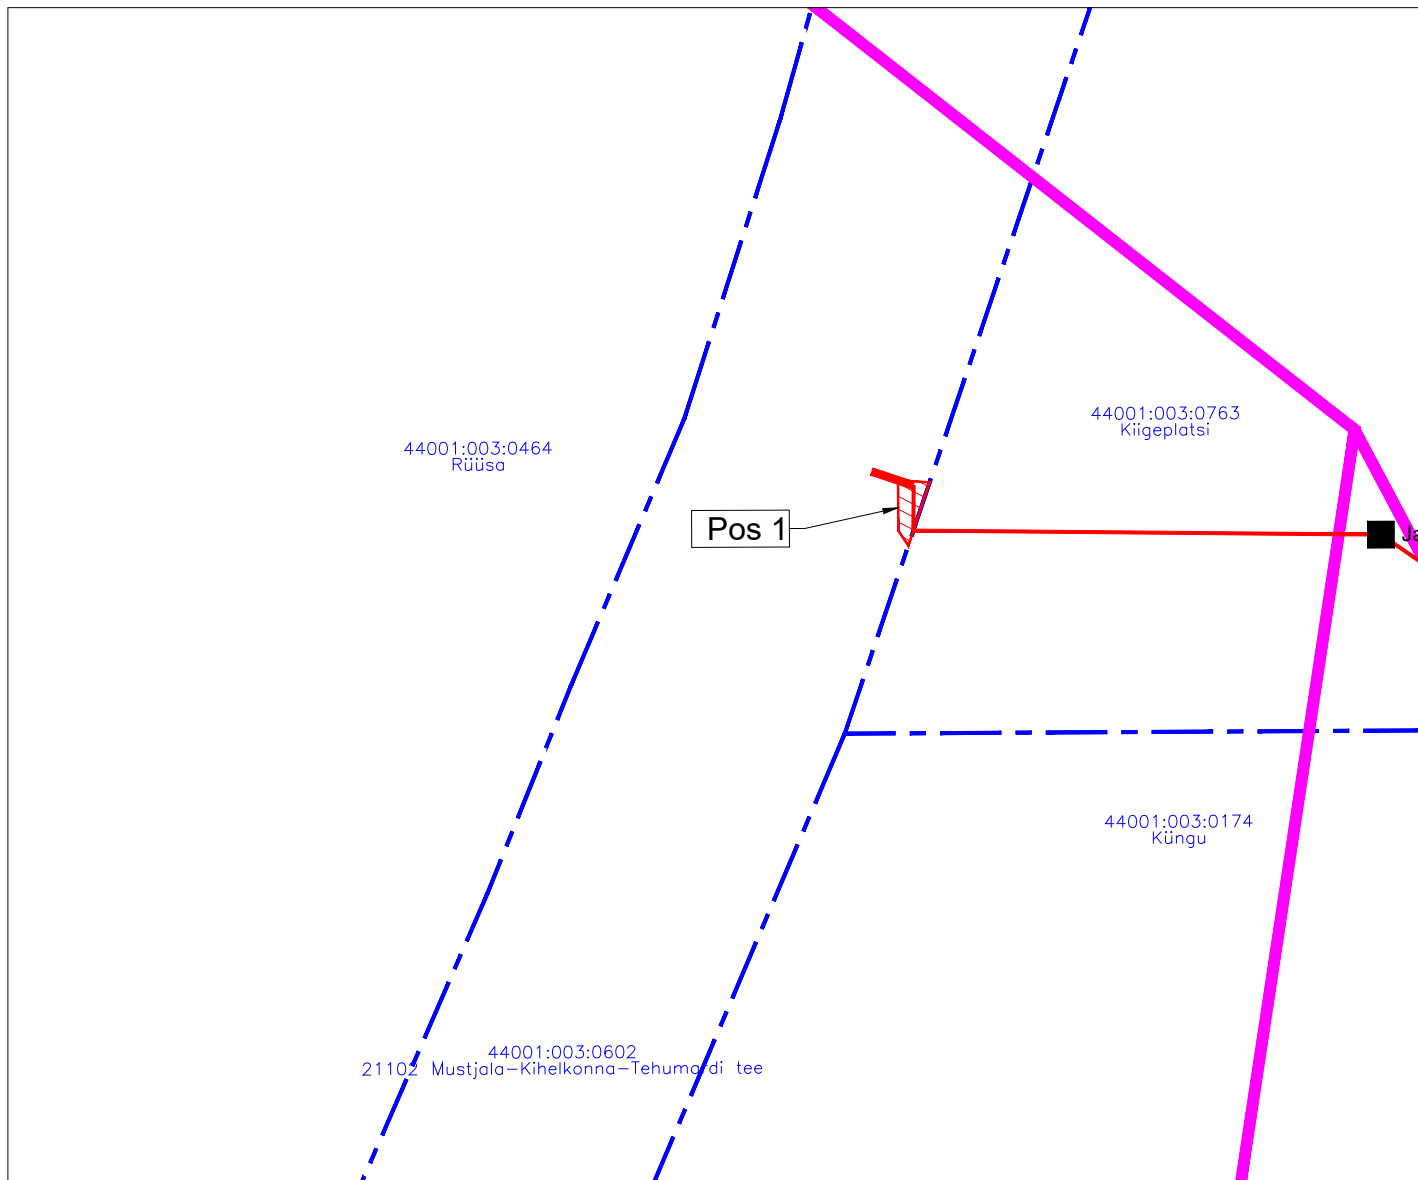

Töö tellija: Enefit Connect OÜ  
 Sidevõrgu projekteerimine ja ehitus  
 Saaremaa vallas (PE2023-16)  
 Eelprojekt - VT1913  
 Töö nr. 22-527  
 Koostas: Rauno Pärn  
 Hepta Group Energy OÜ projekteerija



Jrk nr	IKÕ ala Pos nr (plaanil)	Kinnistu registriosa number	Katastriüksuse tunnus, nimi ja sihtotstarve;	Asukoht riigitee (nr ja nimi) suhtes (lõigu algus ja lõpp km);	Ala pindala ruutmeetrites m <sup>2</sup>
1.	Pos 1	13581450	44001:003:0602 21102 Mustjala-Kihelkonna- Tehumardi tee Transpordimaa 100%	21102 Mustjala-Kihelkonna- Tehumardi tee km 30,03	6