




# 22250 Luunja-Kavastu-Koosa tee

Projekteeritud teega ristuv kaabelliin - nõlva taastamine

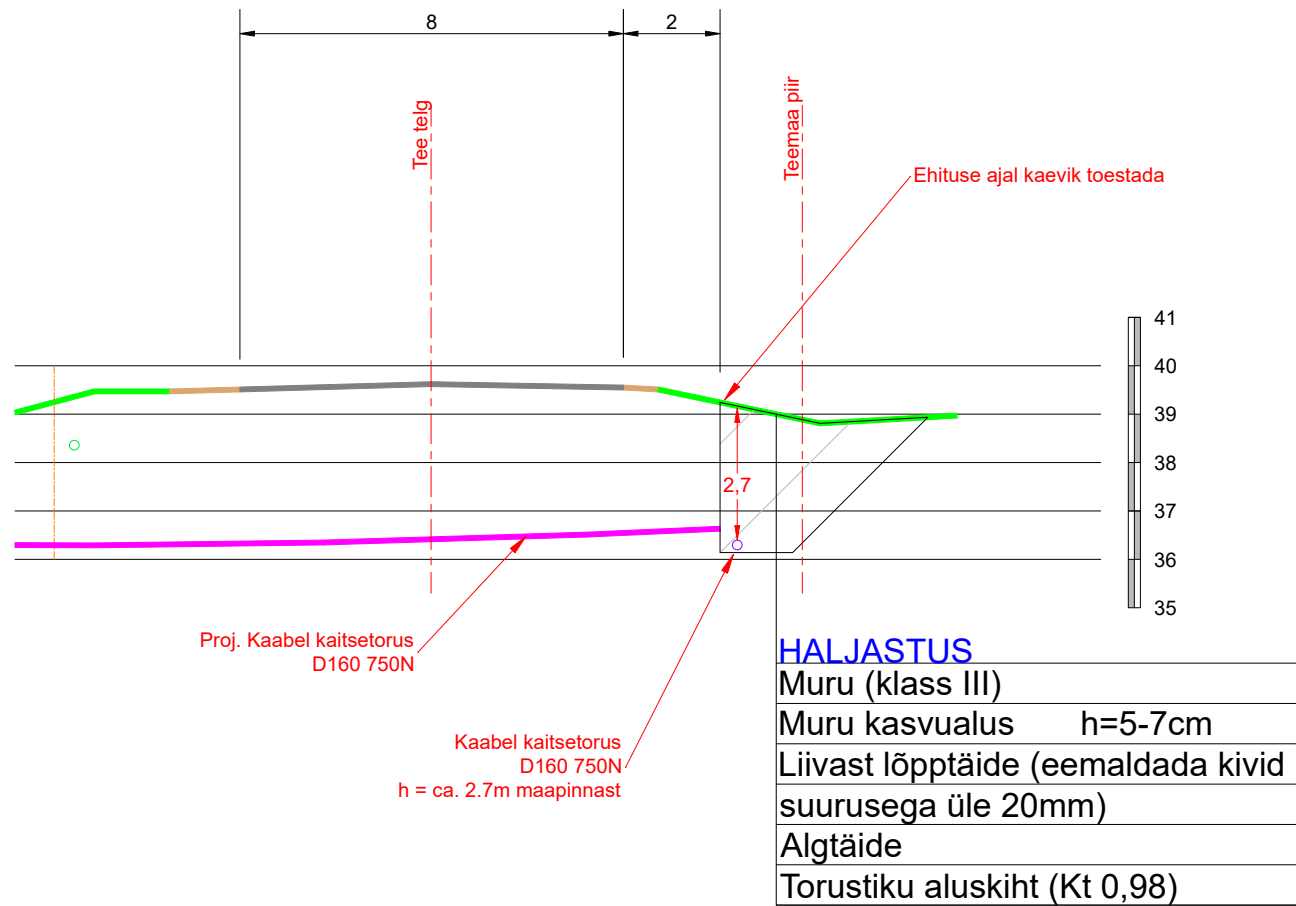

KATENDI MATERJALIDE KVALITEEDINÕUDED:  
Täitepinnasena kasutada liiva, mille filtratsioonimoodul on vähemalt 0,5 m/ööp.  
Liivast aluse (dreenkiht) filtratsioonimoodul on vähemalt 1,0 m/ööp.  
Rajatavate killustikaluste elastsusmoodulid peavad vastama "Tee ehitamise kvaliteedi nõuetes" toodud nõuetele - Asfalt- ja mustkattega tee  $\geq 130$  MPa.

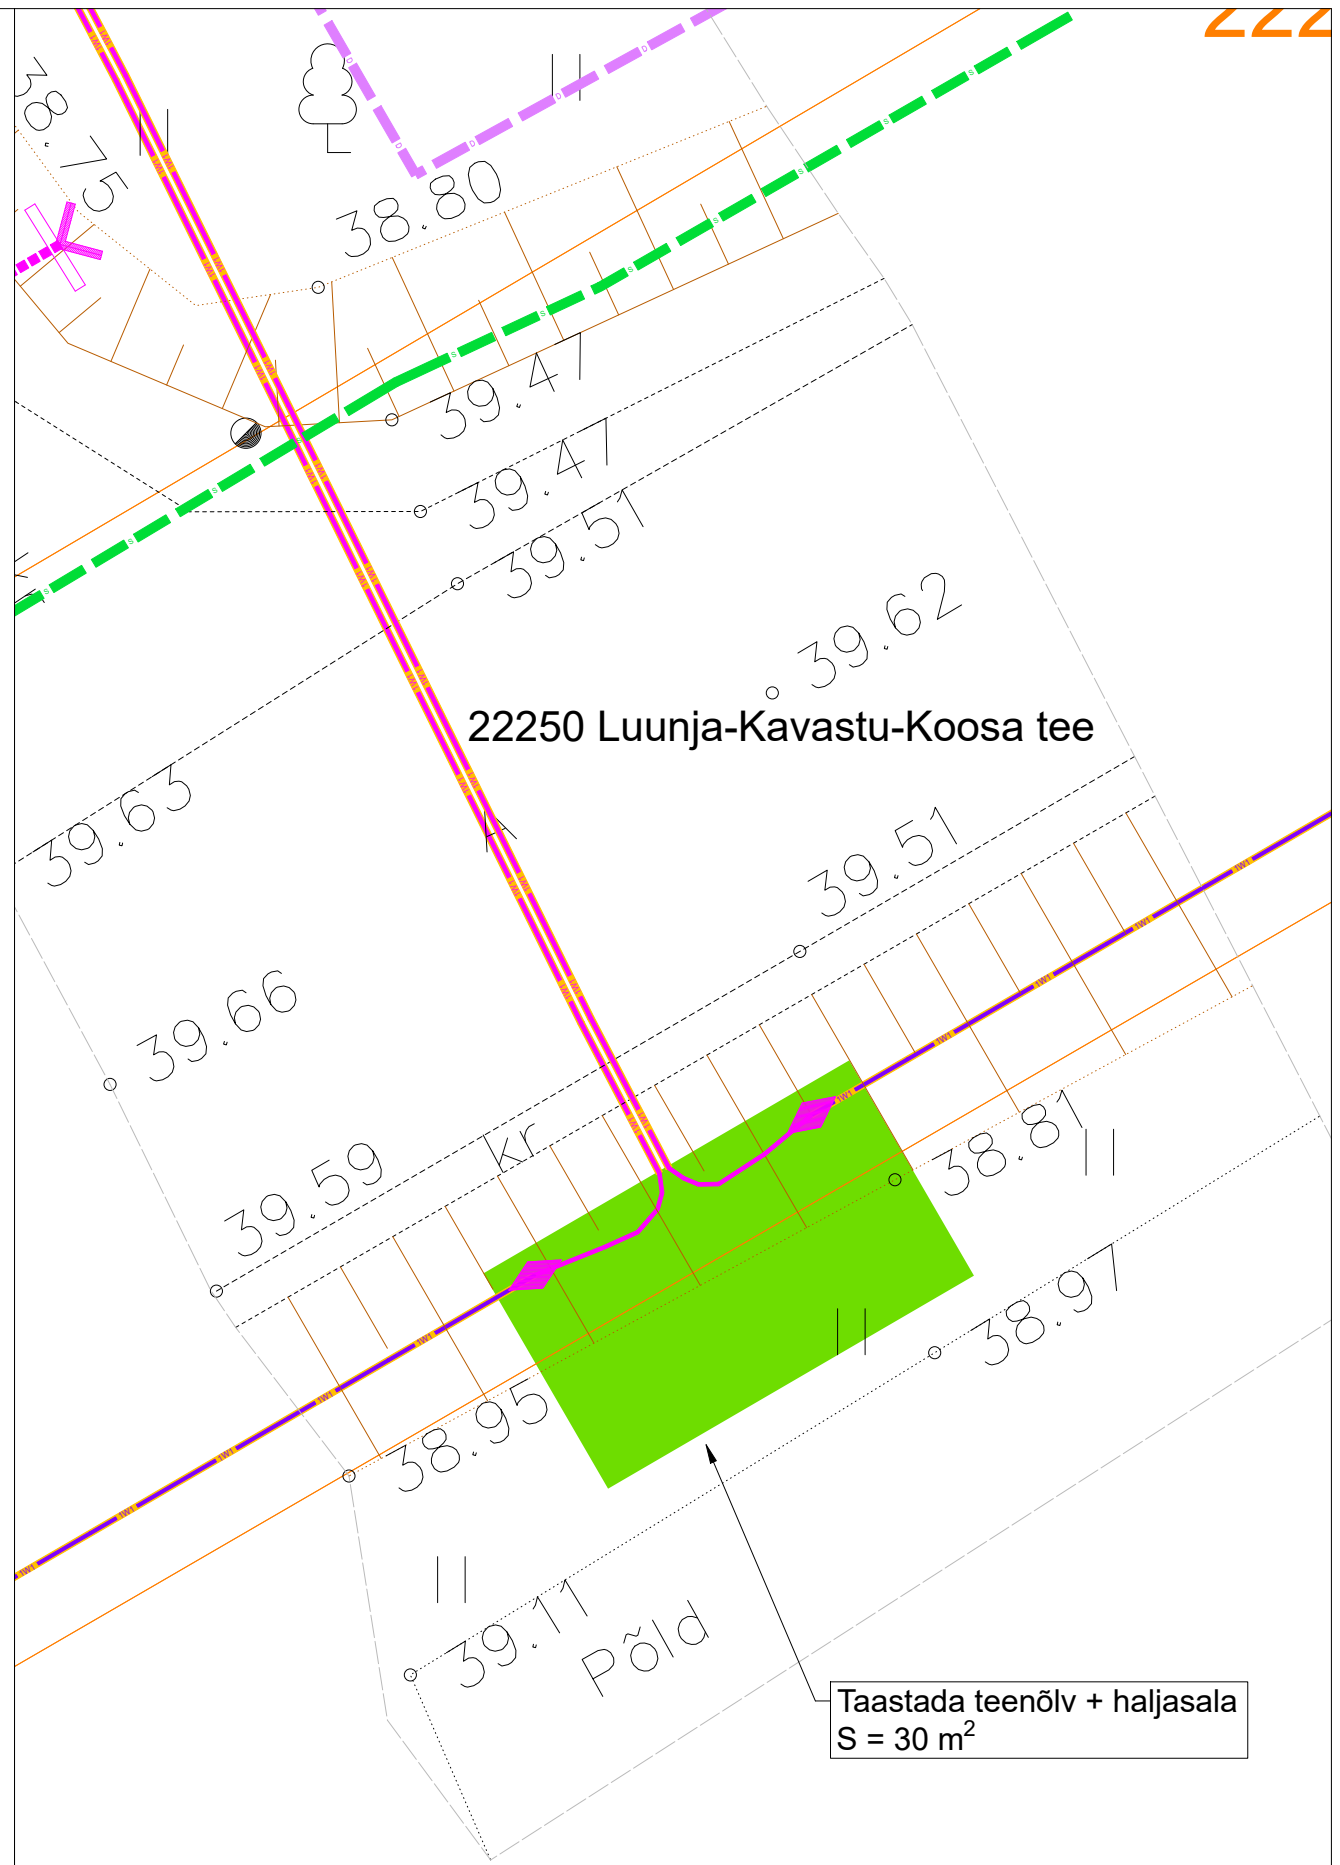

Tellija: 		Address: Lootuse tn 6 Õssu küla Kambja vald Tartumaa 61713		Kuupäev: 16.06.2026	
Töö nimetus: Kasepõllu kinnistu liitumine, Sirgu küla, Luunja vald, Tartu maakond		Reg nr: 11445550		Töö nr: LC4477	
Joonise nimetus: Puurimiskaeviku taastamine		Telefon: 5845 1285		Joonise nr: AA-4-02	
		e-mail: indrek.lalin@enersense.com		Mõõtkava: M 1:125	
		Projekteerija: Indrek Lalin			
		Kontrollija: Siim Holtsmann		Muudatus: Ver 1	