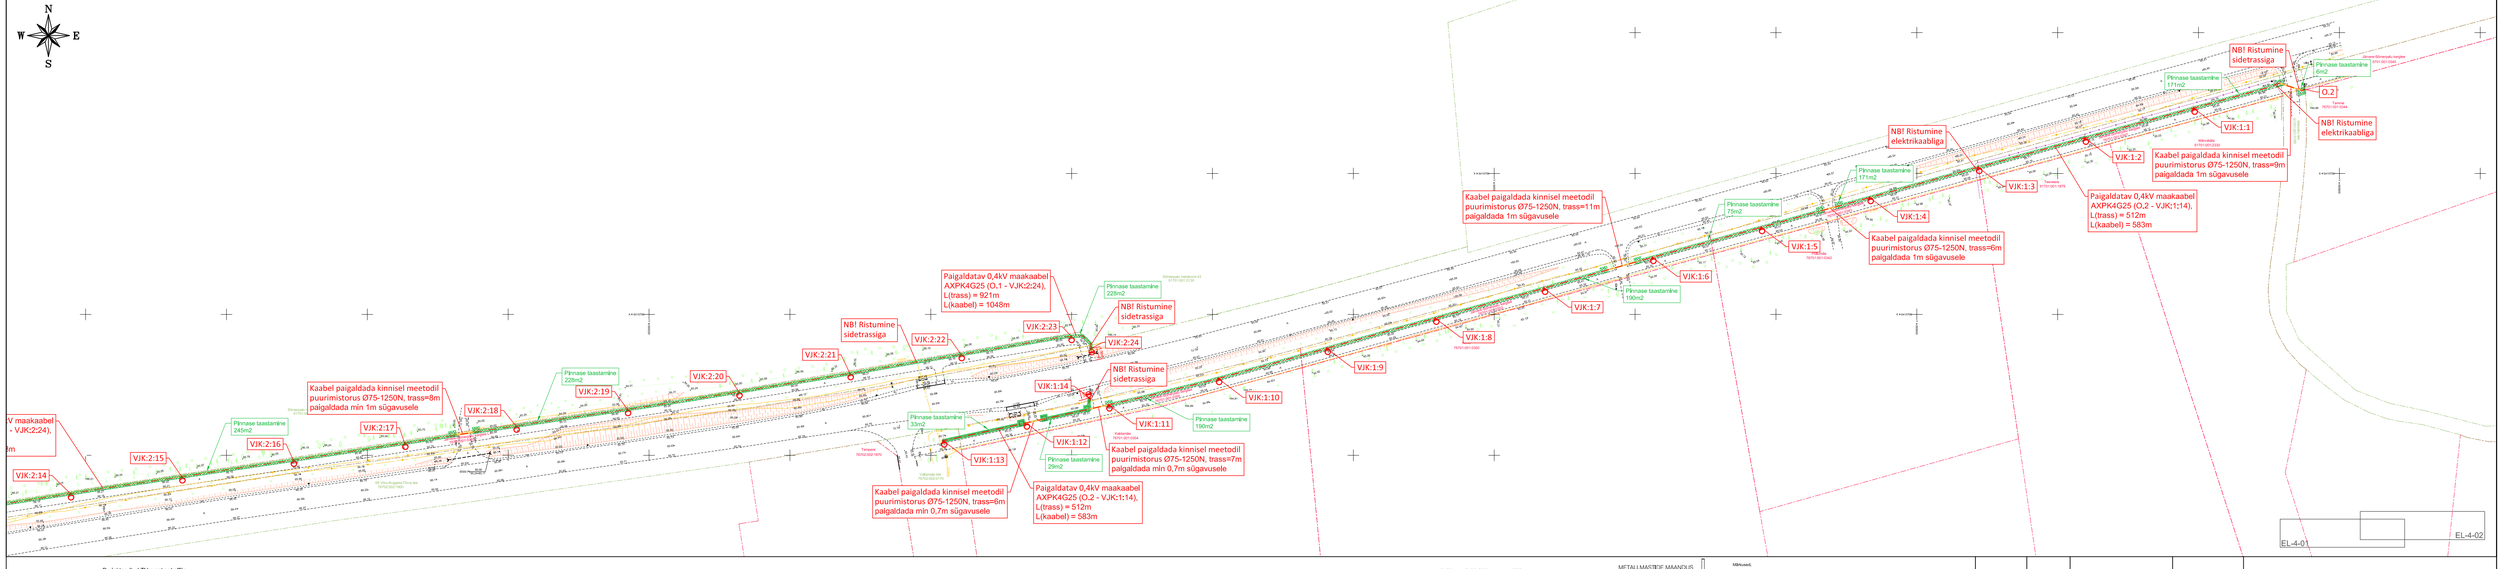
N
W
E
S
V maakaabel
- VJK:2:24).
m
VJK:2:14
VJK:2:15
VJK:2:16
VJK:2:17
VJK:2:18
VJK:2:19
VJK:2:20
VJK:2:21
VJK:2:22
VJK:2:23
VJK:2:24
VJK:1:14
VJK:1:13
VJK:1:12
VJK:1:11
VJK:1:10
VJK:1:9
VJK:1:8
VJK:1:7
VJK:1:6
VJK:1:5
VJK:1:4
VJK:1:3
VJK:1:2
VJK:1:1
O.2
Pinnase taastamine 245m2
Pinnase taastamine 228m2
Pinnase taastamine 33m2
Pinnase taastamine 29m2
Pinnase taastamine 190m2
Pinnase taastamine 75m2
Pinnase taastamine 171m2
Pinnase taastamine 6m2
Kaabel paigaldada kinnisel meetodil puurimistorus Ø75-1250N, trass=8m paigaldada min 1m sügavusele
Kaabel paigaldada kinnisel meetodil puurimistorus Ø75-1250N, trass=6m paigaldada min 0,7m sügavusele
Kaabel paigaldada kinnisel meetodil puurimistorus Ø75-1250N, trass=7m paigaldada min 0,7m sügavusele
Kaabel paigaldada kinnisel meetodil puurimistorus Ø75-1250N, trass=11m paigaldada 1m sügavusele
Kaabel paigaldada kinnisel meetodil puurimistorus Ø75-1250N, trass=6m paigaldada 1m sügavusele
Kaabel paigaldada kinnisel meetodil puurimistorus Ø75-1250N, trass=9m paigaldada 1m sügavusele
Paigaldatav 0,4kV maakaabel AXPK4G25 (O.2 - VJK:1:14), L(trass) = 512m L(kaabel) = 583m
Paigaldatav 0,4kV maakaabel AXPK4G25 (O.1 - VJK:2:24), L(trass) = 921m L(kaabel) = 1048m
Paigaldatav 0,4kV maakaabel AXPK4G25 (O.2 - VJK:1:14), L(trass) = 512m L(kaabel) = 583m
NB! Ristumine sidetrassiga
NB! Ristumine elektrikaabliga
Kaabel 7670:001:0284
Kaabel 7670:001:0285
Kaabel