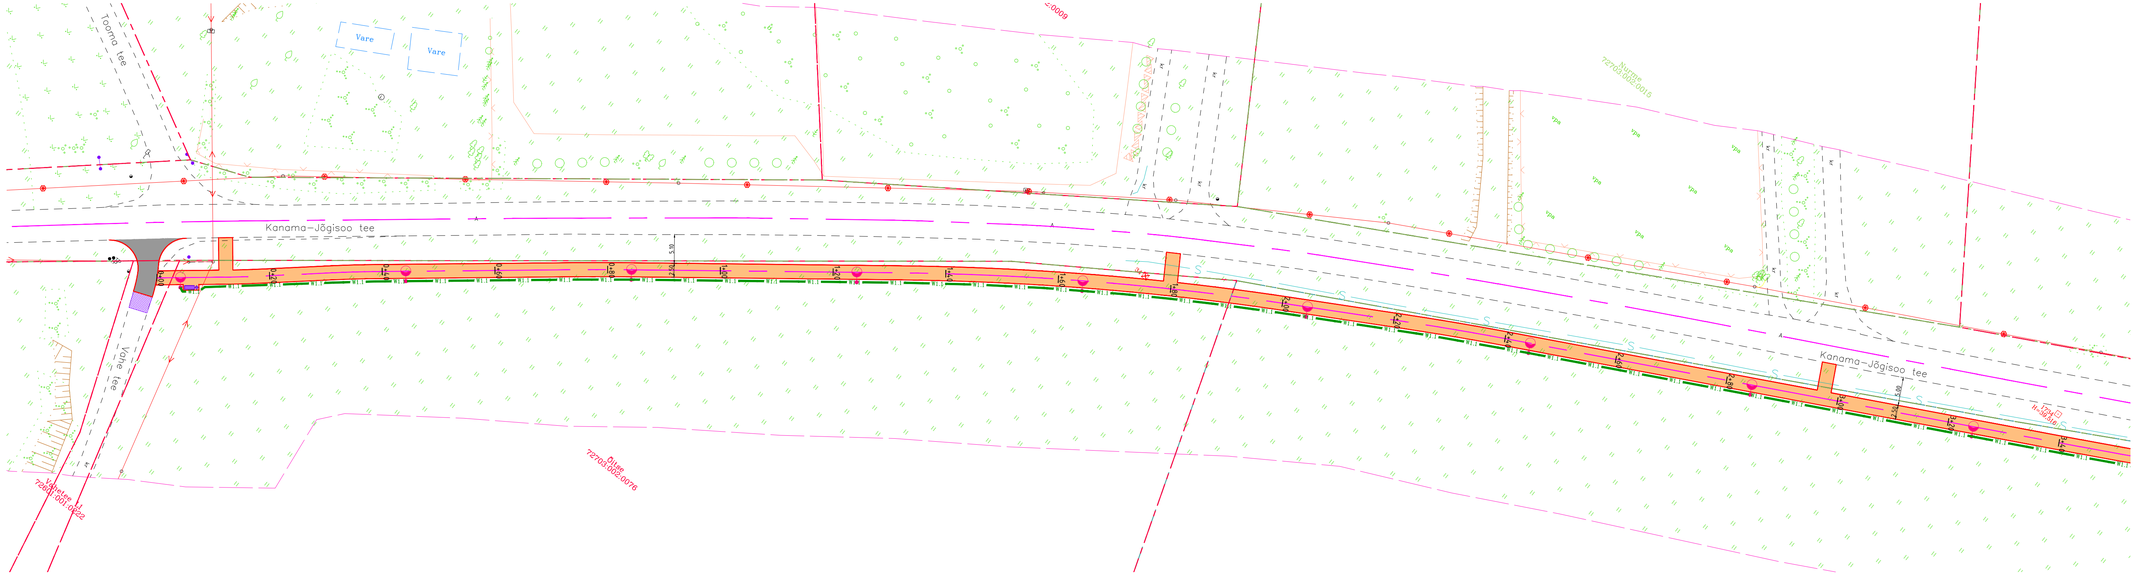

Geodeesia koostaja: Geodeesia 24 OÜ	Mõõdistus: okt-nov 2022	Töö nr: 6960-22	Töö nimetus: Maa-ala plaan tehnovõrkudega		Kõrgused: EH-2000 Koordinaadid: L-EST 97
P.P. Ehitusjärelevalve OÜ Mustamäe tee 4 10621 Tallinn Estonia Tel +372 627 6440 www.ppe.ee info@ppe.ee			Töö nimetus: Riigitee 11116 Kanama–Jõgisoo km 0.2–1.5 jalg- ja jalgrattatee ehitamise põhiprojekt		
Tellija: Saue Vallavalitsus			Asukoht: Harju maakond, Saue vald, Jõgisoo küla		
Projekteeris	Pavel Karev		Joonise nimetus: Asendiplaan		Mõõtkava: 1:500
Kinnitas	Pavel Karev				
Projektijuht	Aleksandr Šavljukevitš		Töö nr: PP22005	Staadium: PP	Klõde/eriosa: TL	Joonise nr: TL-04-01
Koostamise kuupäev: 09.012023					