


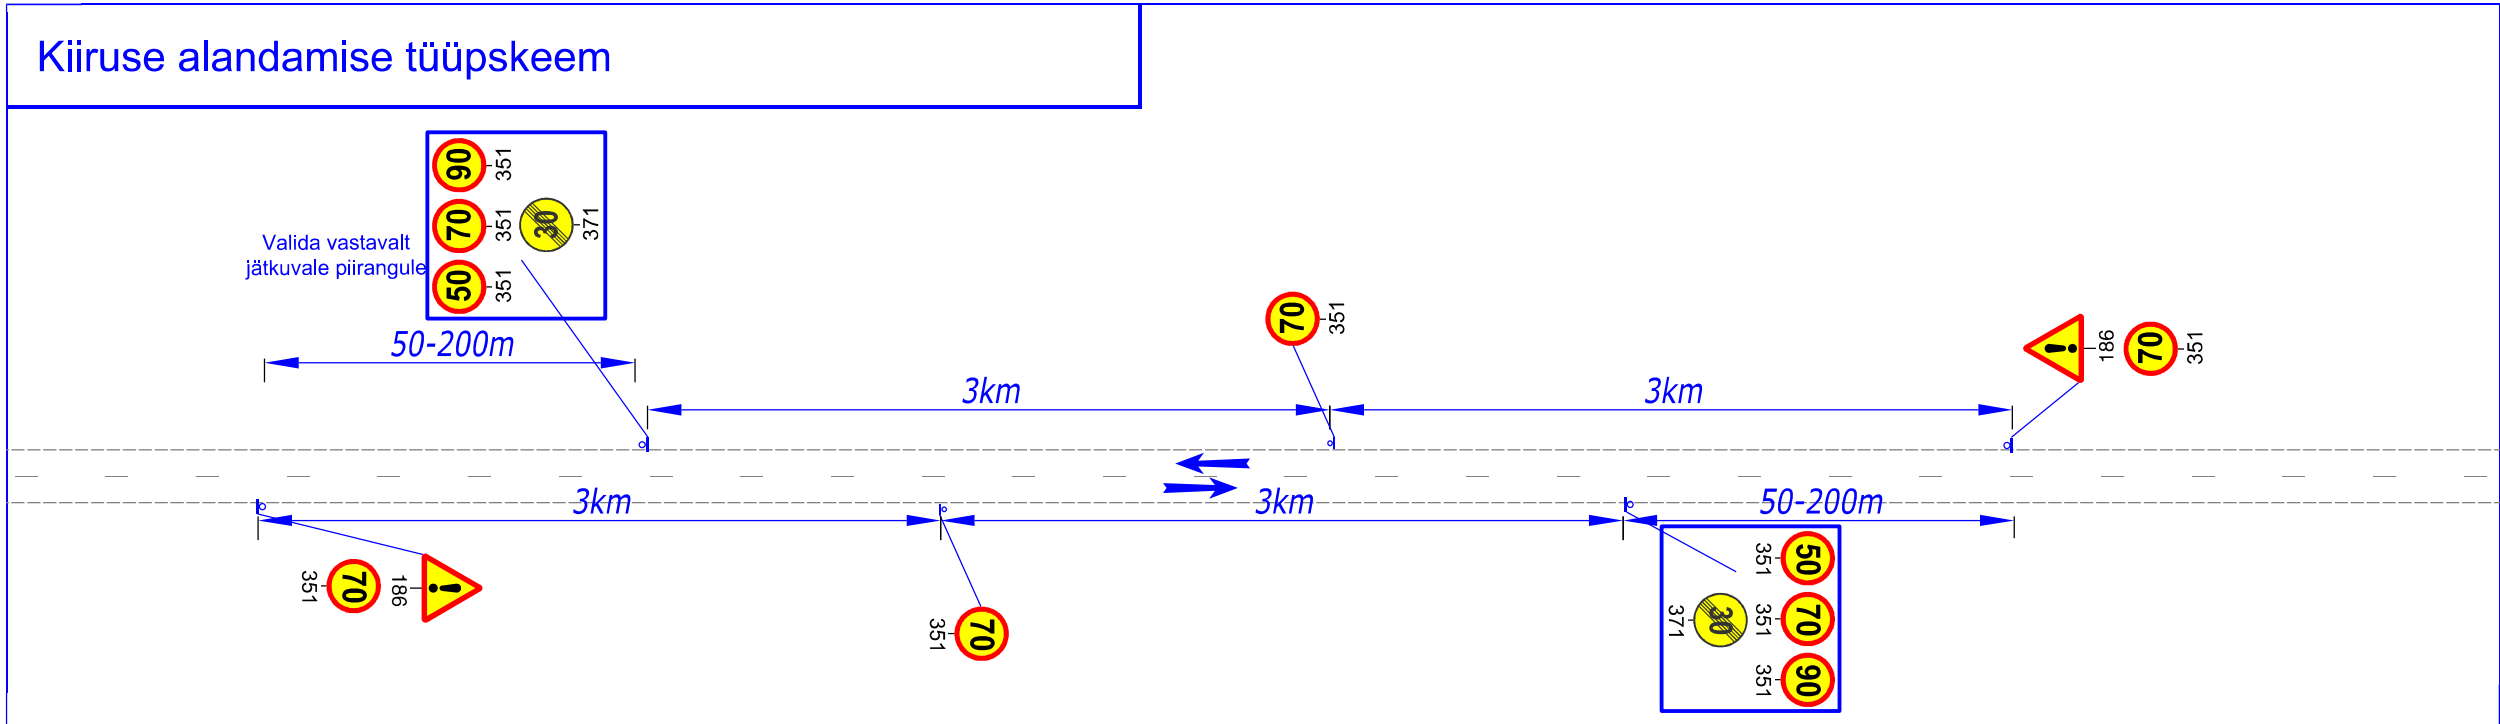

- TINGMÄRGID:
-  Ol.olev liiklusmärk
 -  Proj. liiklusmärk
 -  Proj. liiklusmärgl post

 Warren Safety Ranna tee 17, Tabasalu 76901 tel: 603 2401 E-mail: info@warrensafety.com	Skeemi nr:		2404-23.2		Kuupäev 10.04.2024	
	Projekt:		Rattaretk		Leht 1	Lehti 1
Kontrollis:	S.Vahter		Asukoht: Tartumaa; Põlvamaa; Valgamaa		Mõõtkava	
Koostas:	K.Rütman				1:1000	
Tellija: Gold Security Group OÜ F. Tuglase tn 19, 51006 Tartu Marko Kangust, tel: 5594 3934			Joonis: Liiklusskeem			