
 

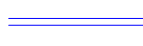

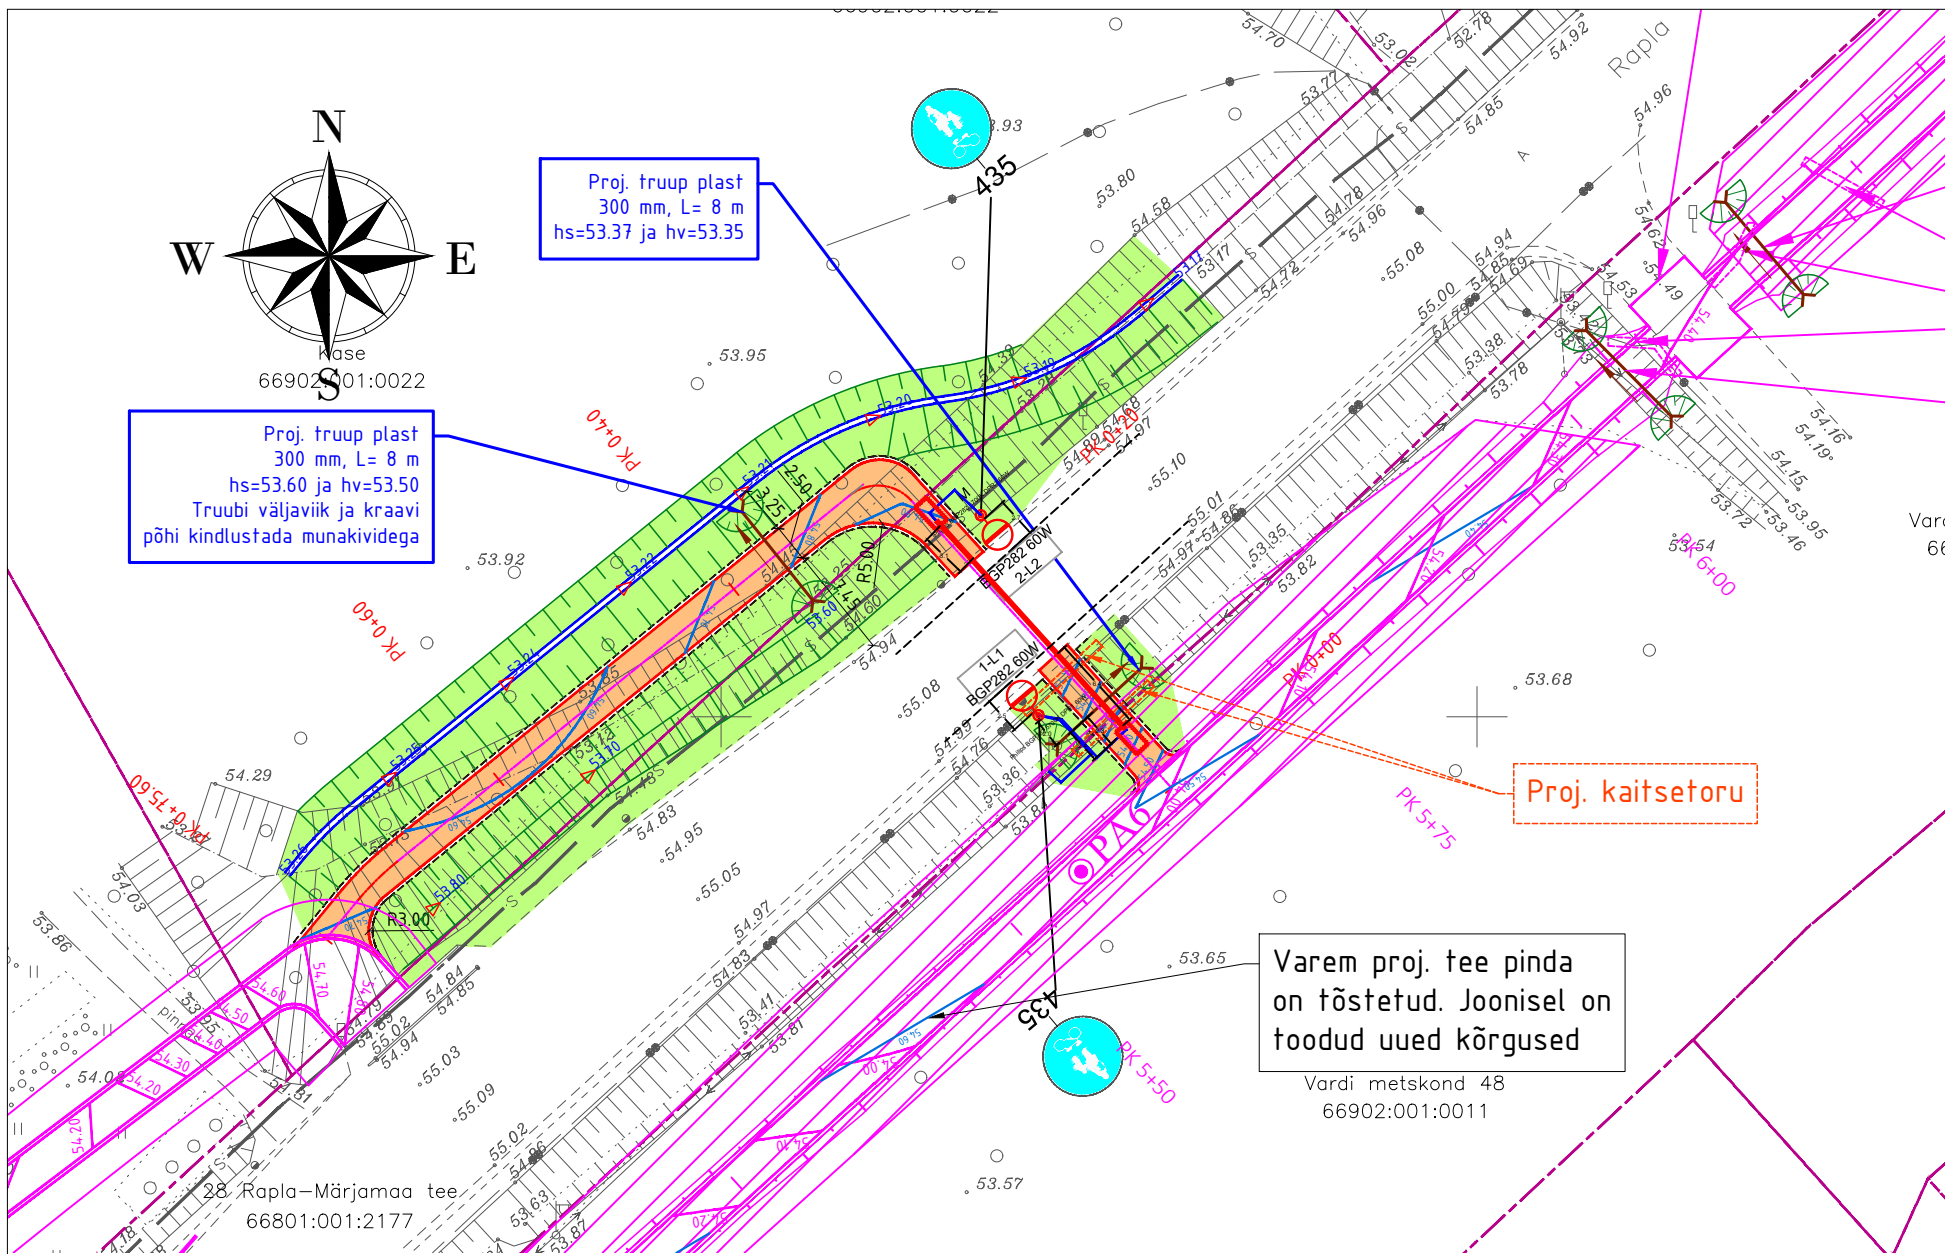



LEPPEMÄRGID ViaVelo IB OÜ töö nr 1424

-  Kinnistu piir
-  Projekteeritud asfaltkatte serv
-  Projekteeritud tugipeenra serv
-  Projekteeritud horisontaal
-  Projekteeritud nõlv
-  Projekteeritud kergliiklustee asfaltbetoonkate (tüüp 1)
-  Projekteeritud haljasala (tüüp 2)
-  Projekteeritud truup (voolu suunaga)
-  Projekteeritud kraavipõhi
-  Projekteeritud liiklusemärgi post
-  Projekteeritud liiklusmärk
-  Likvideeritav objekt
-  Varem projekteeritud ViaVelo IB OÜ töö nr 1722




Varem proj. tee pinda on tõstetud. Joonisel on toodud uued kõrgused
 Vardi metskond 48
 66902:001:0011


Jalgtee ristprofiil muldes M 1:50

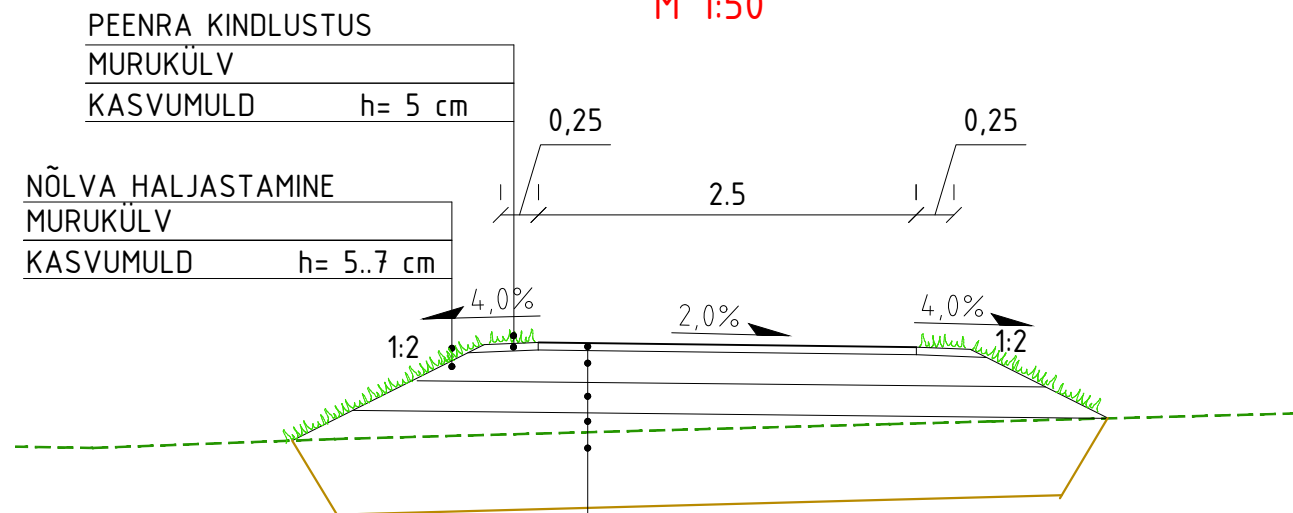

JALGTEE KATEND
 TIHE ASFALTBETON AC 8 SURF (TARDKIVI 45%) h= 5 cm
 SETTEKIVIKILLUSTIKUST ALUSKIHT FR 4/63 h= 20 cm
 TÄITEMATERJAL VASTAVALT VAJADUSELE T_m 120 h_{min}=20 cm
 OL.OL ALUSPINNAS

TINGMÄRGID, PROJEKTEERITUD

-  6m HE-metallmast, jaland, ÜKR valgusti, konsool ("M"=maandus)
-  Tänavavalgustuse maakaabel (X-kaablite arv) 75D 750N kaitsetorus, kui ei ole määratud teisiti
-  75D 1250N puurimistoru

Geoluse koostaja: Aamos atlas geodeesia		Geoluse töö nr: 053-G-24		Möödistamise aeg: 26.03.2024	
 INSENERIBÜROO		TELLIJA Rapla Vallavalitsus		TÖÖ NR	
		PROJEKT Rapla Kuusiku lisatööd		1424	
OBJEKT T28 Rapla-Märjamaa, Tuti küla, Rapla vald, Rapla maakond		STAADIUM Põhiprojekt		ASENDIPLAAN JA RISTPROFIIL	
PROJEKTEERIS M.E Eik	VASTUTAV R. Mäe	STAADIUM Põhiprojekt	JOONISE NIMI	TÖÖ NR	1424
		KUUP. 22.04.2024	MÖÖTKAVA 1:500	JOONISE NR 4-01	REV 0