


LÕIGE 1-1

Juurdepääs

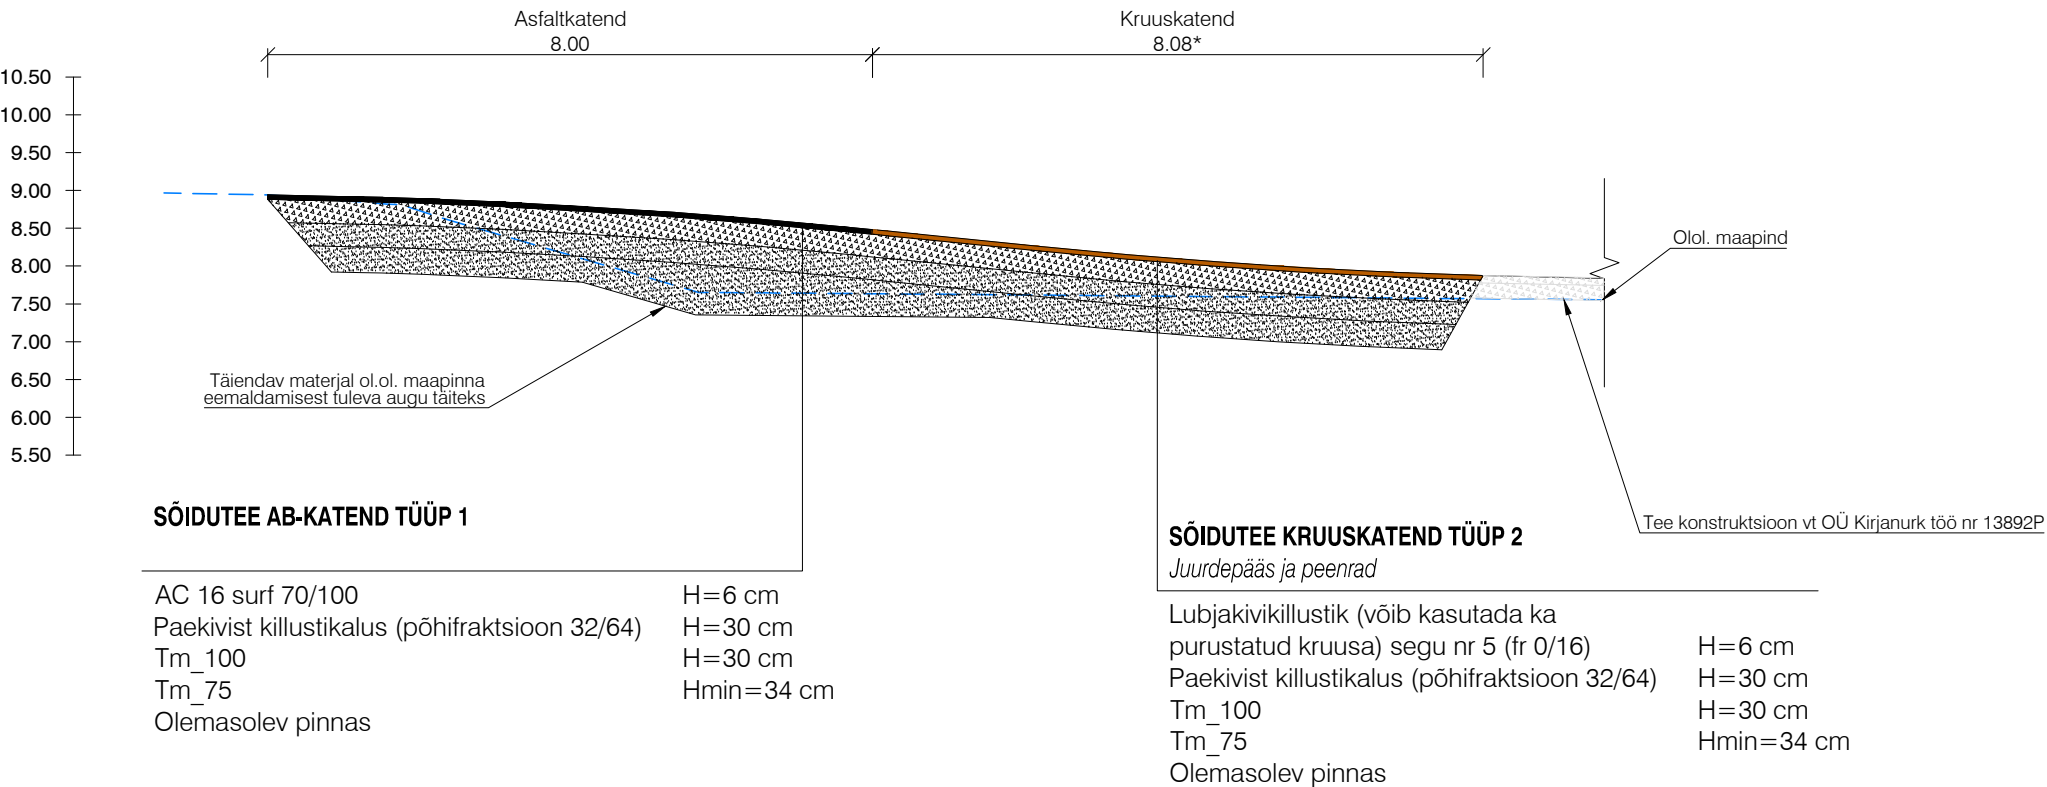


Projekti nimetus

Põlluotsametsa kinnistu juurdepääs

Joonise nimetus

Lõige 1-1

Kontrollija



Hepta Group Energy
OÜ
Möösluse 2/1
12618 TALLINN
EESTI
Tel. +372 5179698
info@hepta.ee

Tellijä

Eesti Lairiba Arenduse Sihtasutus,
Narva mnt 5,
Tallinn, 10117
+372 631 0555
info@elasa.ee

Projektijuht

R. Rüütel

Staadium

PP

Mõõtkava

1:100

Projekti nr

26061

Projekteerija

R. Rüütel

Kuupäev

04.06.2026

Joonise nr

TL-6-01