

## Joonis: 1


### KOOSKÖLASTATUD

taristu ehitamise ja korrashoiu osakonna põhja üksus  
Jaan Saia, Harju maakonna liikluskorraldaja  
24.05.2023. a reg. nr. 173062  
Leht 1 lehti 3

Tingimustel:

1. Kooskõlastatud riigitee osas, liikluskorraldus teistel teedel kooskõlastada nende teede omanikuga
2. Liikluse korraldamisel juhendada juhendist „Riigiteede ajutine liikluskorraldus“ MA 2018-009
3. Ühissõidukite liikumist ja peatuste kasutamist mitte takistada
4. Korraldada jalakäijatele turvaline möödapääs tööruumist
5. Tööväliseks ajaks avatud kaevikuid riigiteele ja teemaale jätta ei ole lubatud
6. Teele või teemaale masinate või seadmete paigaldamise vajadusel koostada ja kooskõlastada masinate teele paigaldamise liikluskorralduse joonis
7. Vähemalt 24 tundi enne töö alustamist või liikluskorralduse muutmist teavitada liikluspääsudest ja töö kestvusest Transpordiametit Tark Tee liikluspääsude iseteeninduskeskkonnas, millele pääseb ligi ameti e-teeninduse kaudu.

Kooskõlastatud liikluskorralduse joonised ei asenda teel ja teemaal töötamise luba

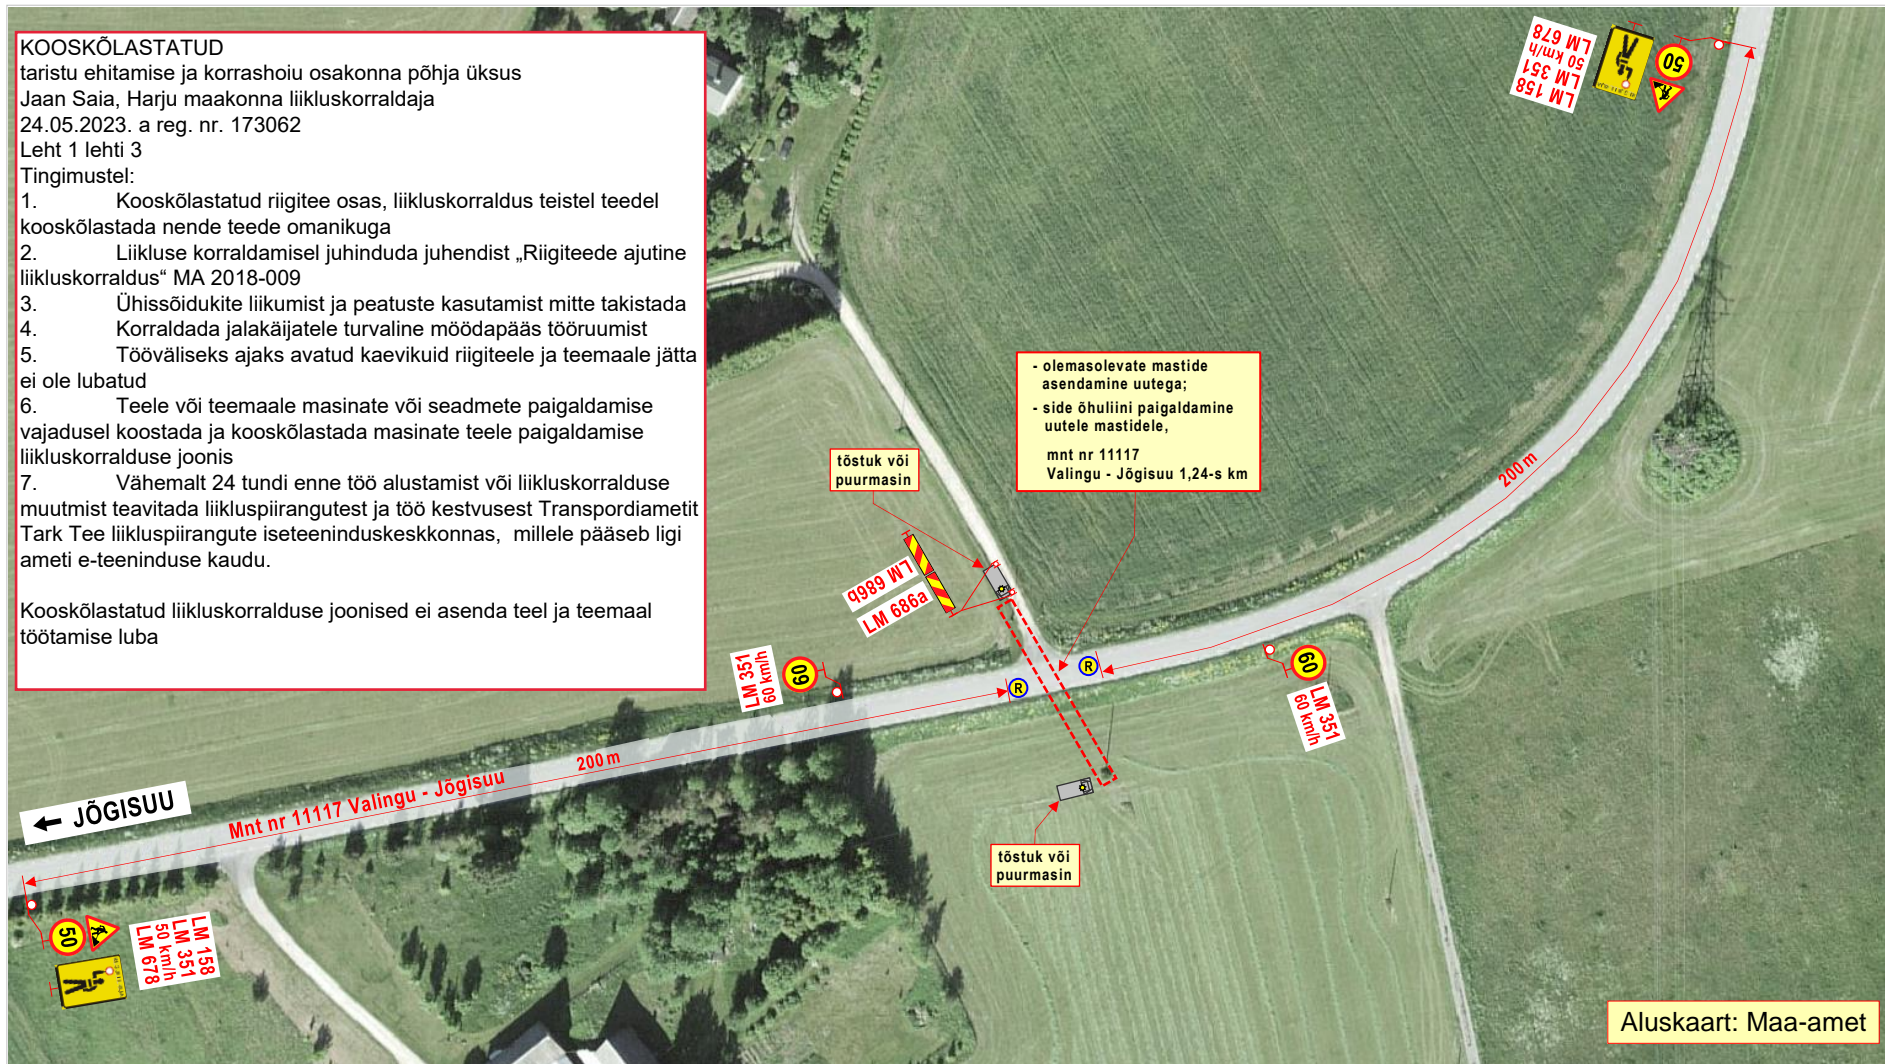

### Märkused:

1. Teostatavad tööd: **side õhuliini ehitustööd.**
2. Side õhuliini ehitustööde ajaks **suletakse** liikluse reguleerijate **R** poolt **lühiajaliselt (1 - 2 min) sõidukite liiklus.**
3. Töid teostatakse alalise liiklusemärgi **LM 351 „Suurim kiirus 60 km/h“** mõjupiirkonnas.
4. Tööde tegemisest ja liikluspääsudest teavitada liiklusjuhtimiskeskust (e-mail: [tmc@transpordiamet.ee](mailto:tmc@transpordiamet.ee)) või Transpordiametit **Tark Tee** liikluspääsude iseteeninduskeskkonnas. Teavitus saata **vähemalt 24 tundi** enne piirangu kehtestamist või tööde alustamist.
5. Joonisel toodud ajutiste liikluskorraldusvahendite paigaldamisel, liikluse korraldamisel ja tööde teostamisel lähtuda majandus- ja taristuministri 13.07.2018 määrusest nr 43 „Nõuded ajutisele liikluskorraldusele“.

### OÜ STOPP

Sepa 17 c, Tartu 51013  
tel: 50 14 029

e-mail: [stoppov@gmail.com](mailto:stoppov@gmail.com)

MTR nr: **ELK000059**  
vastutav isik: Sulev Sannik  
kutsetunnistus nr **180686**

**Koostas:** M. Loost

**Töid teostab:**

**Tööde algus:**

**Ohutute liiklustingimuste tagamise eest tööpiirkonnas vastutab: VALDUR RANDOJA**

tel: +372 5866 6393

## LIIKLUSKORRALDUSE PROJEKT

### Tööde teostamise koht:

Maantee nr 11117 Valingu – Jõgisuu 1,24-s km, Valingu küla, Saue vald, Harju maakond.

AllSpark OÜ Suur-Sõjamäe tn 50a Lasnamäe linnaosa, Tallinn Harju maakond 11415

**Tööde lõpp:**

**kuup:**

**allkiri:**

