


Isikliku kasutusõiguse seadmise plaan  
Kanepi vald, Kanepi alevik, Rõngu-Otepää-Kanepi tee  
Katastri nr. 28501:003:0939

M 1:500

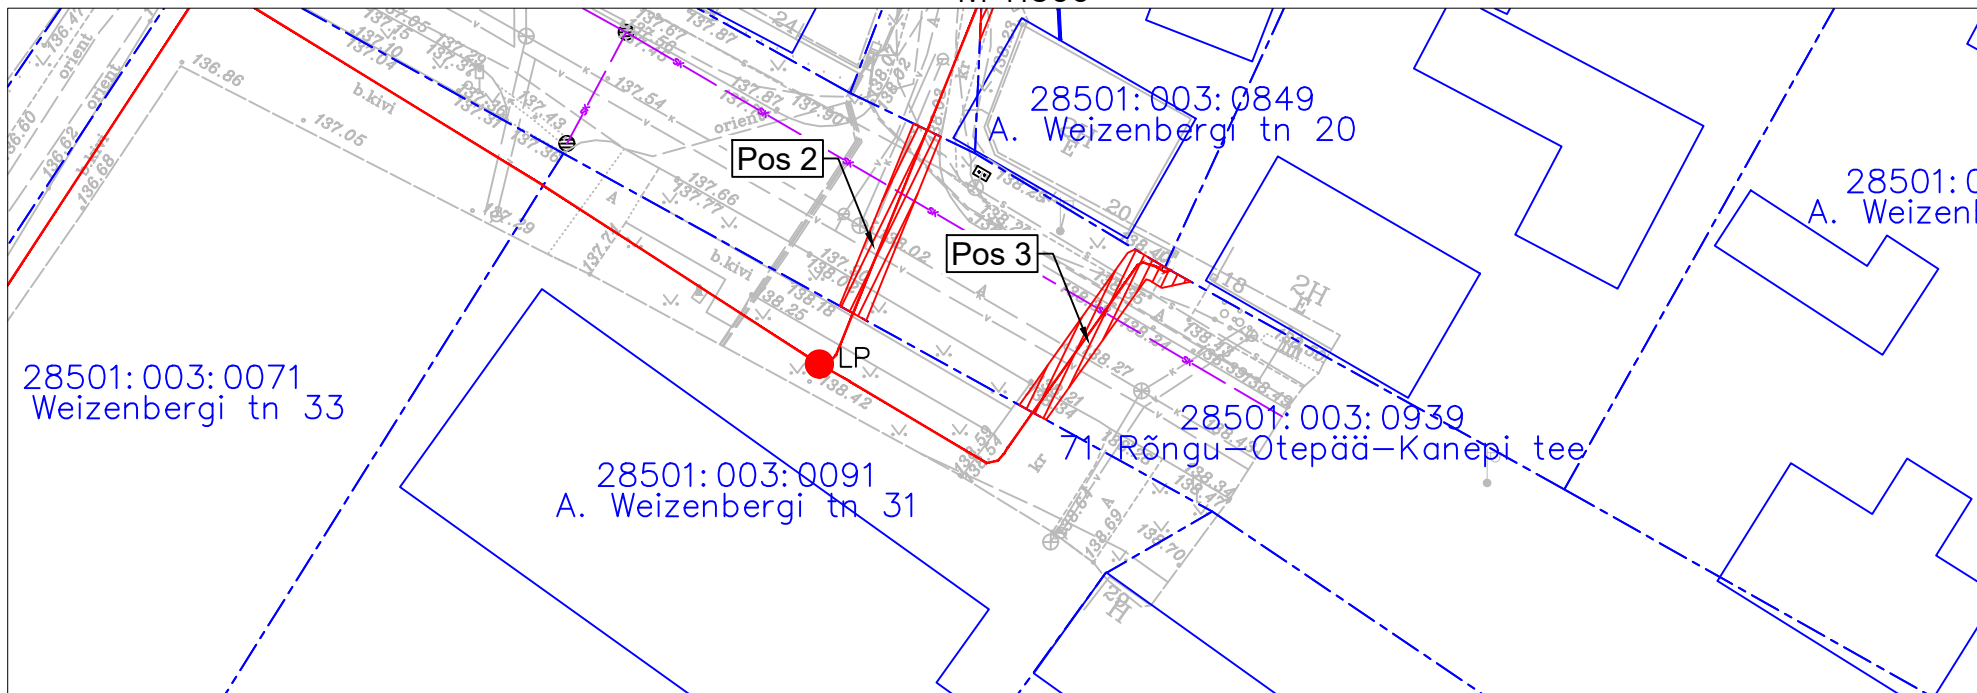

Jrk nr	IKÕ ala Pos nr (plaanil)	Kinnistu registriosa number	Katastriüksuse tunnus, nimi ja sihiotstarve;	Ala pindala ruutmeetrites m²
1	Pos 1	5659950	28501:002:0327;71 Rõngu-Otepää-Kanepi tee; Transpordimaa 100%	53
1	Pos 2	5653550	28501:003:0939;71 Rõngu-Otepää-Kanepi tee; Transpordimaa 100%	26
1	Pos 3	5653550	28501:003:0939;71 Rõngu-Otepää-Kanepi tee; Transpordimaa 100%	28
1	Pos 4	5834050	28501:003:0948;25183 Antsla-Kanepi tee; Transpordimaa 100%	37
1	Pos 5	5834050	28501:003:0948;25183 Antsla-Kanepi tee; Transpordimaa 100%	132

TINGMÄRGID



Katastripliiir  
Projekteeritud sideliini maasisene  
Kasutusõiguse ala



Sidekõlv sokliil, mõõdud 350x290x1000mm,  
kõrgus maapinnast ca 0,6m

Töö tellija: Enefit AS  
SIDEVÕRGU PROJEKTEERIMINE PÕLVA MAAKONNAS:  
KANEPi, RÄPINA JA PÕLVA VALLAS (P2024-09) VT2107

Töö nr. 24021  
Koostas: Marek Banko  
Hepta Group Energy OÜ projekteerija