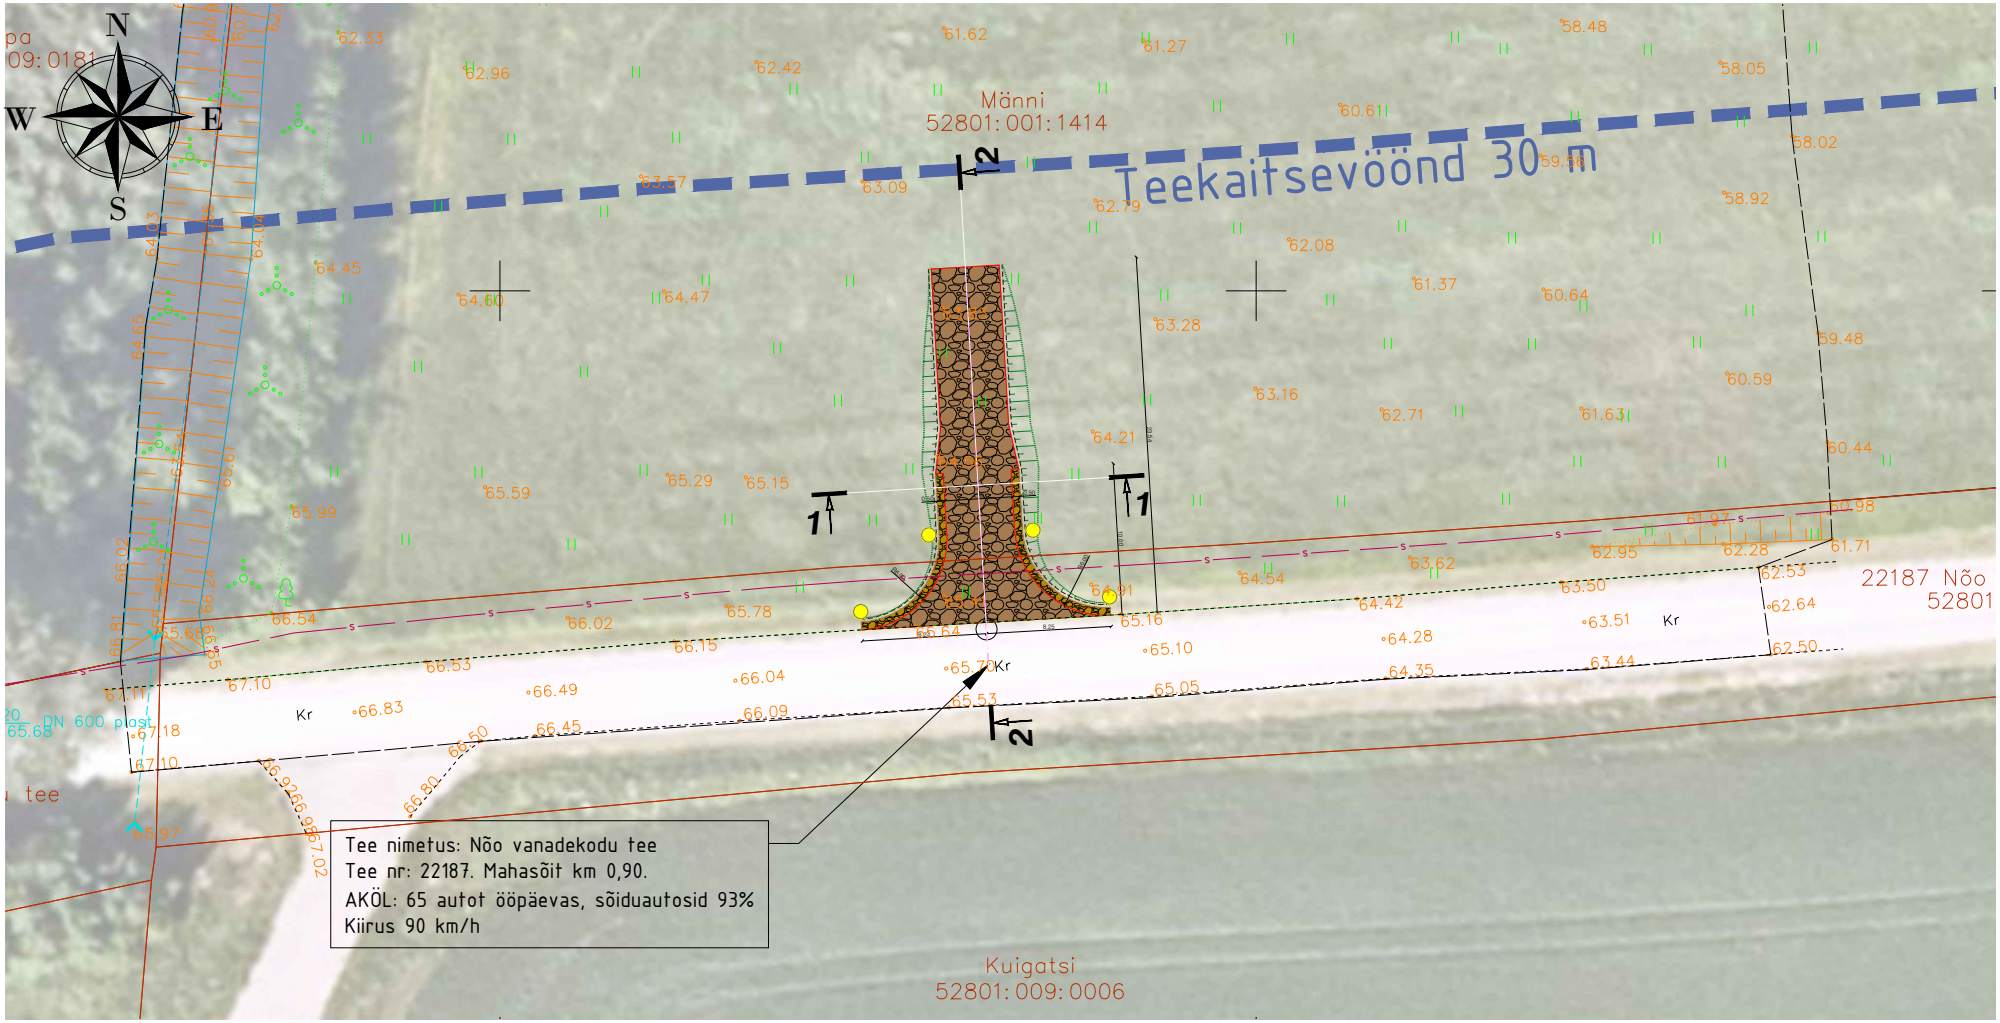

Asendiplaan ja teed

- Kontaktvööndi piir / Teekaitsevööndi piir
- Katastriüksuse/kinnistu piir
- Projekteeritud kruusakate
- Projekteeritud kruusakattega peenar
- Projekteeritud kruusakatte serv
- Projekteeritud tee telg
- Projekteeritud nõlv 1:1.5
- Projekteeritud tähispostid (991k)

MUUDATUS	KUUPÄEV	PROJEKTEERIS	SELGITUS

Geoaluse koostaja: Mäger Poegadega OÜ	Geoaluse töö nr: MP1582/26G	Mõõdistamise aeg: mai 2026.a.

viavelo INSENERIBÜRO

TELLIJA	Kristo Aroella
PROJEKT	Männi ristumiskoht
OBJEKT	Luke küla, Nõo vald, Tartu maakond

PROJEKTEERIS	VASTUTAV	STAADIUM	JOONISE NIMI		TÖÖ NR
H. Heikkilä	R. Mäe	Põhiprojekt	Asendiplaan		6126
		KUUP. 29/07/2026	MÕÕTKAVA 1:500	JOONISE NR 4-02	REV 0

ViaVelo Inseneribüroo OÜ; reg.kood 11712139; Valukoja 10, 11415 Tallinn; Tel: 5172182, info@viavelo.ee; www.viavelo.ee; MTR: EEK001192; EPE001115; ELK000063; EEP003424