


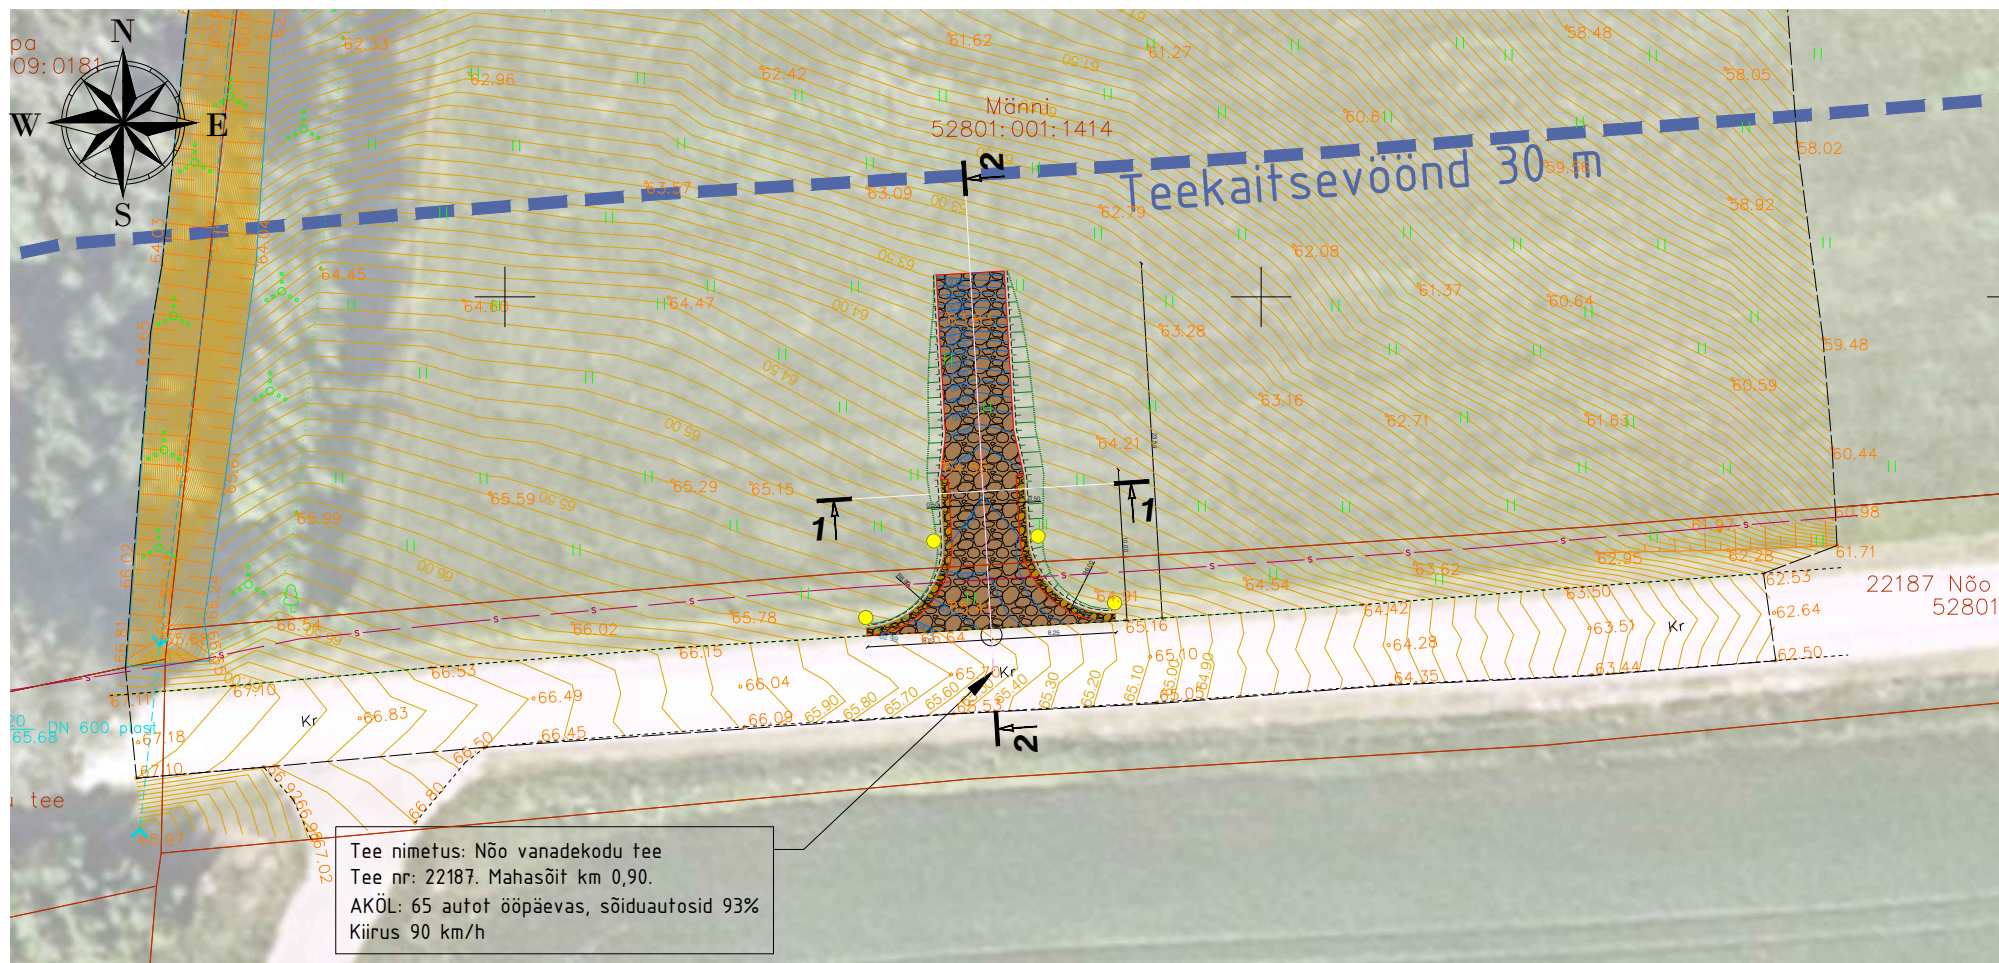

Asendiplaan ja teed

- Kontaktvööndi piir / Teekaitsevööndi piir
- Katastriüksuse/kinnistu piir
- Projekteeritud kruusakate
- Projekteeritud kruusakattega peenar
- Projekteeritud kruusakatte serv
- Projekteeritud tee telg
- Projekteeritud horisontaal
- Projekteeritud kõrgusarv
- Olemasolev horisontaal
- Projekteeritud nõlv 1:1.5
- Projekteeritud tähispostid (991k)

MUUDATUS		KUUPÄEV		PROJEKTEERIS		SELGITUS			
Geoaluse koostaja: Mäger Poegadega OÜ				Geoaluse töö nr: MP1582/26G		Mõõdistamise aeg: mai 2026.a.			
viavelo INSENERIBÜROO		TELLIJA Kristo Aroella							
		PROJEKT Männi ristumiskoht							
		OBJEKT Luke küla, Nõo vald, Tartu maakond							
PROJEKTEERIS		VASTUTAV		STAADIUM		JOONISE NIMI		TÖÖ NR	
H. Heikkilä		R. Mäe		Põhiprojekt		Vertikaalplaneering		6126	
				KUUP.		MÕÕTKAVA		JOONISE NR	REV
				29/07/2026		1:500		4-03	0
ViaVelo Inseneribüroo OÜ; reg.kood 11712139; Valukoja 10, 11415 Tallinn; Tel: 5172182, info@viavelo.ee; www.viavelo.ee; MTR: EEK001192; EPE001115; ELK000063; EEP003424									