


ISIKLIKU KASUTUSÕIGUSE SEADMISE PLAAN

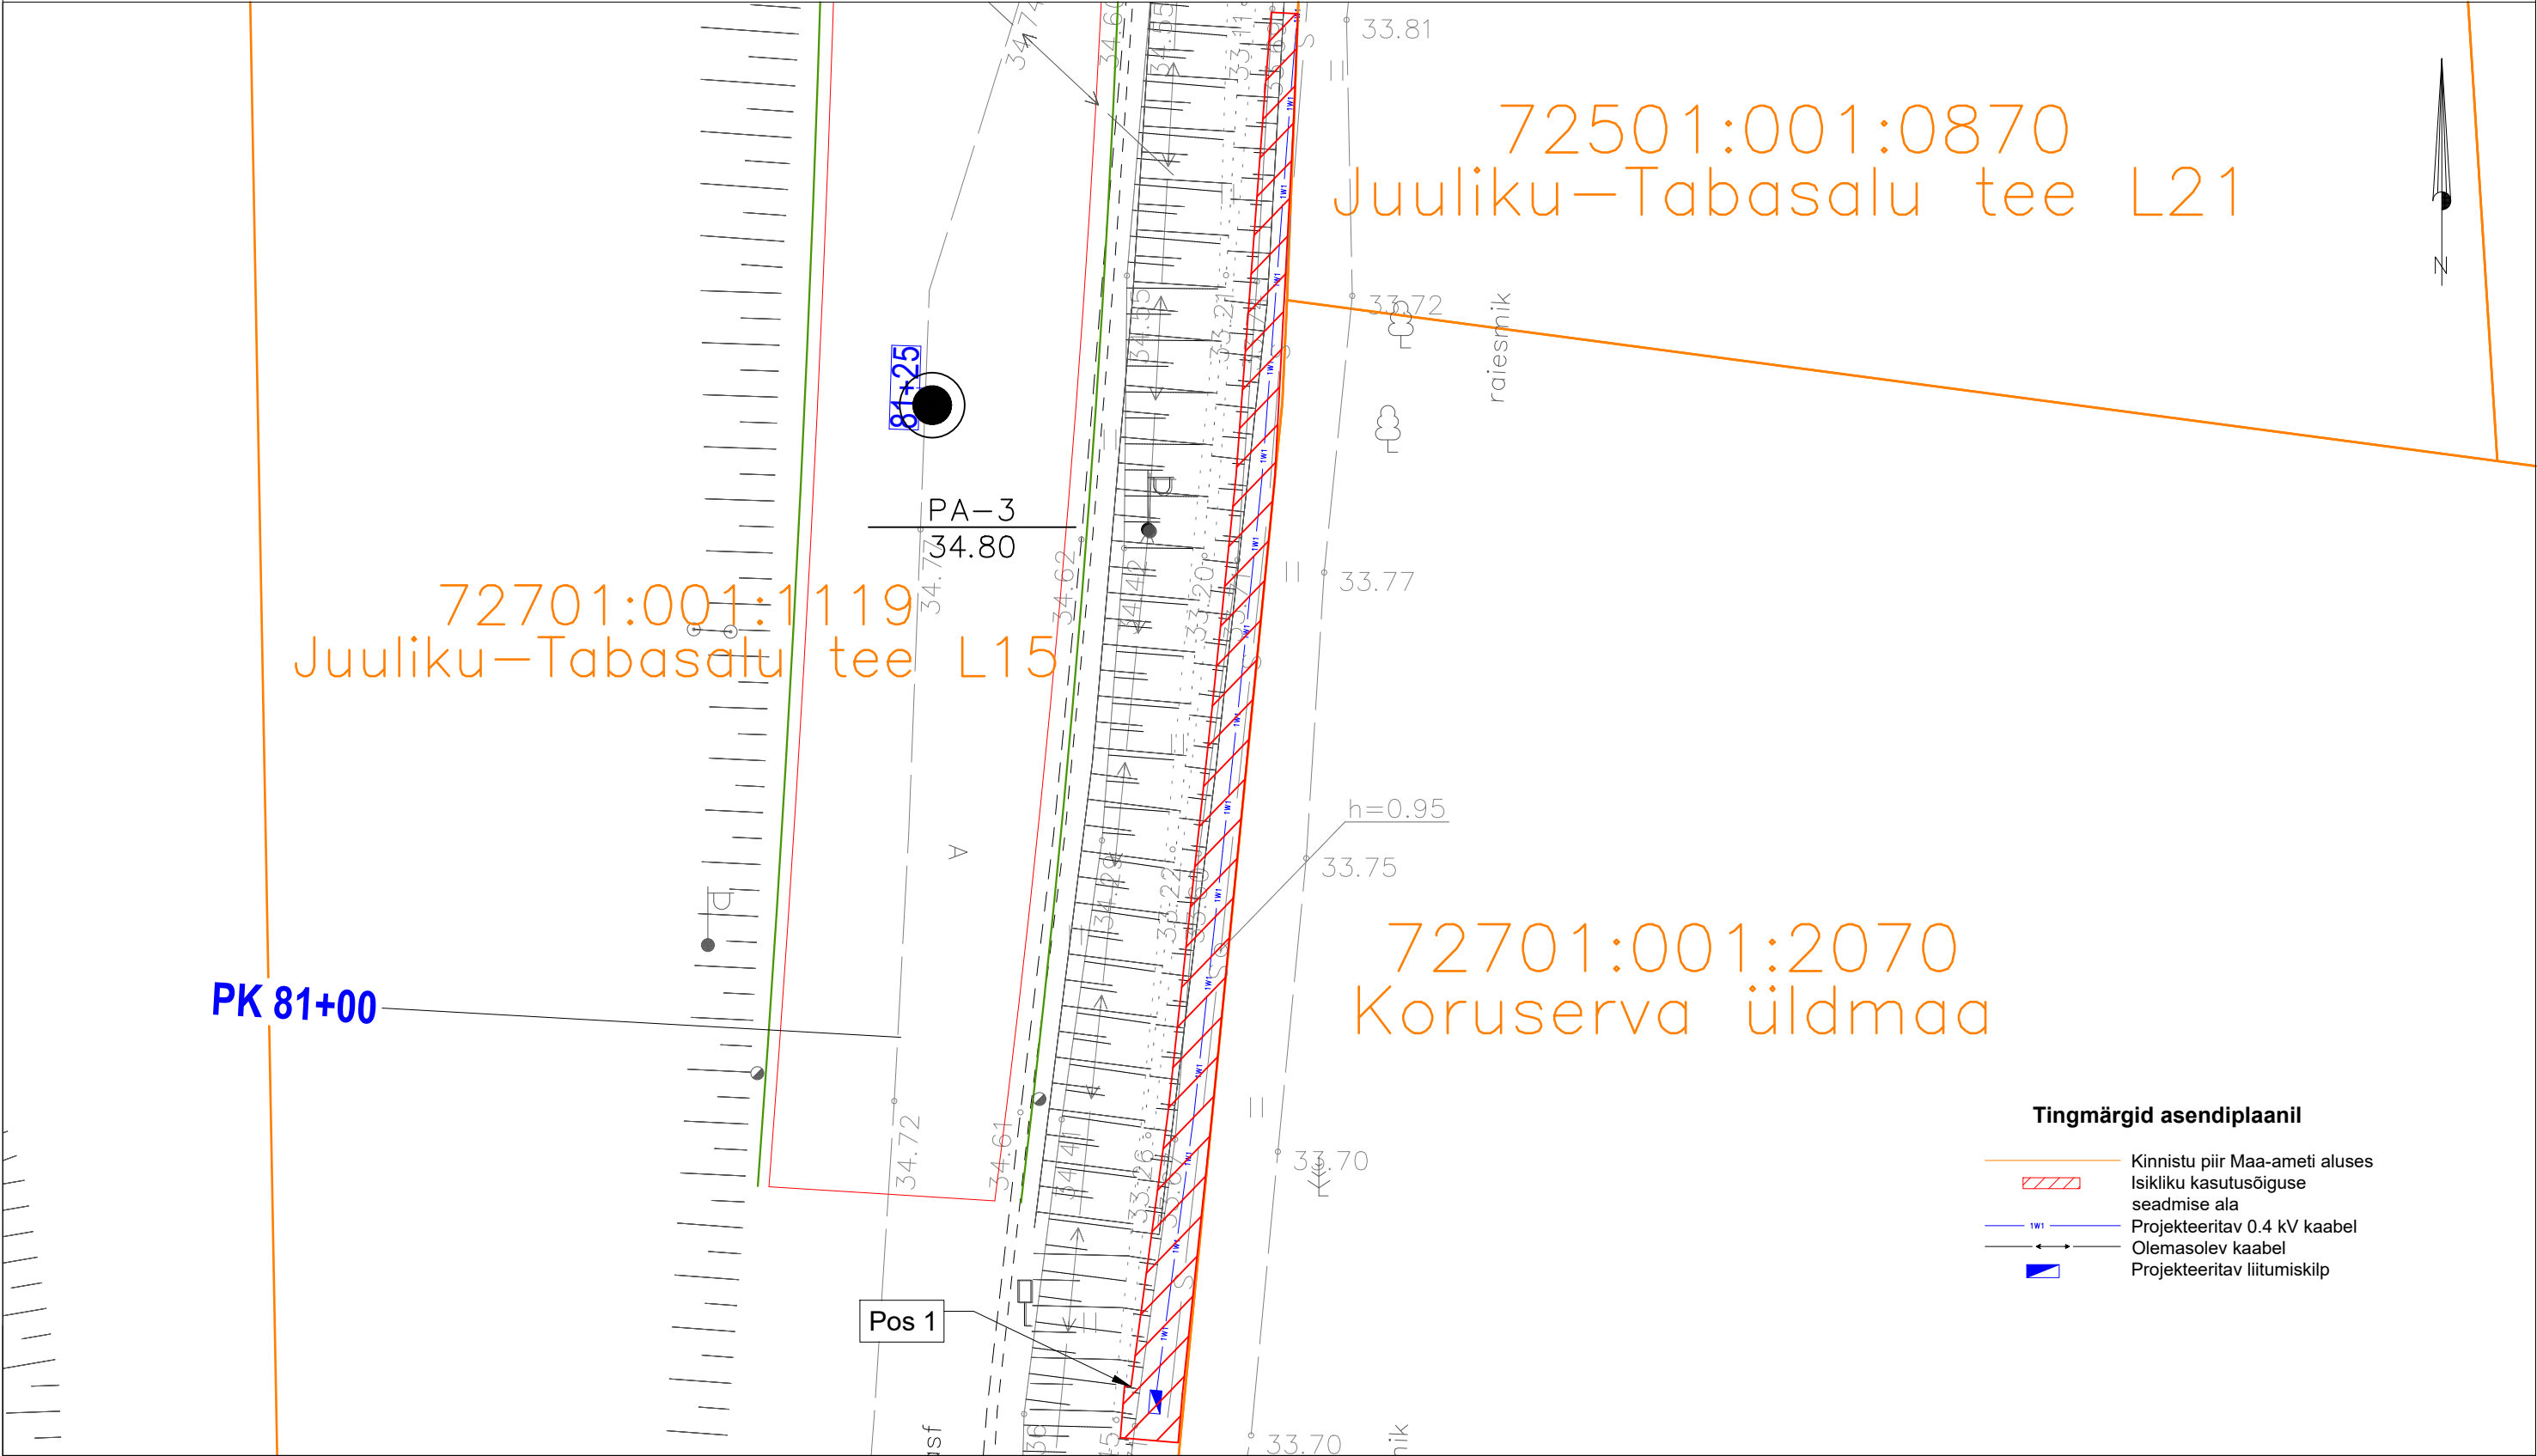

Tingmärgid asendiplaanil

- Kinnistu piir Maa-ameti aluses
- Isikliku kasutusõiguse seadmise ala
- Projekteeritav 0.4 kV kaabel
- Olemasolev kaabel
- Projekteeritav liitumiskilp

Jrk nr.	Kasutusala pos nr. (plaanil)	Kinnistu registriosa number	Katastriüksse tunnus, nimi ja sihtotstarve	Projekteeritava maakaabli pikkus meetrites	Ala pindala ruutmeetrites m <sup>2</sup>	Projekt: Juuliku-Tabasalu tee L15 liitumine madalpingel LC1318
1	Pos 1	2400950	72701:001:1119 Juuliku-Tabasalu tee L15 Transpordimaa 100%	53 m	86 m <sup>2</sup>	Möötkava: 1:250 (A3)
						Plaani koostas: Liis Tammekand Liis.Tammekand@enersense.com +372 56924505