
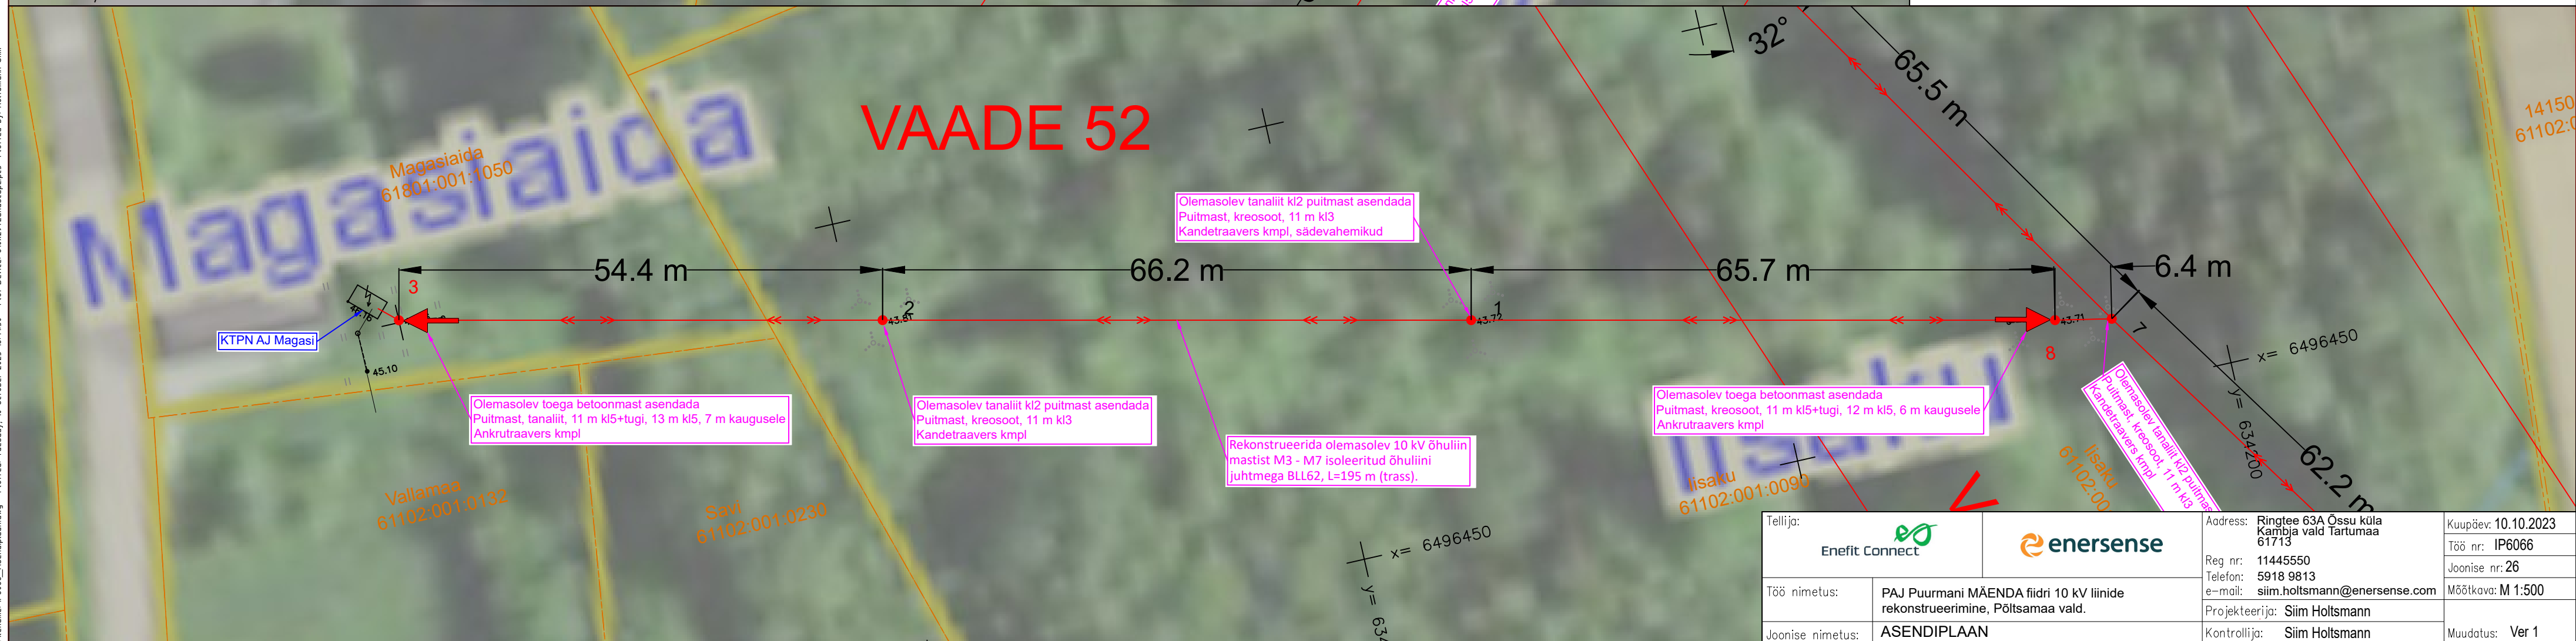
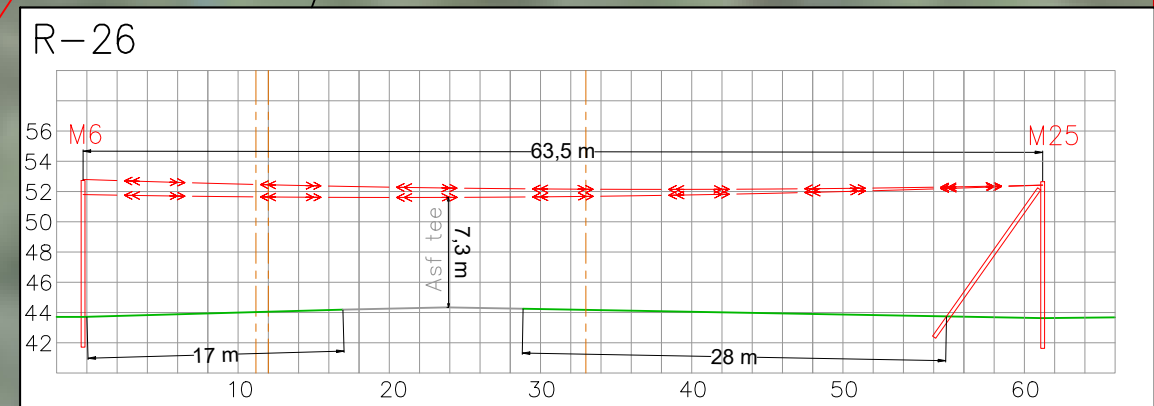


Filename: P6066_Asendiplaan.dwg Plotted: Tuesday, 10 October 2023 16:41:50 Plot Device: 60x297Landscape.pc5 Plotted by: Holtsmann Siim

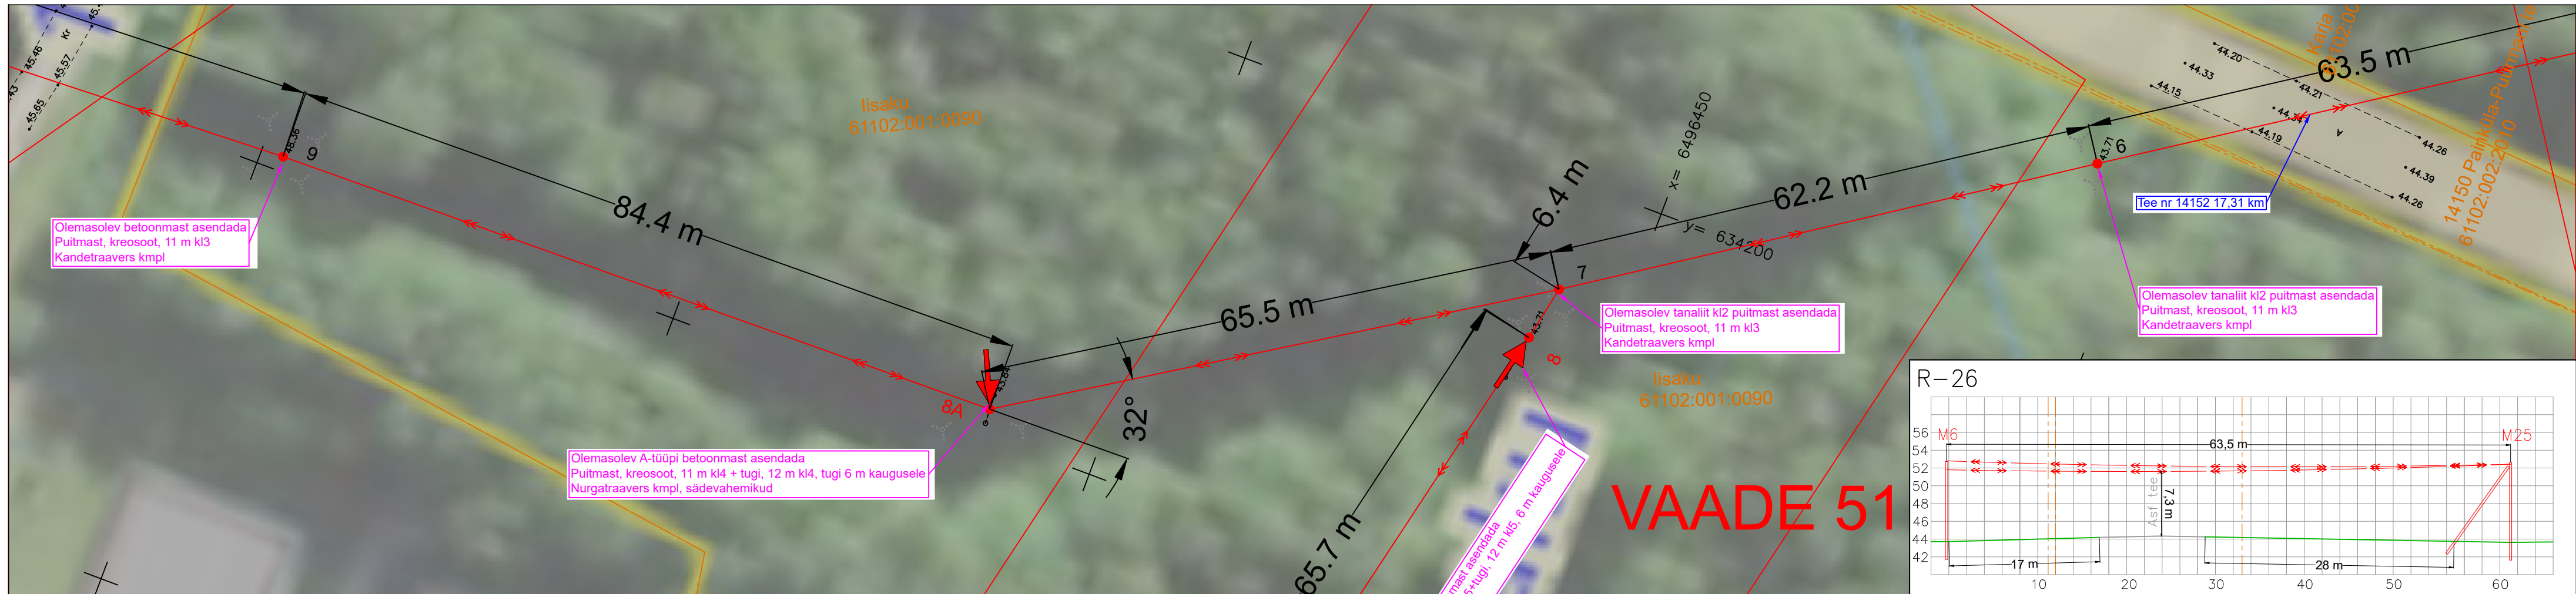

Tellija:	Enefit Connect	enersense	Address: Ringtee 63A Össu küla Kambja vald Tartumaa 61713	Kuupäev: 10.10.2023
Töö nimetus:	PAJ Puurmani MÄENDA fiidri 10 kv liinide rekonstrueerimine, Põltsamaa vald.		Reg nr: 11445550 Telefon: 5918 9813 e-mail: siim.holtsmann@enersense.com	Töö nr: IP6066
Joonise nimetus:	ASENDIPLAAN		Projekteerija: Siim Holtsmann	Joonise nr: 26
			Kontrollija: Siim Holtsmann	Mõõtkava: M 1:500
				Muudatus: Ver 1