




PEALTVAADE

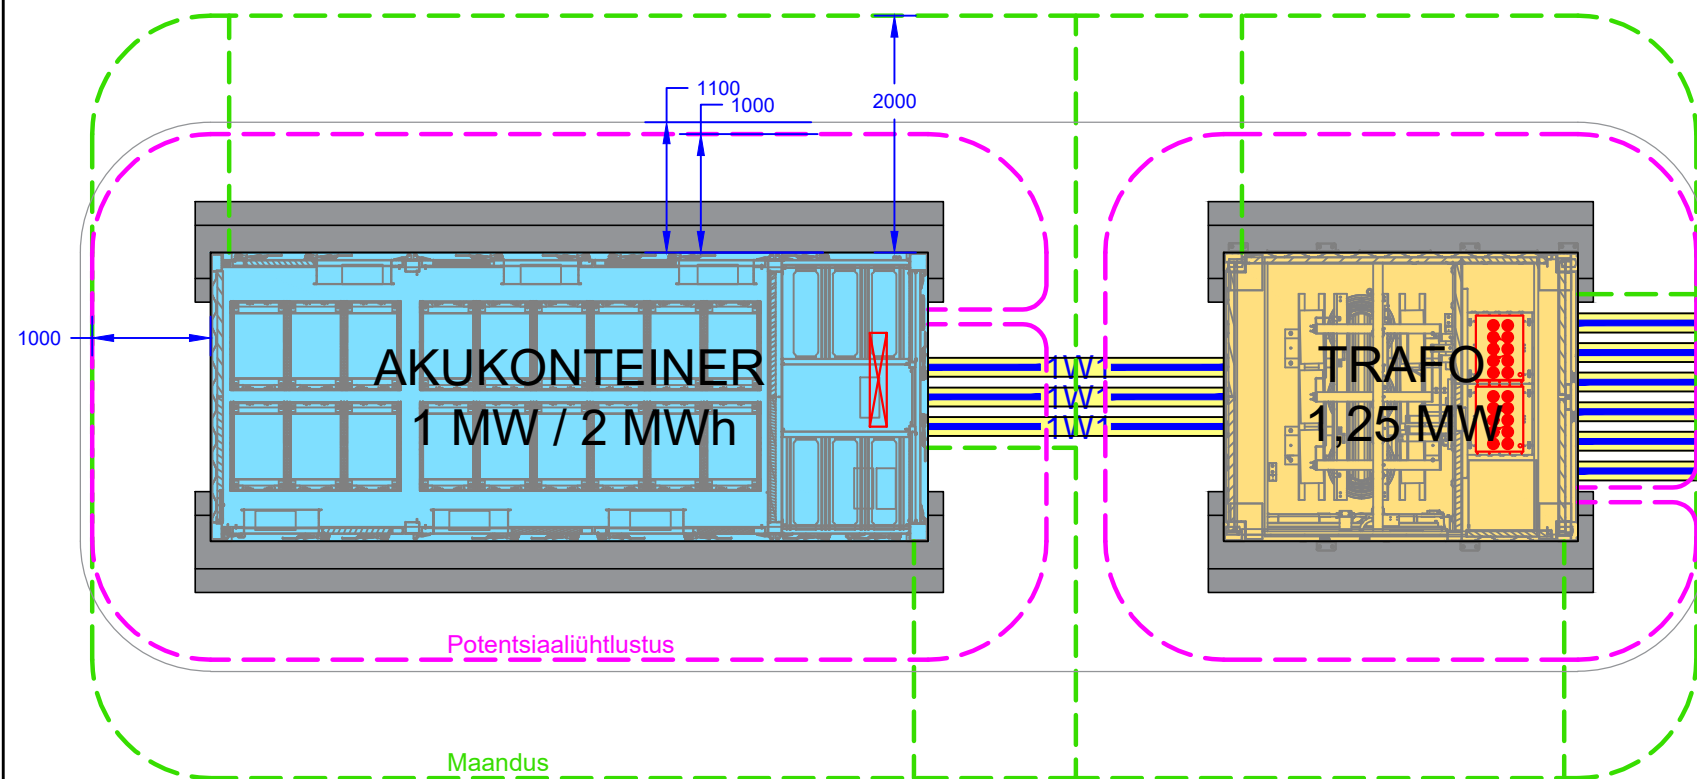


KÜLGVAADE

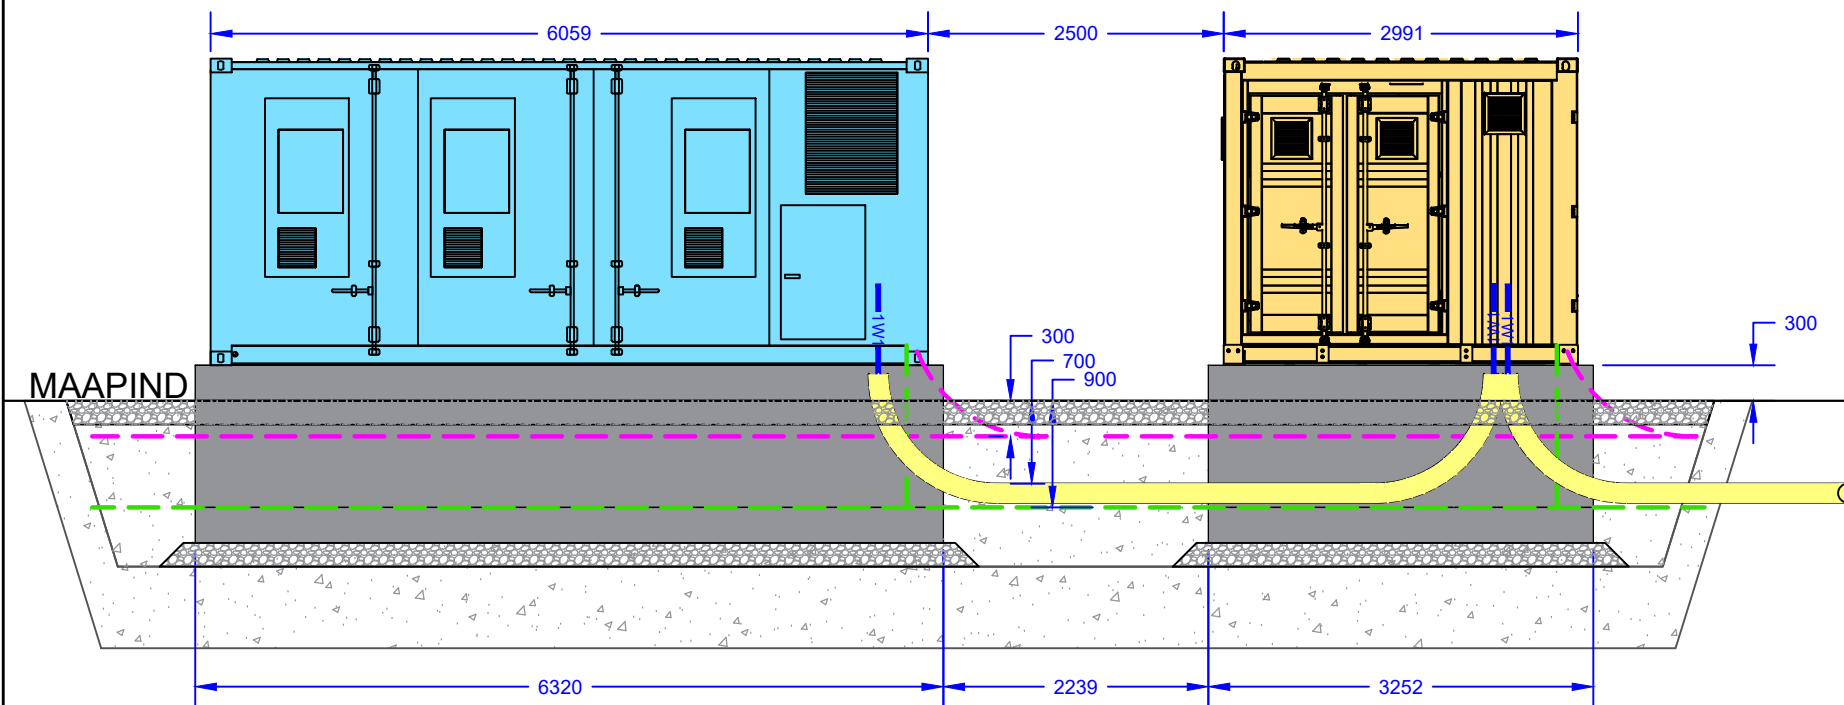

EESTVAADE

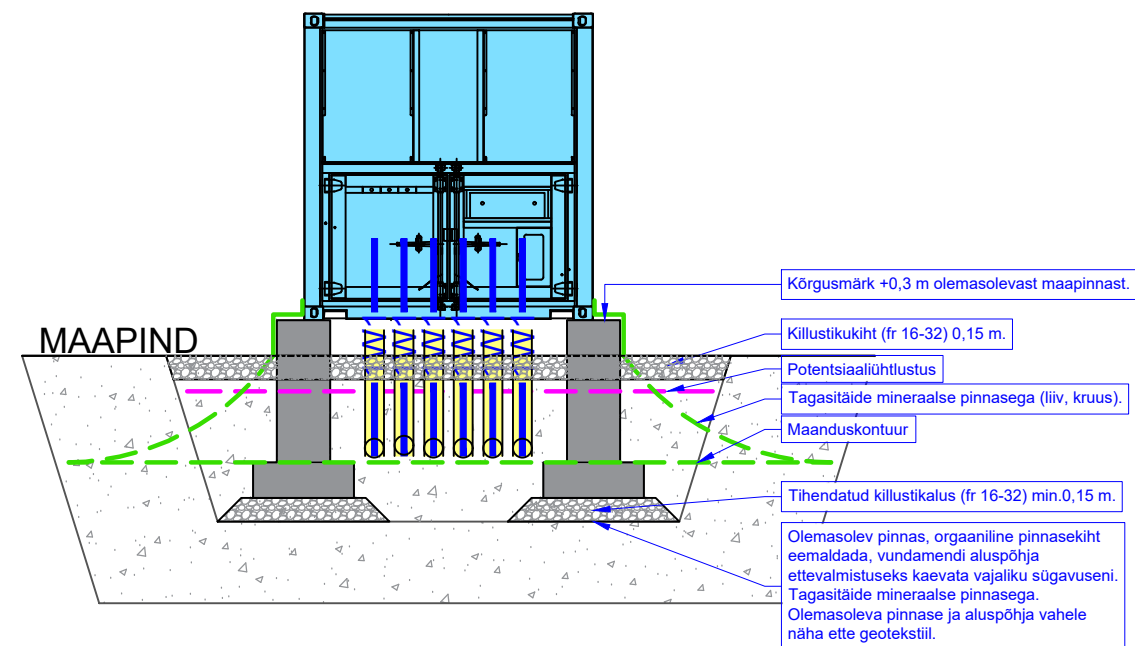

v02			
Muudatus	Kirjeldus	Kuupäev	Nimi
 ENERGIAPARTNER Lelle 24, 11318 Tallinn, Harjumaa e-mail: info@energiapartner.ee	Objekti nimetus/Aadress Akusalvestussüsteem Normi, Aidu küla, Põltsamaa vald, Jõgeva maakond Tellija Sunly AS	Töö number 1292EEK2	Stadium TP
Projekteerija R.Kivistik	Joonise nimetus Konteineri-vaated	Joonise tähis EL-6-01	Muudatus v01
Kontrollija R.Kivistik		Möötkava -	Kuupäev 26.05.2025
Vastutav projekteerija R.Kivistik			
Projektijuht A.Uusküla			