
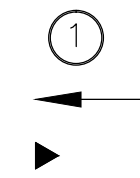


Asendiplaan, M1: 500

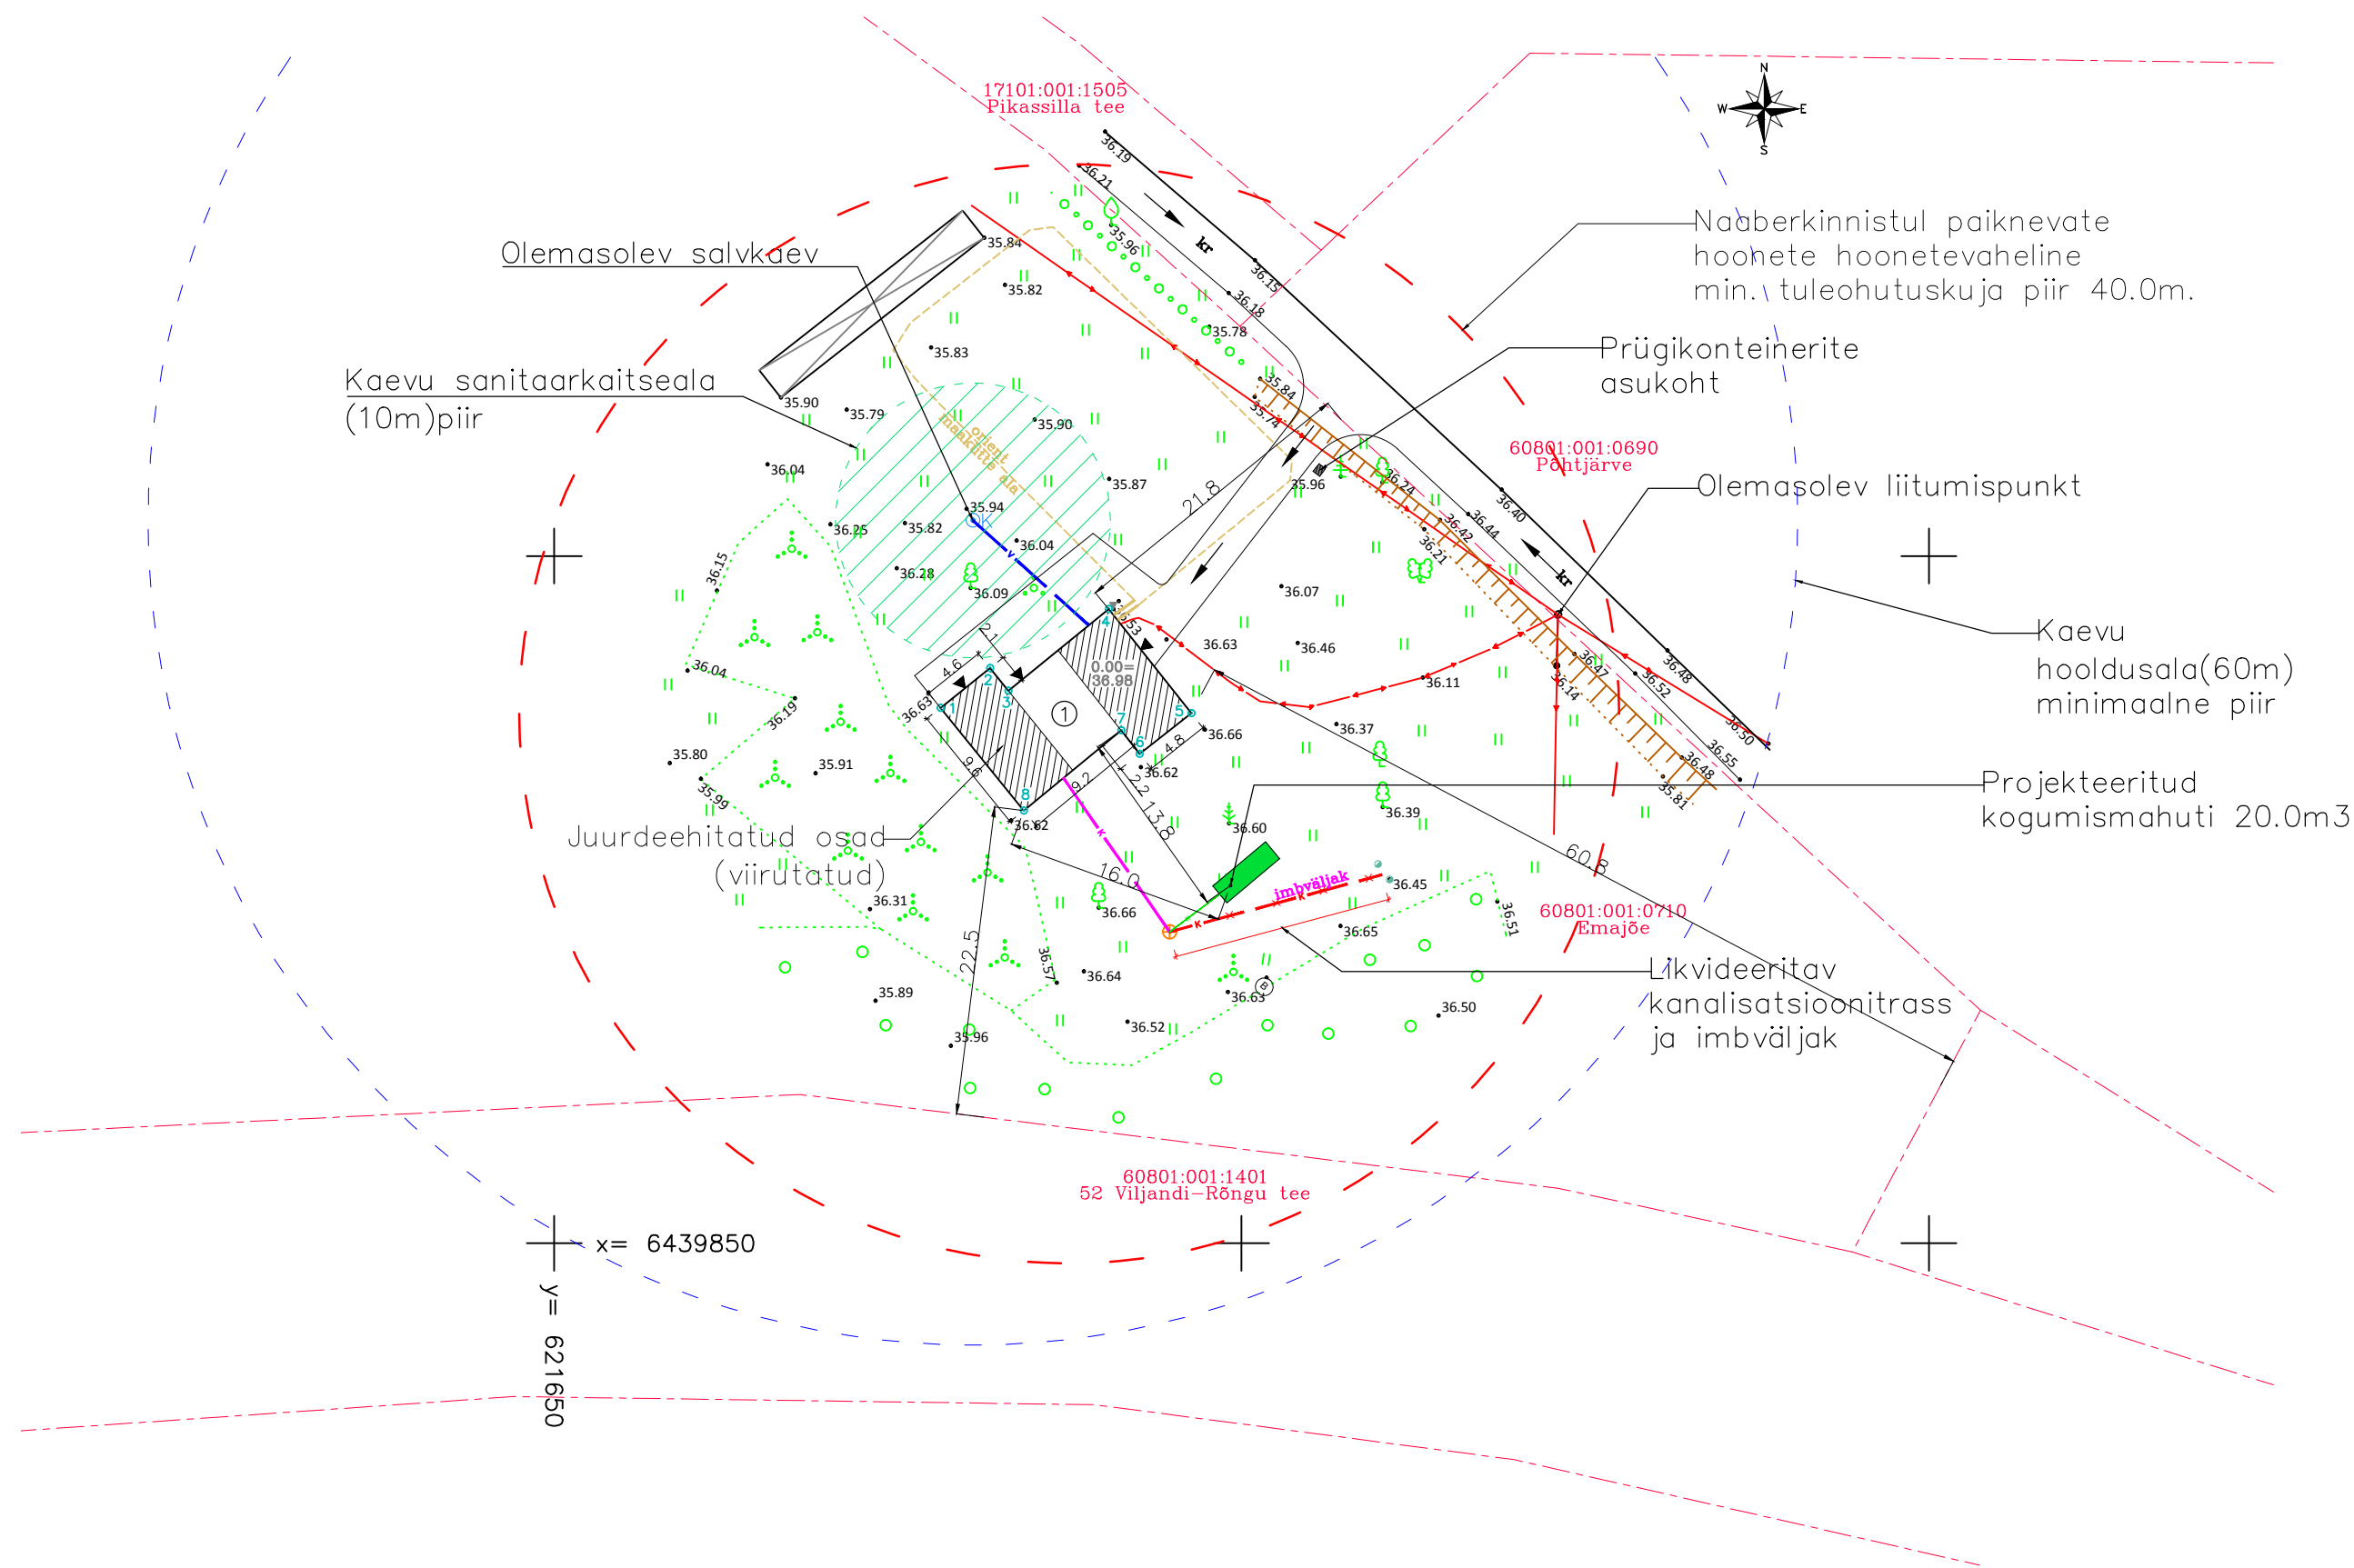

- Renoveeritav hoone
- Sissepääsutee
- Sissepääs hoonesse
- Olemasolev kanalisatsioonitrass
- Projekteeritud kanalisatsioonitrass
- Olemasolev veetrass
- Olemasolev madalpinge õhuliin
- Olemasolev maakaabel
- Krundi piir

Hoone tehnilised andmed

Kinnistu pindala : 11804.0 m²
Ehitisealune pind : 165.0 m²
Hoone suletud netopind : 165.0 m²
Hoone köetav pind : 165.0 m²
Hoone maht 682.0 m³

Geodeetilise alusplaani koostaja: GeoTerra OÜ, reg. kood 10421381, Võru linn, Olevi tn. 23–39, MTR–EEG000464
Töö nr. 397–2025, 10.09.2025

* +– 0.000 kõrgusele vastab abs. kõrgus +37.0 m.

Hoone koordinaadid		
Punkti nr	X	Y
1	6439888.96	621678.09
2	6439891.84	621681.71
3	6439890.2	621683.04
4	6439896.14	621690.33
5	6439888.57	621696.36
6	6439885.61	621692.59
7	6439887.32	621691.25
8	6439881.49	621684.15

	Vanamaja Projekt OÜ Saekoja 36a Tartu Telefon: 735 0371 info@vanamaja.ee www.vanamaja.ee	Ehitusobjekti nimi	Töö nr.
		Üksikelamu renoveerimistööd ja hoone laiendamine	T25165
Vastutav spetsialist Eda Ellerhein	Reg. nr. 12677073 MTR EEP003715 EPE001346 EEK001290 Muinsuskaitse EMU000221	Asukoht Emajõe, Purtsi küla, Elva vald, Tartu maakond	Kuupäev 20.10.2025
		Tellija	Mõõtkava MM 1:500
Koostaja Aivar Peeker	Joonise nimi	NIMETUS Asendiplaan	Staadium EP
	Failli nimi	T25165_EP_AR–4–01_v01_asend	Joonise nr. Nr.1