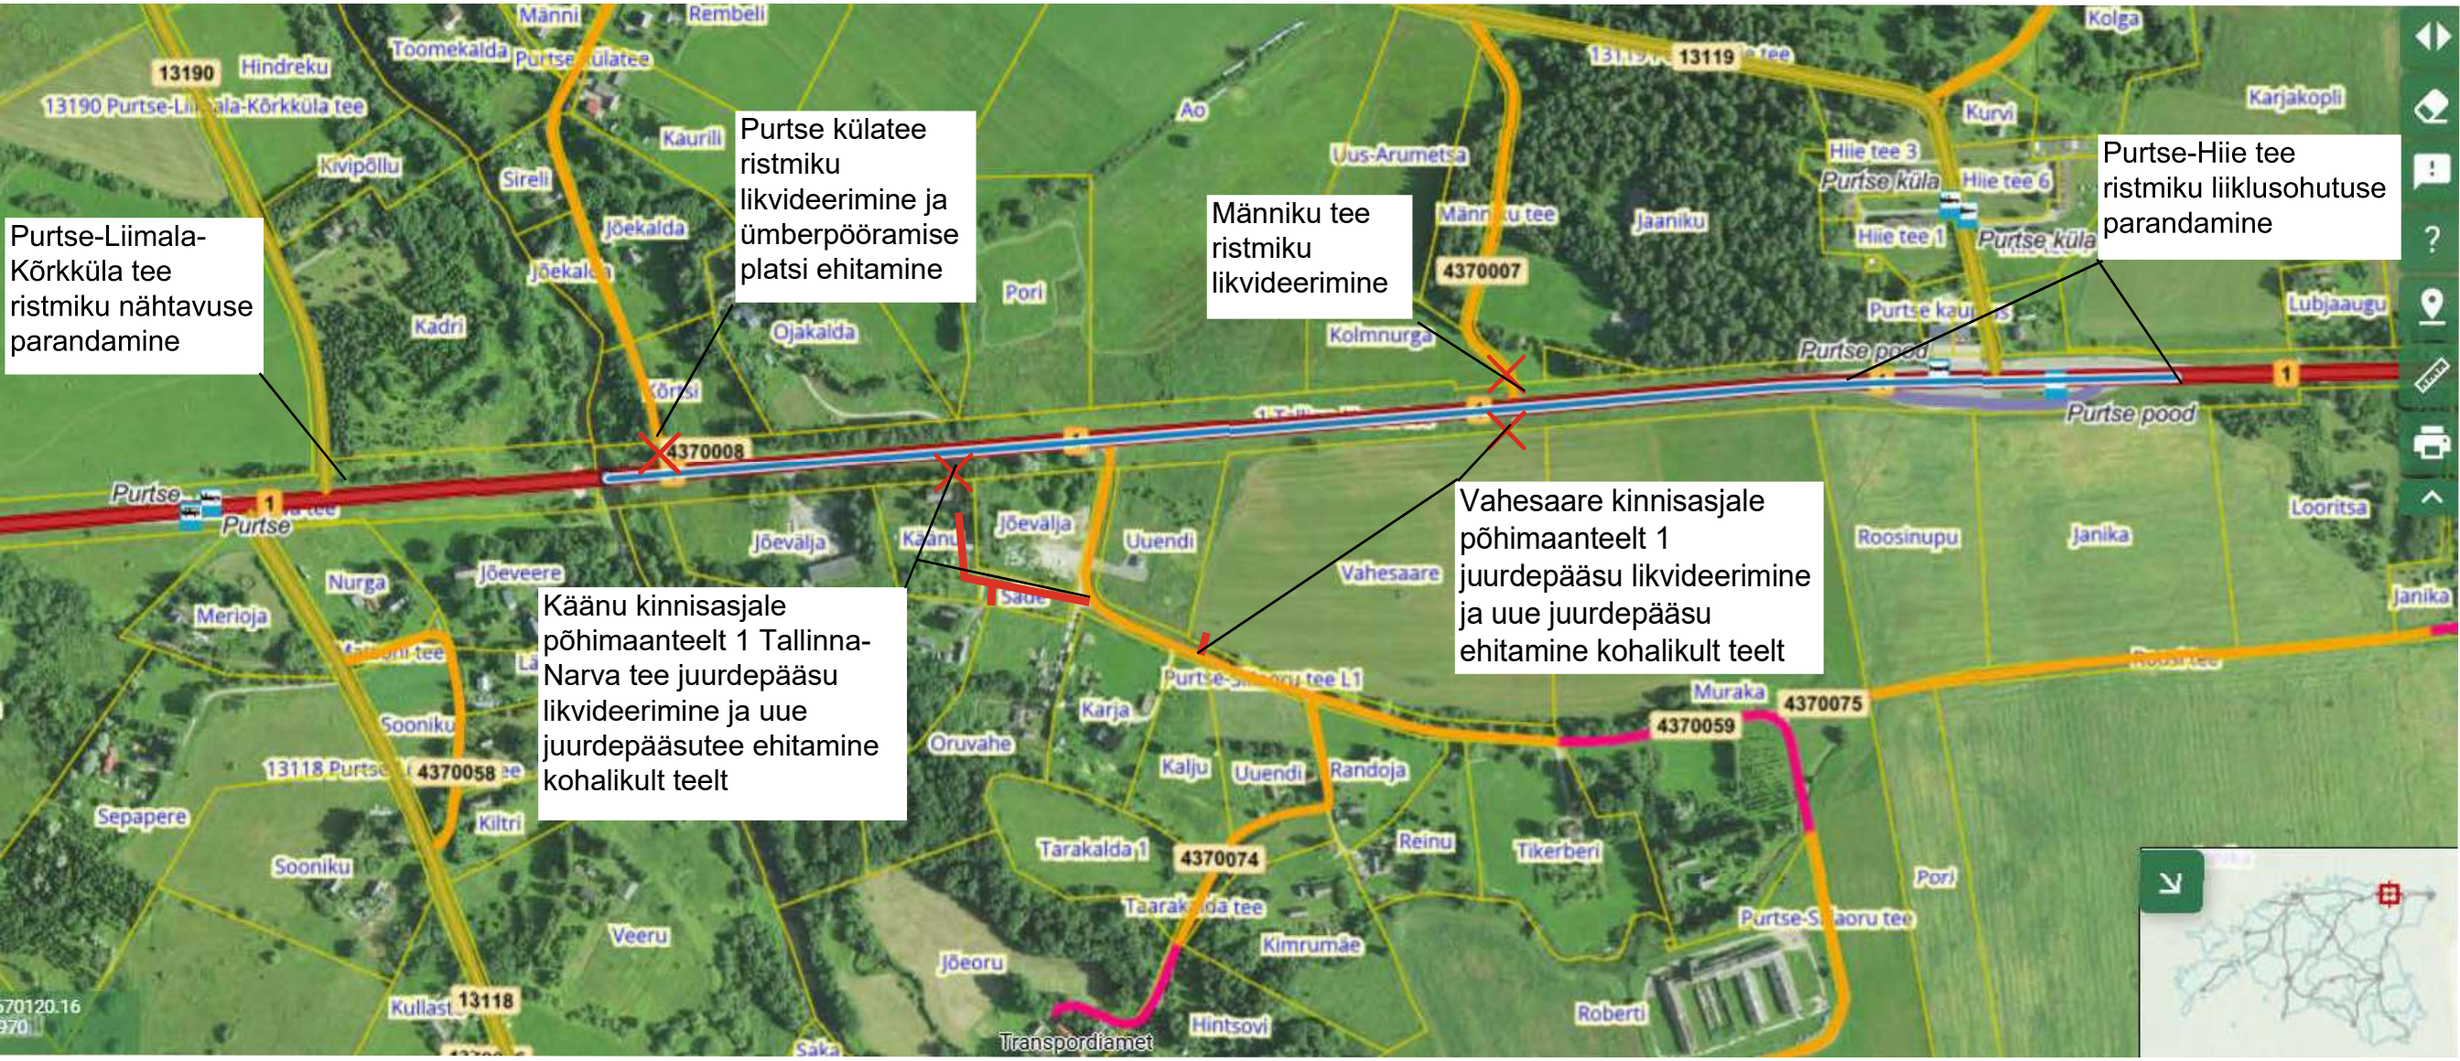
Purtse-Liimala-Kõrkküla tee ristmiku nähtavuse parandamine
Purtse külatee ristmiku likvideerimine ja ümberpööramise platsi ehitamine
Männiku tee ristmiku likvideerimine
Purtse-Hiie tee ristmiku liiklusohutuse parandamine
Käänu kinnisasjale põhimaanteelt 1 Tallinna-Narva tee juurdepääsu likvideerimine ja uue juurdepääsutee ehitamine kohalikult teelt
Vahesaare kinnisasjale põhimaanteelt 1 juurdepääsu likvideerimine ja uue juurdepääsu ehitamine kohalikult teelt
13190
13119
4370007
4370008
4370058
4370059
4370074
4370075
13118
1
Purtse
Purtse pood
Transpordiamet