



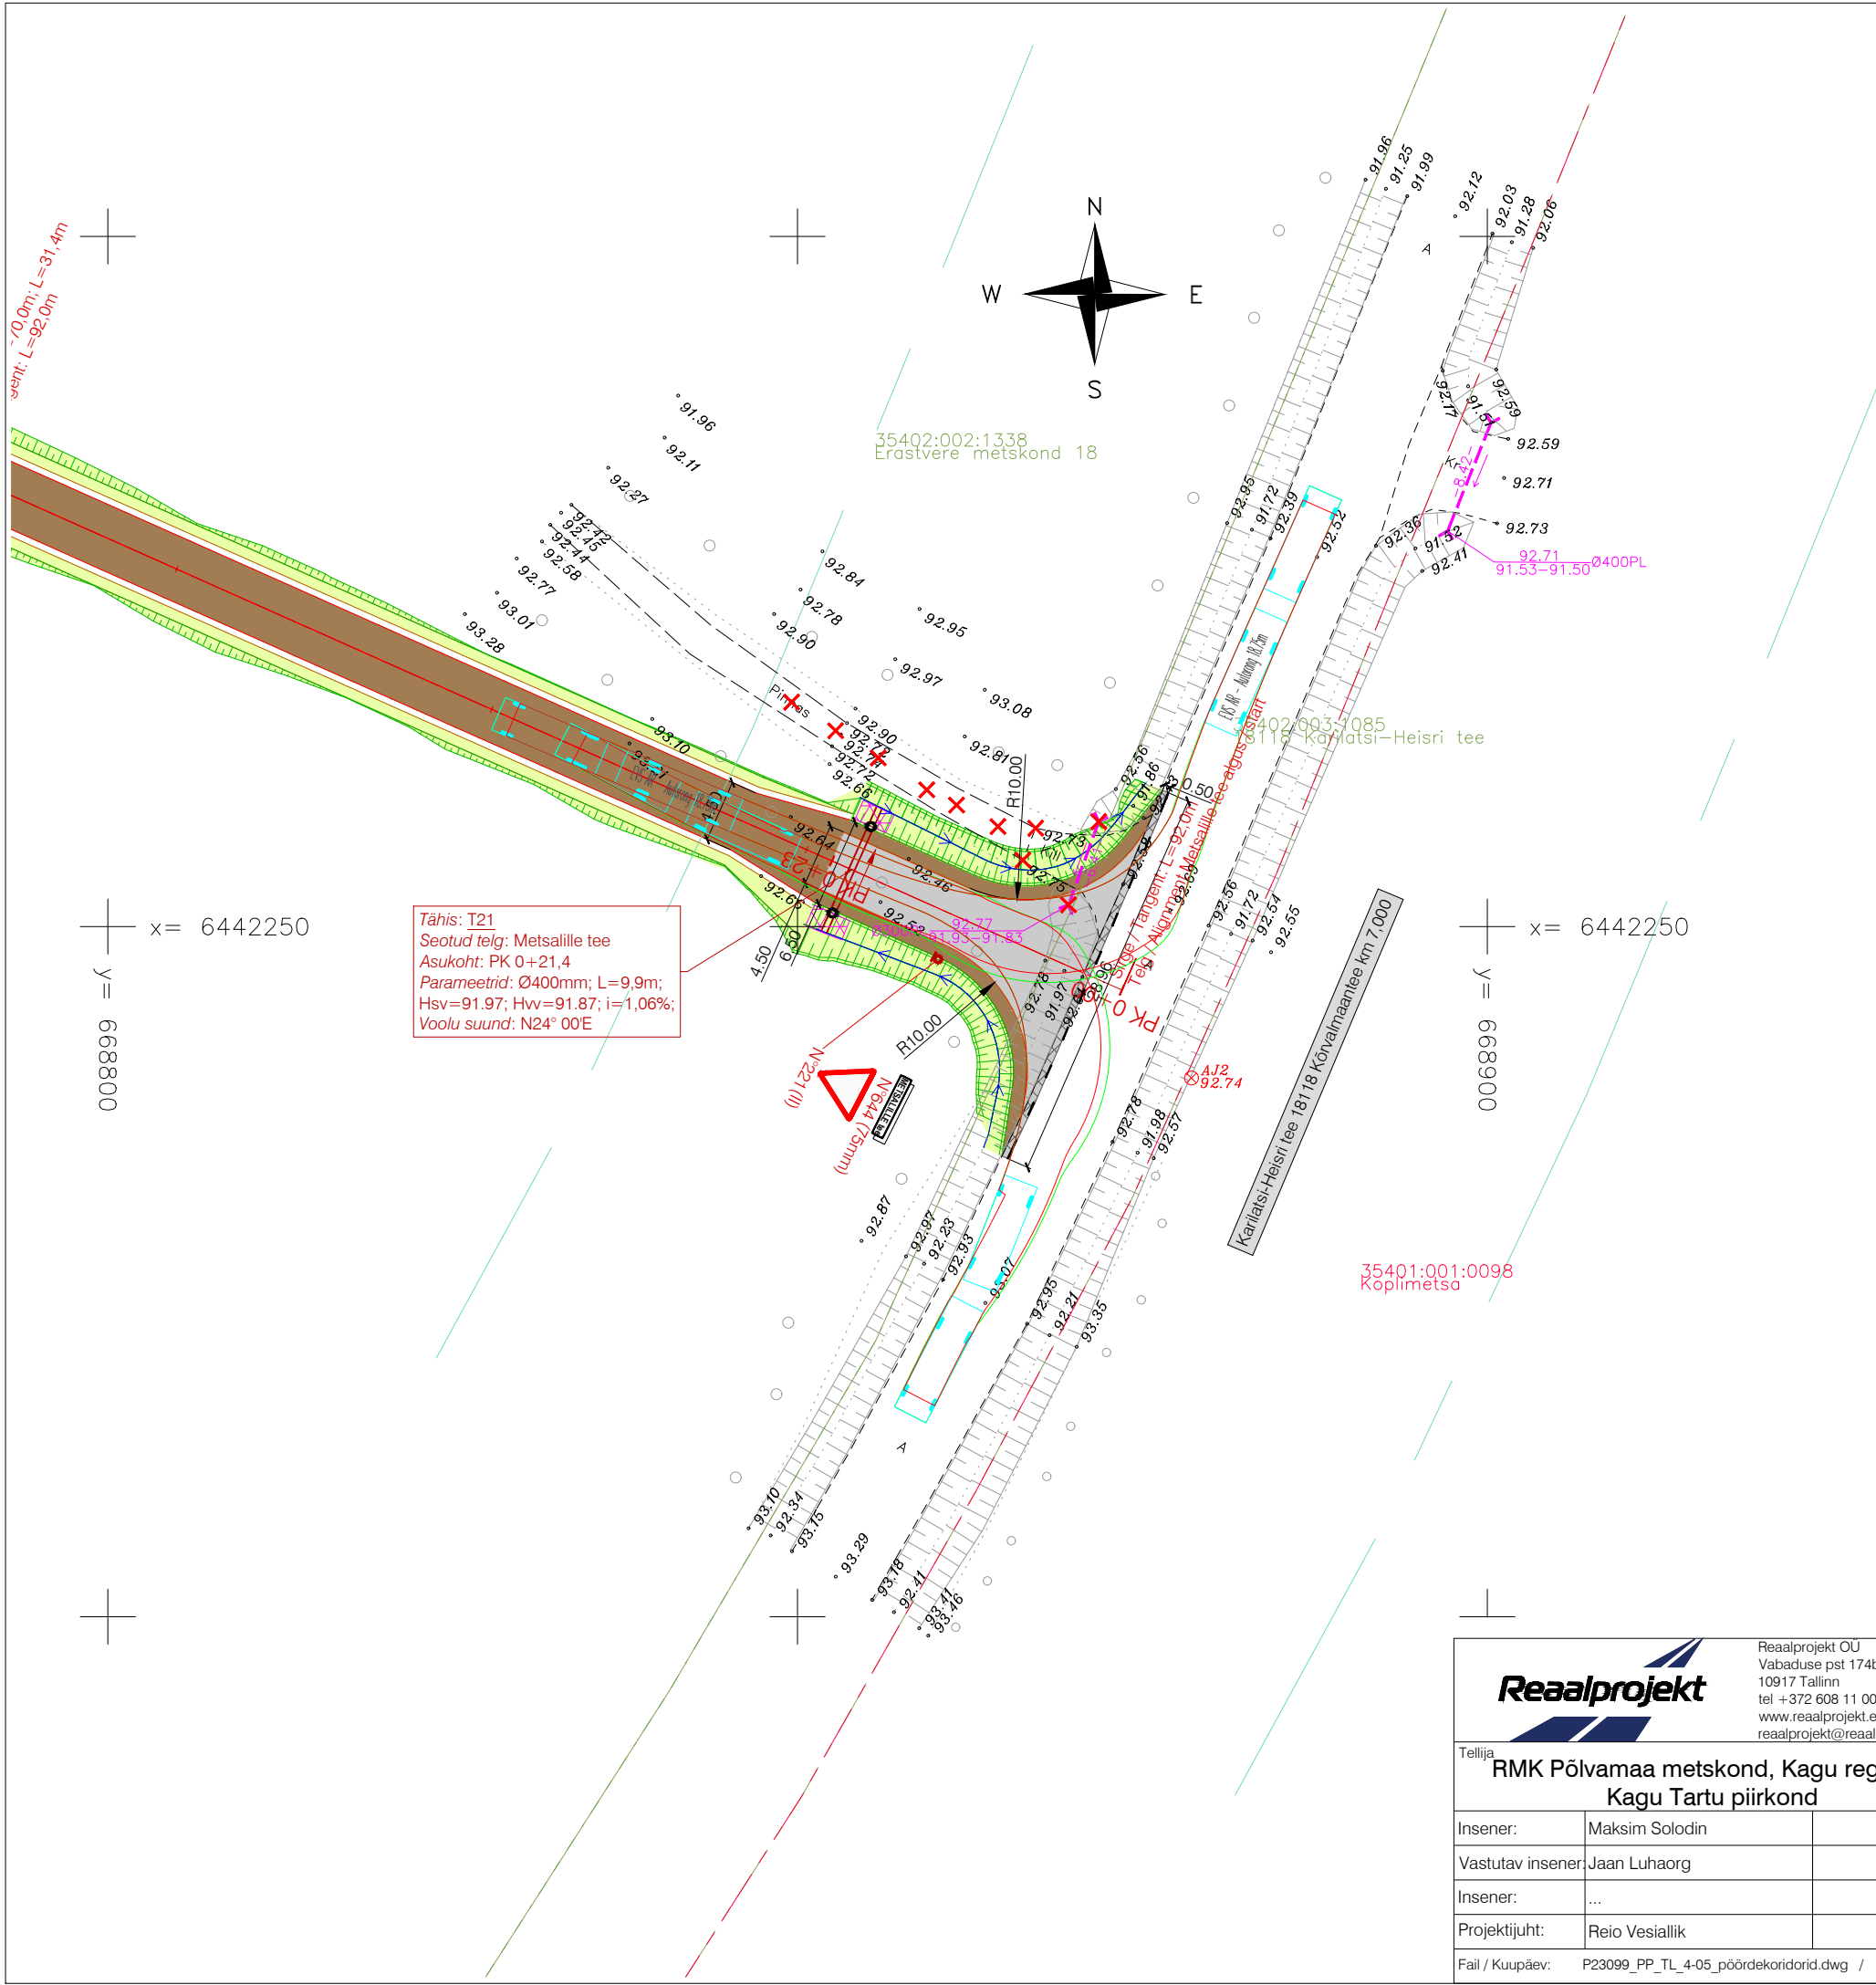

TINGMÄRGID:	
	Katastriüksuse piir vastavalt moodustamise viisile
	Katastriüksuse tunnus
	Teekaitsevöönd
	Projekteeritud tee telgjoon
	Projekteeritud tee piketaaz
	Projekteeritud sõidutee katend, tüüp 1
	Projekteeritud kruuskate/peenar
	Projekteeritud sõidutee asfaltkatte taastamine
	Projekteeritud haljasala (murukülv h=10 cm)
	Projekteeritud kate serv
	Projekteeritud / ümbertõstetud /olemasoleva liiklusemärgi number (suurusgrupp)
	Projekteeritud liiklusemärgi post
	Projekteeritud tähispostid
	Projekteeritud teekattemärgistus
	Projekteeritud nõva
	Projekteeritud erosioonitõkkematid
	Projekteeritud mulde nõlv
	Projekteeritud liikvideeritav objekt
	Projekteeritud trupp

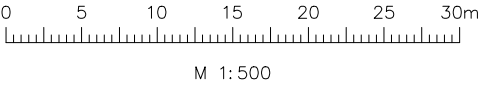

 Reaalprojekt OU Vabaduse pst 174b 10917 Tallinn tel +372 608 11 00 www.reaalprojekt.ee reaalprojekt@reaalprojekt.ee		Töö nimetus Kanepi valla metsateed	
Tellija RMK Põlvamaa metskond, Kagu region, Kagu Tartu piirkond		Asukoht Aiaste, Häätaru, Krootuse, Palutaja, Piigaste ja Tuulemäe küla, Kanepi vald, Põlva maakond	
Insener:	Maksim Solodin	Joonise nimetus Metsalille tee (Karilatsi-Heisri tee 18118 Kõrvalmaantee km 7,000) Pöördekoridor autorong	Möötkava M 1:500
Vastutav insener:	Jaan Luhaorg		
Insener:	...		
Projekti juht:	Reio Vesiallik	Töö nr P23099	Stadium PP
Fail / Kuupäev:	P23099_PP_TL_4-05_pöördekoridor.dwg / 14.10.2024		
		Kõide; eriosa TL	Joonise nr 4-05-01