


Isikliku kasutusõiguse ala plaan

IKÕ ala Pos nr (plaanil)	Kinnistu registriosa nr	Katastriüksuse tunnus, nimi ja sihtotstarve	IKÕ ala pindala m ²
Pos 1	11964150	50402:007:0102; 4 Tallinn-Pärnu-Ikla tee lõik 9; Transpordimaa 100%	90

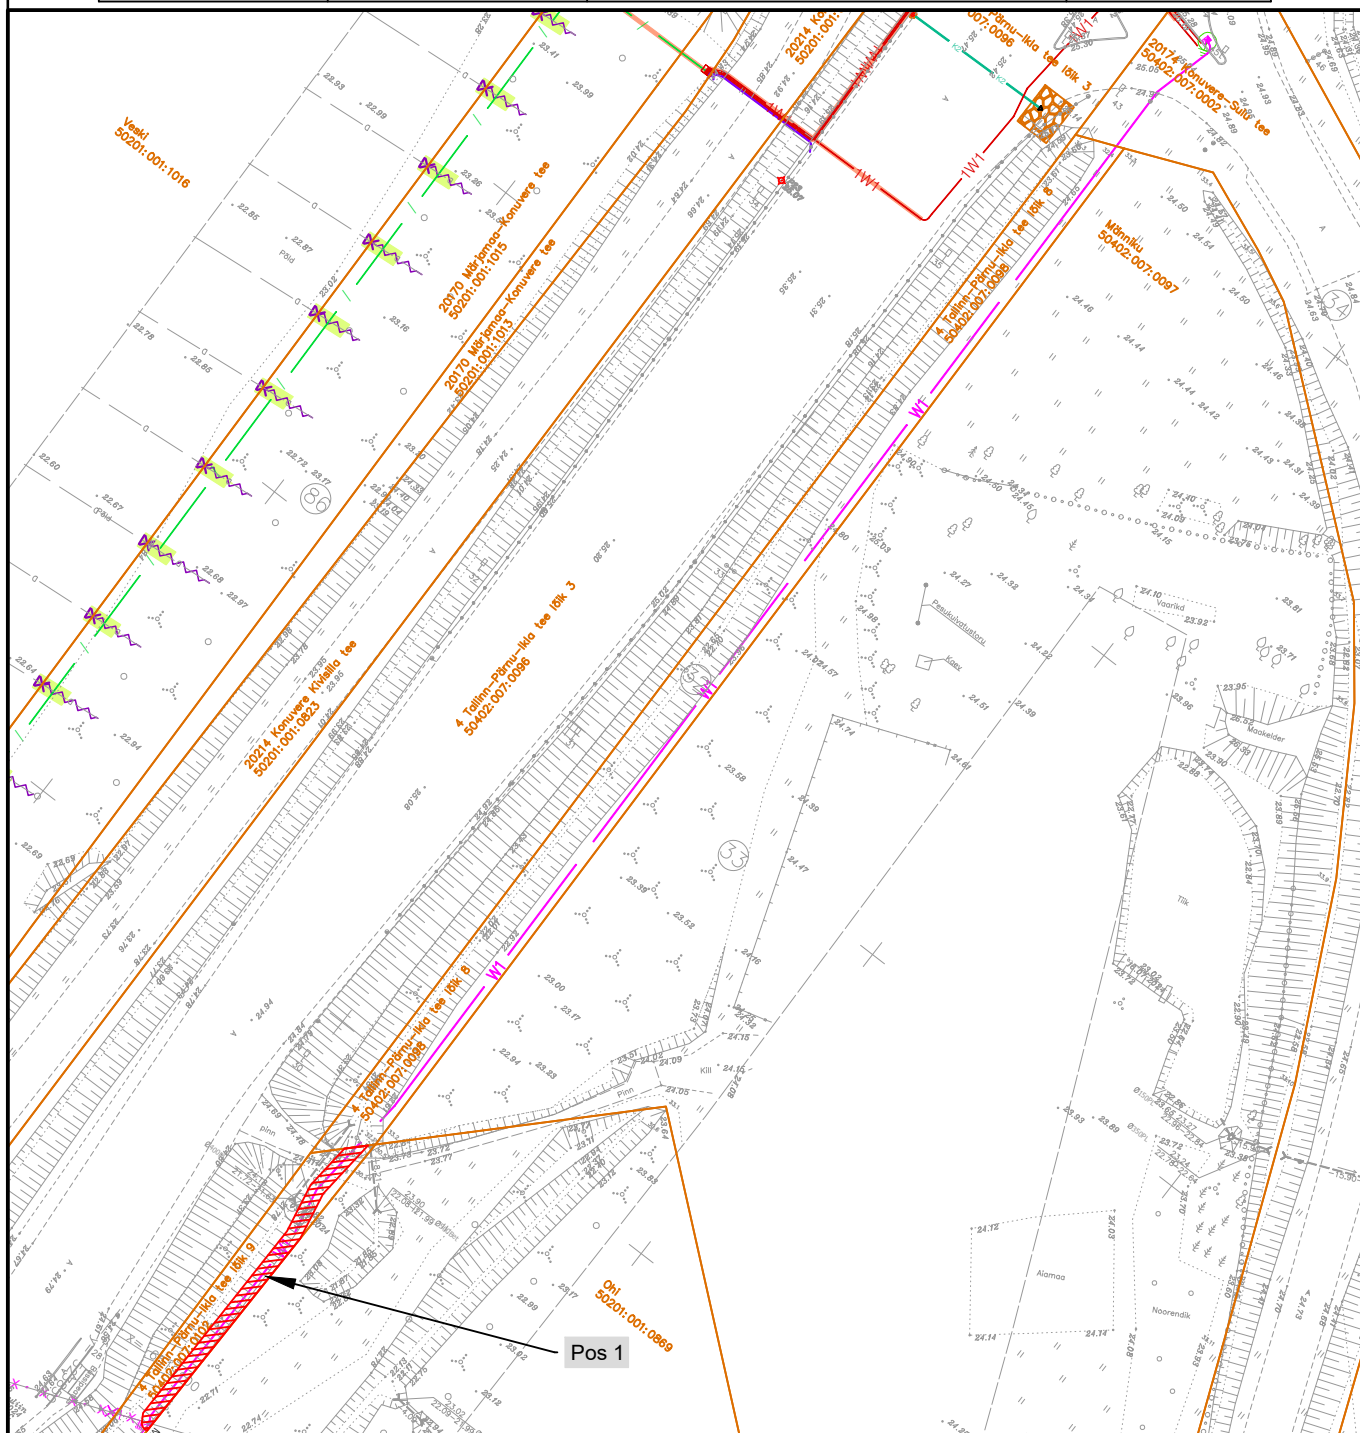

-  IKÕ seadmise ala
-  Kinnistupiir
-  Projekteeritav elektri maakaabelliin (0,4 kV)
-  Proj. liitumisklip

Projekti nimetus / asukoht

Tänavavalgustuse liitumine 20174 Konuvere-Sulu tee kinnistul, Jõeääre küla, Märjamaa vald, Rapla maakond

Koostaja/projekteerija

AS Connecto Eesti / Lembit Saamel

Töö nr

LC4953

Mõõtkava

M 1:500

Leht / formaat

A4

Kuupäev

31.07.2026