


I KORRUSE PLAAN

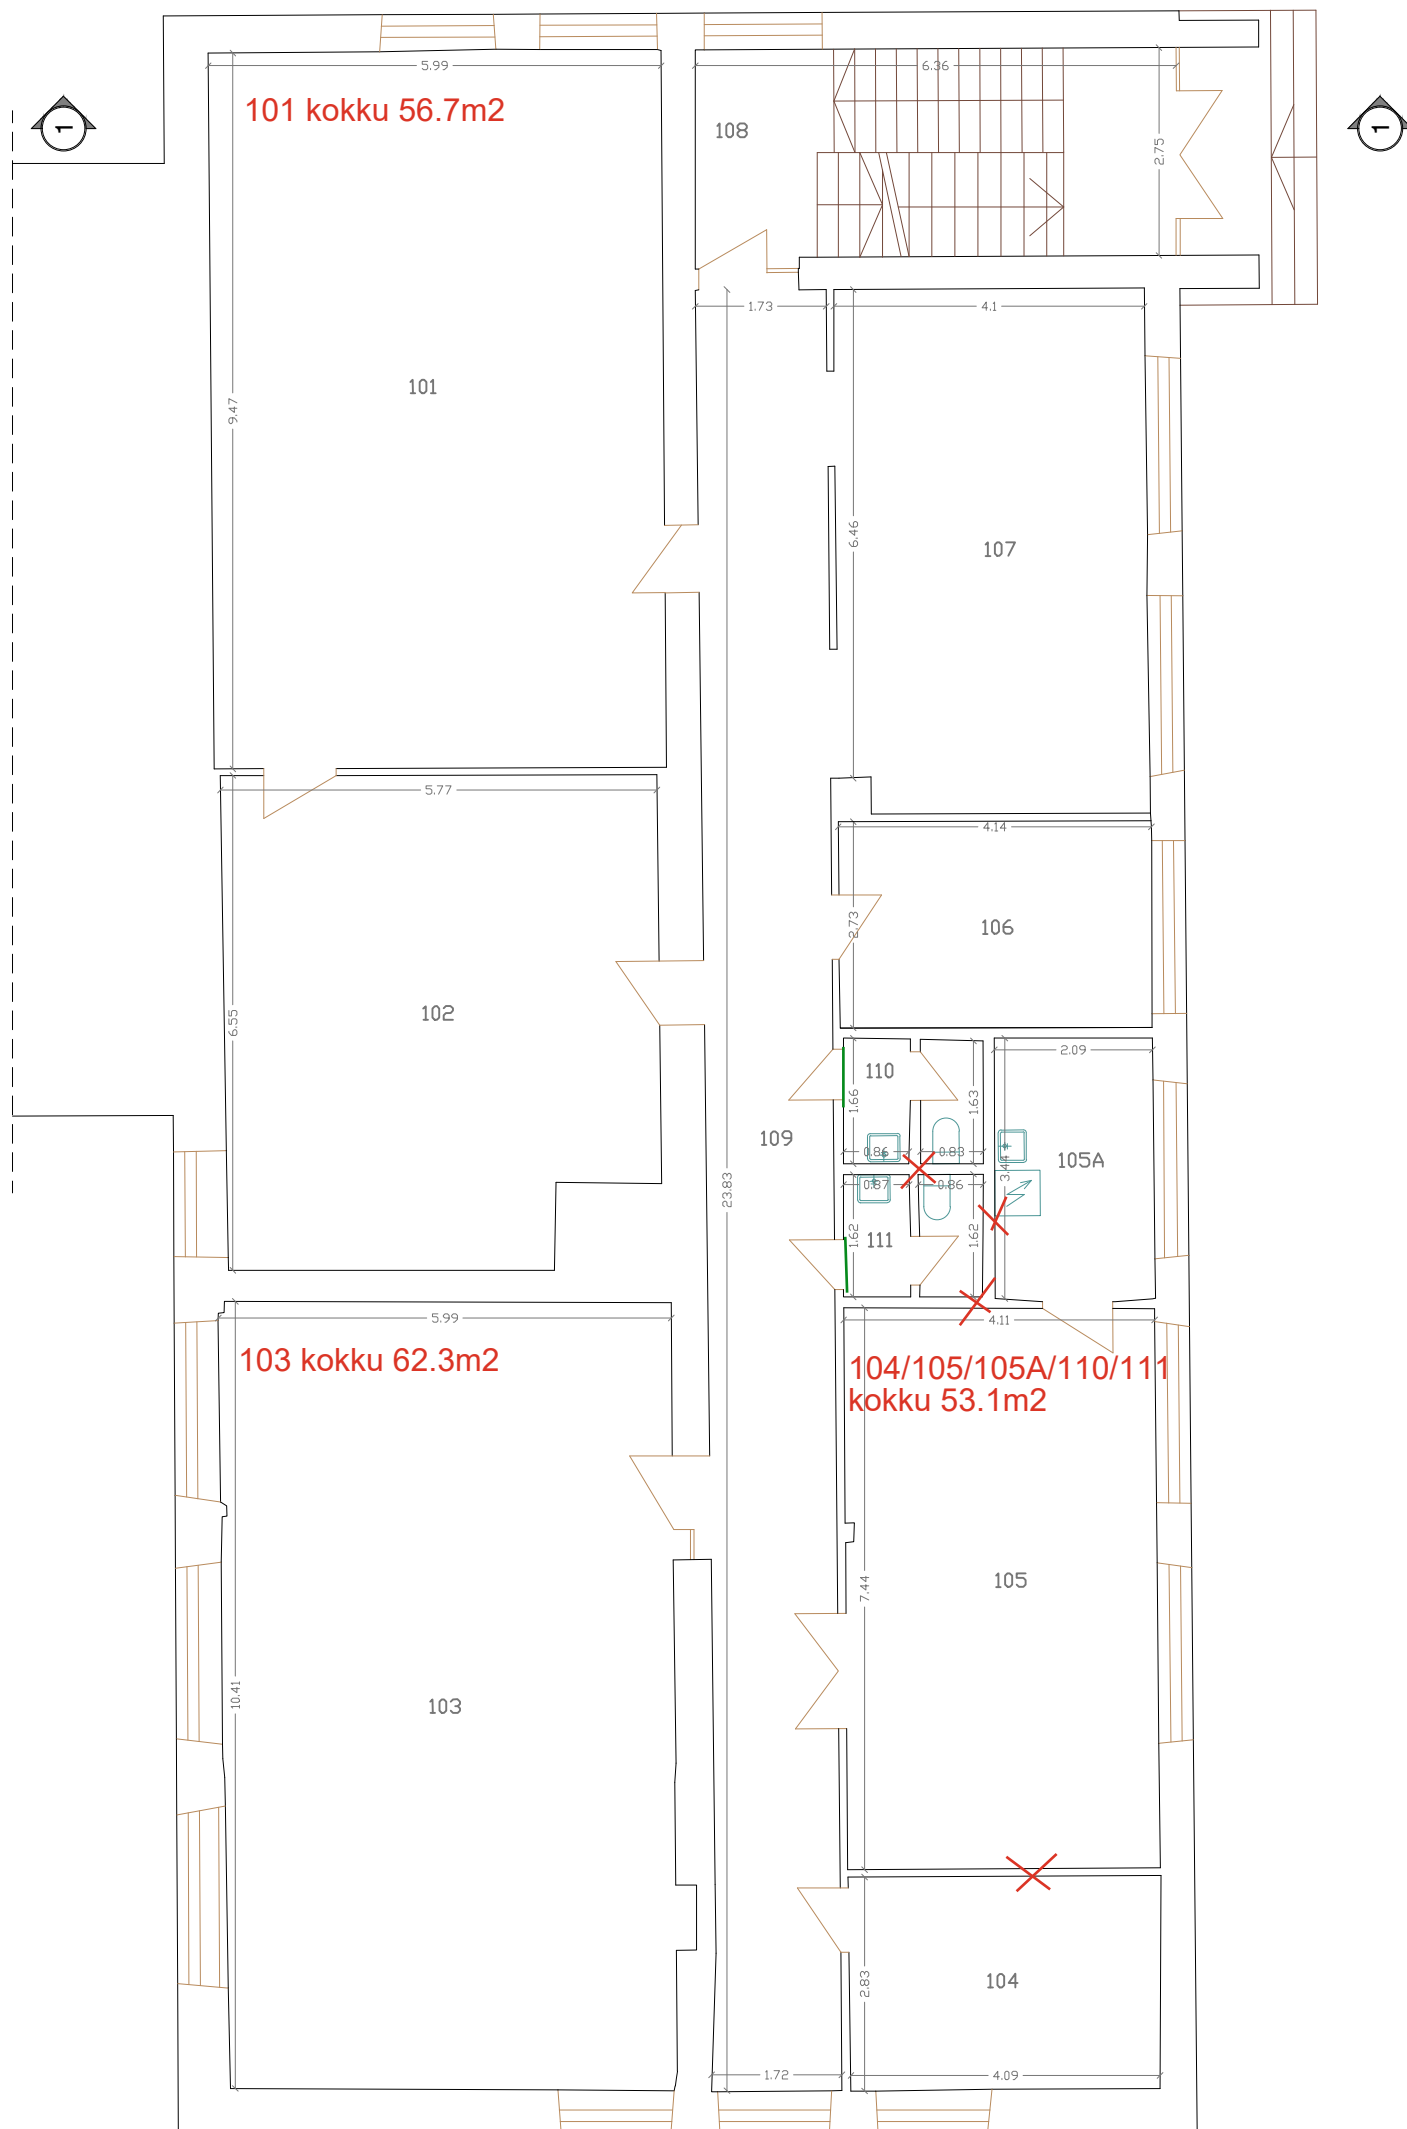

MÄRKUS:

1. Alusjoonisena on kasutatud: HADES GEODEESIA // E2045
2. Geodeesia 24 OÜ poolt mõõdistatud ala on näidatud kihil "G24 uuendus"

 Geodeesia 24 OÜ Litsentsid: 751 MA, EEG000265 Reg.nr: 12135099 Pärnu mnt 139e, 11317 Tallinn info@geodeesia24.ee			Objekt: ARU 10 / AUNA 6, KORPUS C Aru 10 / Auna tn 6, Põhja-Tallinna LO, Tallinna linn, Harju maakond			
Projekti juht:	Hans Soots		Joonise nimetus:			Mõõtkava:
Geodeet:	Andreas Peetre		I KORRUSE PLAAN			1:100
Joonestaja:	Daria Jarvi		Töö nr:	Stadium:	Kuupäev:	Leht:
			5033-21	MÕÕDISTUS	26.05.2021	3

Geodeesia 24 OÜ
Litsentsid: 751 MA, EEG000265
Reg.nr: 12135099
Pärnu mnt 139e, 11317 Tallinn
info@geodeesia24.ee

Objekt:

ARU 10 / AUNA 6, KORPUS C

Aru 10 / Auna tn 6, Põhja-Tallinna LO, Tallinna linn, Harju maakond

Joonise nimetus:

I KORRUSE PLAAN

Mõõtkava:	
-----------	--

1:100

Töö nr:

Staadium:

Kuupäev:

Leht:	

5033-21

MÕÕDISTU

26.05.2021

3