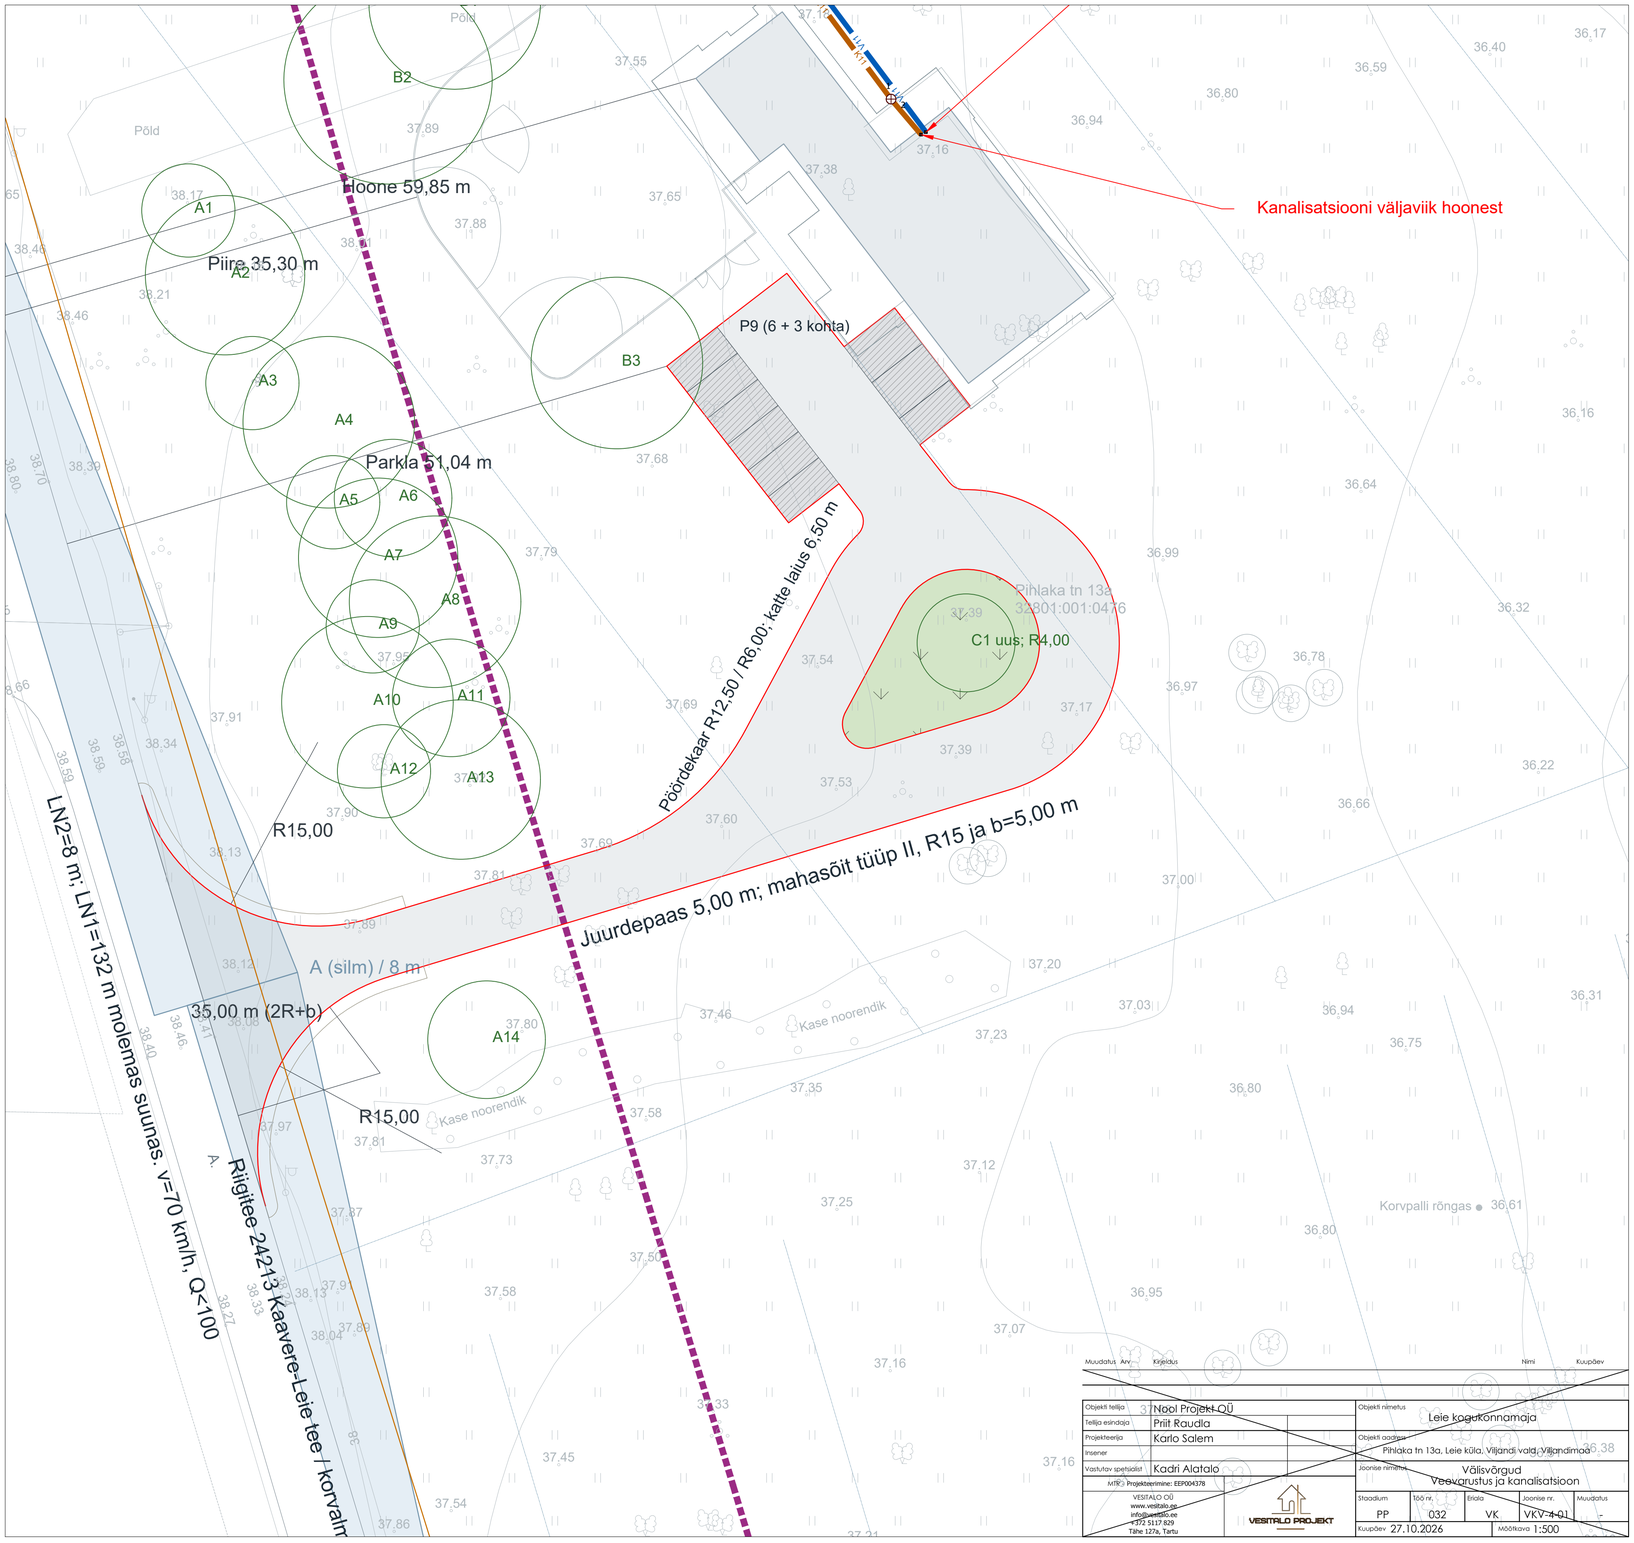


TEED JA PARKLA
Riigitee 24213 Kaavere-Leie tee, km 8,187 (arvutuslik).
Kiirus 70 km/h; juurdepääs Q<100 sõiduki/ööp.

LAHENDUS
Juurdepääsu sirglõik 5,00 m; mahasõit tüüp II, R15.
Peenrad 1,00 m; asfaltkate vähemalt 18 m riigiteest.
Pöördekaar: välis-R12,50 / sise-R6,00; laius 6,50 m.
Pöördeala parkimisvaba. Parklas 9 kohta arhitekti alusel.
Nähtavus: LN1=132 m, LN2=8 m mõlemas suunas.
Pastelne sinine SOLID hatch, läbipaistvus 65%.
Nähtavusalad hoida takistustest vabad.
Tee kaitsevöönd 30 m tee välisservast.

JOONISE ÜLESEHITUS
Põhijoonis: teed, parkla, mõõdud ja nähtavusalad.
GEO_24145: geodeetiline alus eraldi xrefina.
AS_ALUS: hoone ja haljastuse alus eraldi xrefina.
Mõlemad alused: 0,0,0; möötkava 1:1; meetrid.
Xrefid on suhtelise failiteega kaustas XREF.
Bussi šabloon eemaldatud; kontroll tehtud v03-s.

PÕHIPROJEKTIS TÄPSUSTADA
Nähtavus maastikul, vertikaal, sademevesi ja katend.
Kahe dreeni ristumised ja säilitatavate puude juurestik.
C1 puu saare keskel; võra R4,00 m.

AADRESS
Projekt: Pihlaka tn 17; kataster 32801:001:0476.
Registri aadress Pihlaka tn 13a; POS 2 on planeeringupiir.

	Vaatluskaev De400/315
	Läbiviik vundamendist
	Olemasolev kaev
	Läbiviik vundamendist
	Olemasolev kaev
	Sademevee kaev De400/315
	Sademevee kolmik
	Sademevee kaev De560/500
	Sademevee kanalisatsiooni restkaev
	Projekteeritav hüdrant
	Läbiviik vundamendist
	Sõlm
	Maakraan DN50
K11	Projekteeritav isevoolne kanalisatsioon kinnistu sisene De110
K11	Projekteeritav isevoolne kanalisatsioon kinnistu sisene De160
K3	Projekteeritav isevoolne tehnoloogiline kanalisatsioon kinnistu sisene De160
K21	Proj. SVK SN8 DN/ID110 kinnistu sisene
K21	Proj. SVK SN8 DN/ID160 kinnistu sisene
K21	Proj. SVK SN8 DN/ID250 kinnistu sisene
K21	Proj. SVK SN8 DN/ID315 kinnistu sisene
K21	Proj. SVK SN8 DN/ID400 kinnistu sisene
K21	Proj. SVK SN8 DN/ID 1000 kinnistu sisene
V11	Proj veetoru De40 PN16 kinnistu sisene
V11	Proj veetoru De50 PN16 kinnistu sisene
V3	Projekteeritav tuletõrje veetoru

Muudatus	Arv	Kirjeldus	Nimi	Kuupäev

Objekti tellija	Nool Projekt OÜ
Tellija esindaja	Priit Raudla
Projekteerija	Karlo Salem
Insener	
Vastutav spetsialist	Kadri Alatalo
MTR	Projekteerimine: EEP004378

VESITALO OÜ
www.vesitalo.ee
info@vesitalo.ee
+372 5117 829
Tähe 127a, Tartu

VESITALO PROJEKT

Objekti nimetus	Leie kogukonnamaja
Objekti aadress	Pihlaka tn 13a, Leie küla, Viljandi vald, Viljandimaa
Joonise nimetus	Välisvõrgud Veevarustus ja kanalisatsioon

Staadium	Töö nr.	Eriala	Joonise nr.	Muudatus
PP	032	VK	VKV-401	-

Kuupäev 27.10.2026 | Mõõtkava 1:500