





N

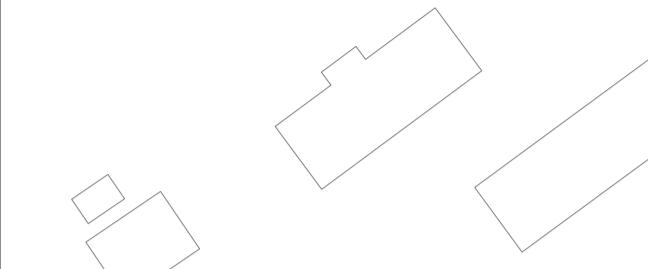

S



W

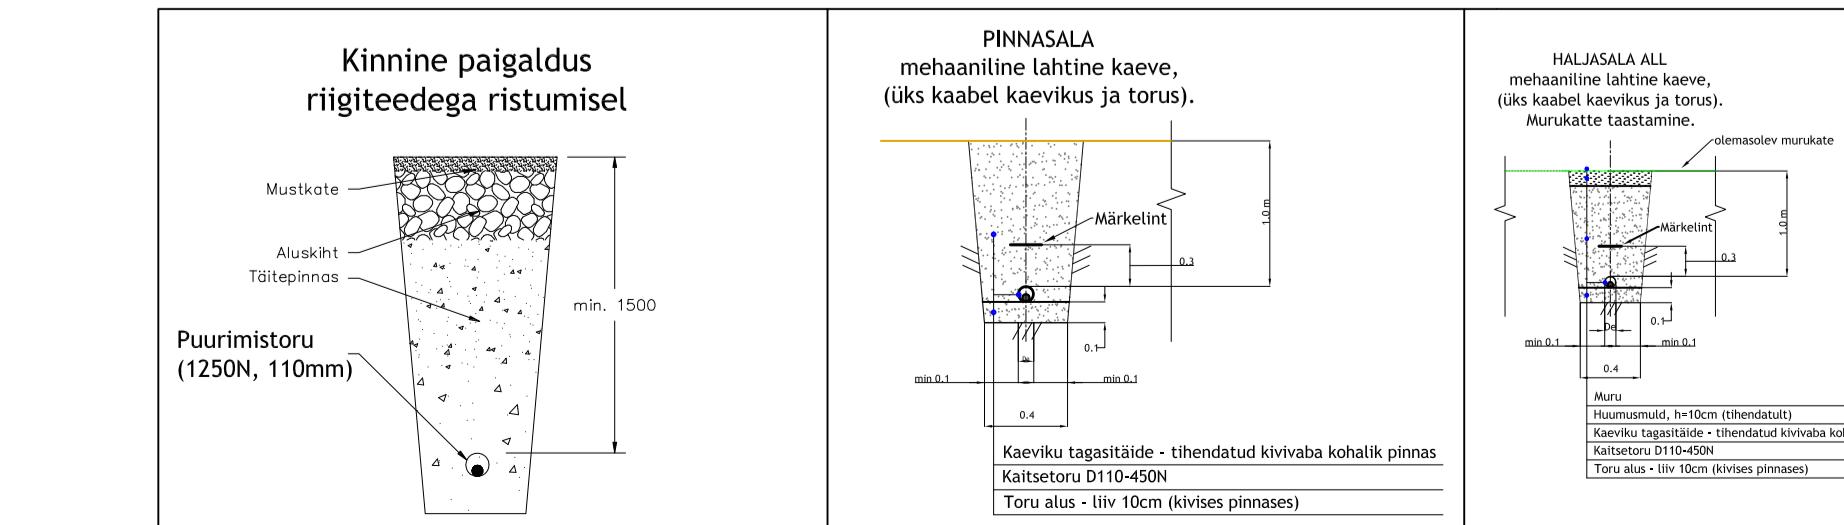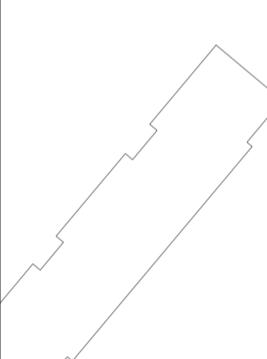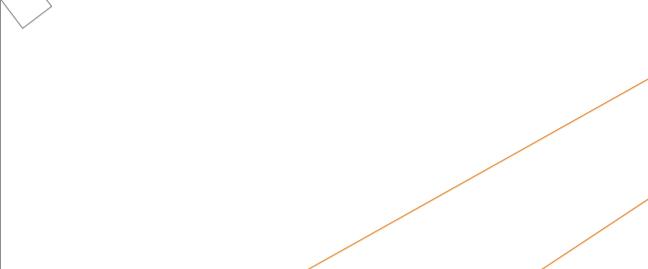

TINGMÄRGID				
Projekteeritud multitoruoleval elektrivõrgu öhulinil				
Projekteeritud perspektiivne klendlin - öhulin				
LP				
Projekteeritud lõpp-punkt mastil (ühenduskarp mastil)				

Töö nimetus	Vastutav spetsialist	Seigitus	Töö telija
Muudatuse nr	Kuupäev	Projekteerija	Enefit AS

Projekteerija	Töö väljaandmine aeg
Keskkonnaprojekt ENGINEERING & CONSULTANTS	05.07.2024
Projekti kood VT2098	Joonise nimeitus
OÜ KESKKONAPROJEKT	Asendiplaan
A: 12, 51013 Tartu	
E: +372 770 1100	
MTR reg nr EL10769210-0001	
	Joonise digiaadress
	VT2098_EP_EN-04-01_Asendiplaan
Kontrollis	Objekti aadress
Marek Uibopin	Avinurme alev, Mustvee vald, Jõgeva maakond
Projekteeris	Projekti stadioom Töö number
Rasmus Valli	EP VT2098
	Mõõtka
	Joonise number
	EN-4-05