



Leppemärgid

	planeeritud sidekanalisatsioon
	planeeritud soojastrass
	planeeritud veetrass
	planeeritud gaasitrass
	planeeritud elektritrass
	planeeritud sidekanalisatsioon
	planeeritud sadameveetrass/dilpüüdur
	planeeritud tee

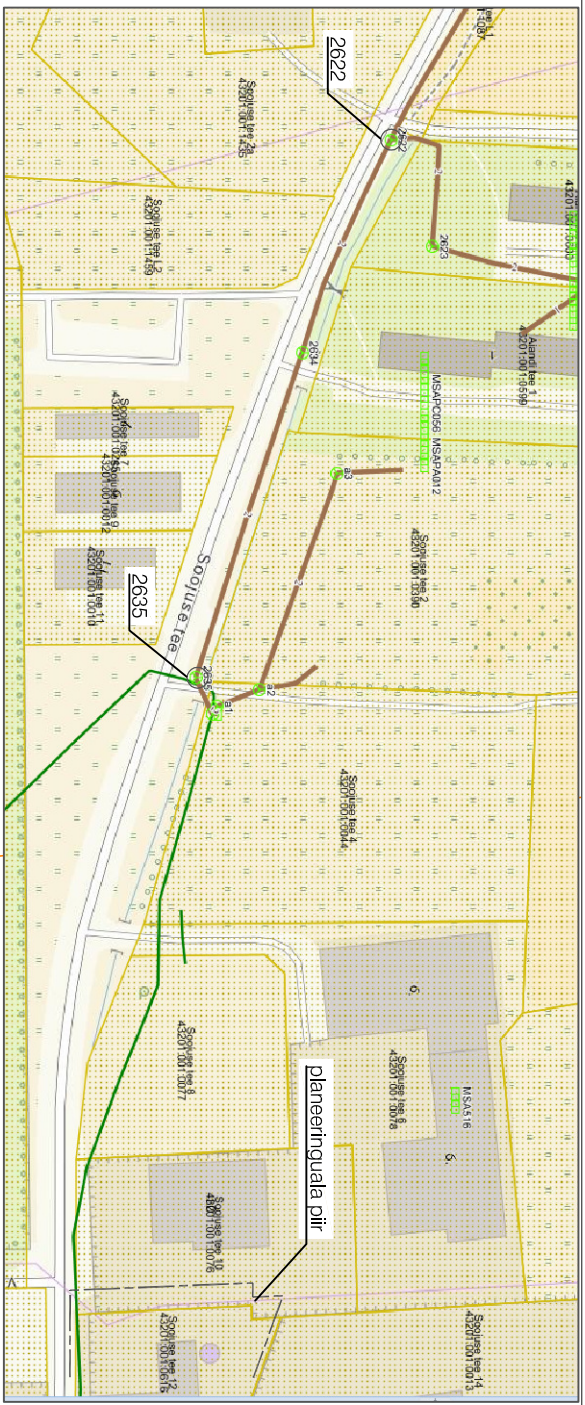

Skeem 1. Sidekaevude asukohad

- MÄRKUSED:
- Planeeringuala suurus on ca 3700 m².
 - Detailplaneeringu koostamise-ajaluseks on geodeetiline alusplaan täpsusastmega 1:500. Koostaja OÜ WeW (litsentsi nr 702 MA), töö nr GEO-111-16 (26.08.2016)

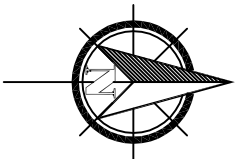

MAASTIKUARHITEKTUR

Töö nimetus:
Soojuse tee 12 maauksuse detailplaneering

Asukoht:
Lohkva küla, Tartumaa

Tellija:
Marju Laurits

Planeerija:
Laura Andla

Allkiri:

Joonis:
Tehnovõrgud

Töö number:
DP-6/07-2016

Mõõtkava:
M 1:500

Joonise nr.:
5

Formaat:
A3

Kuupäev:
28.05.2018

Ruumi Grupp OÜ
Mäe 24, 51008 Tartu
Reg. nr.: 12042771
www.ruumi.ee
info@ruumi.ee
tel: 56 609 144