




15904:003:0450
Haapsalu mnt 45

15904:003:0423
60 Pärnu-Lihula tee

15904:003:1991
Lennuvälja tee T4

16001:001:0161
Salme tee 9

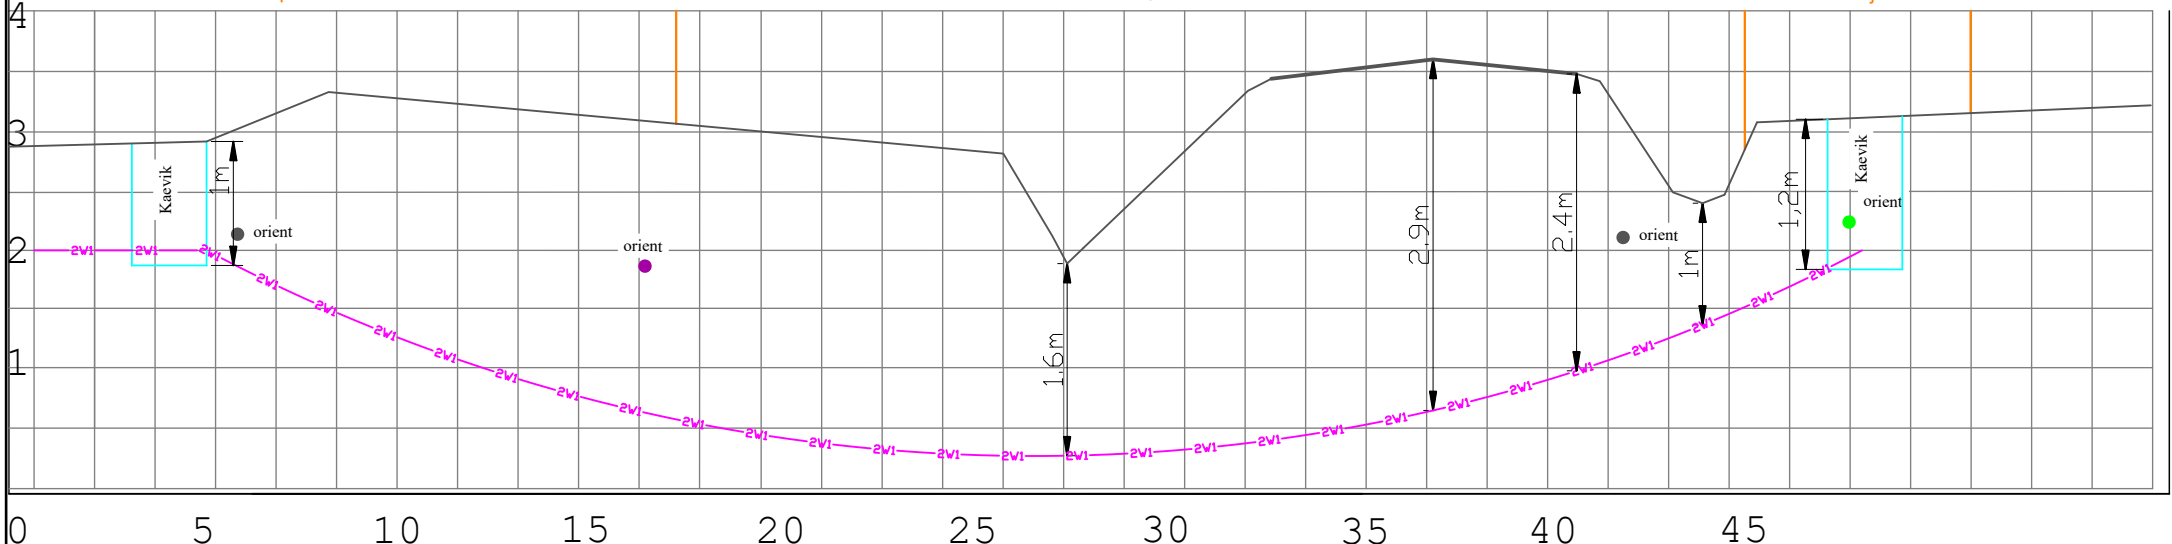

Ristmeväli RV-1
Riigitee nr 60 Pärnu-Lihula teemaal km 3,08(sõidutee 1)
Ø110 54 m 1250N Kinnine läbimine

Projekt Haapsalu mnt 45 elektriauto laadimistaristu liitumine madalpingel, Pärnu linn, Pärnu maakond				Tellija Elektrilevi OÜ			
Joonis Ristmevälja joonis RV-1		Joonise nr LC1702-1		Möötkava		Tööprojekt	
Projekteeris	J.Hövel	08.2024	+372 53051974	Keel	Leht	Lehti	
Kontrollis	Karl M Pöldsam			EST	3	4	
Projektijuht							
E-post estonia@leonhard-weiss.com Telefon +372 601 2285 Registrikood 12083348 EL10665798-0001							