


Lisa 1 Maa-ameti peadirektori korraldusele "Nõusolek tehno rajatise paigaldamiseks reformimata riigimaale"

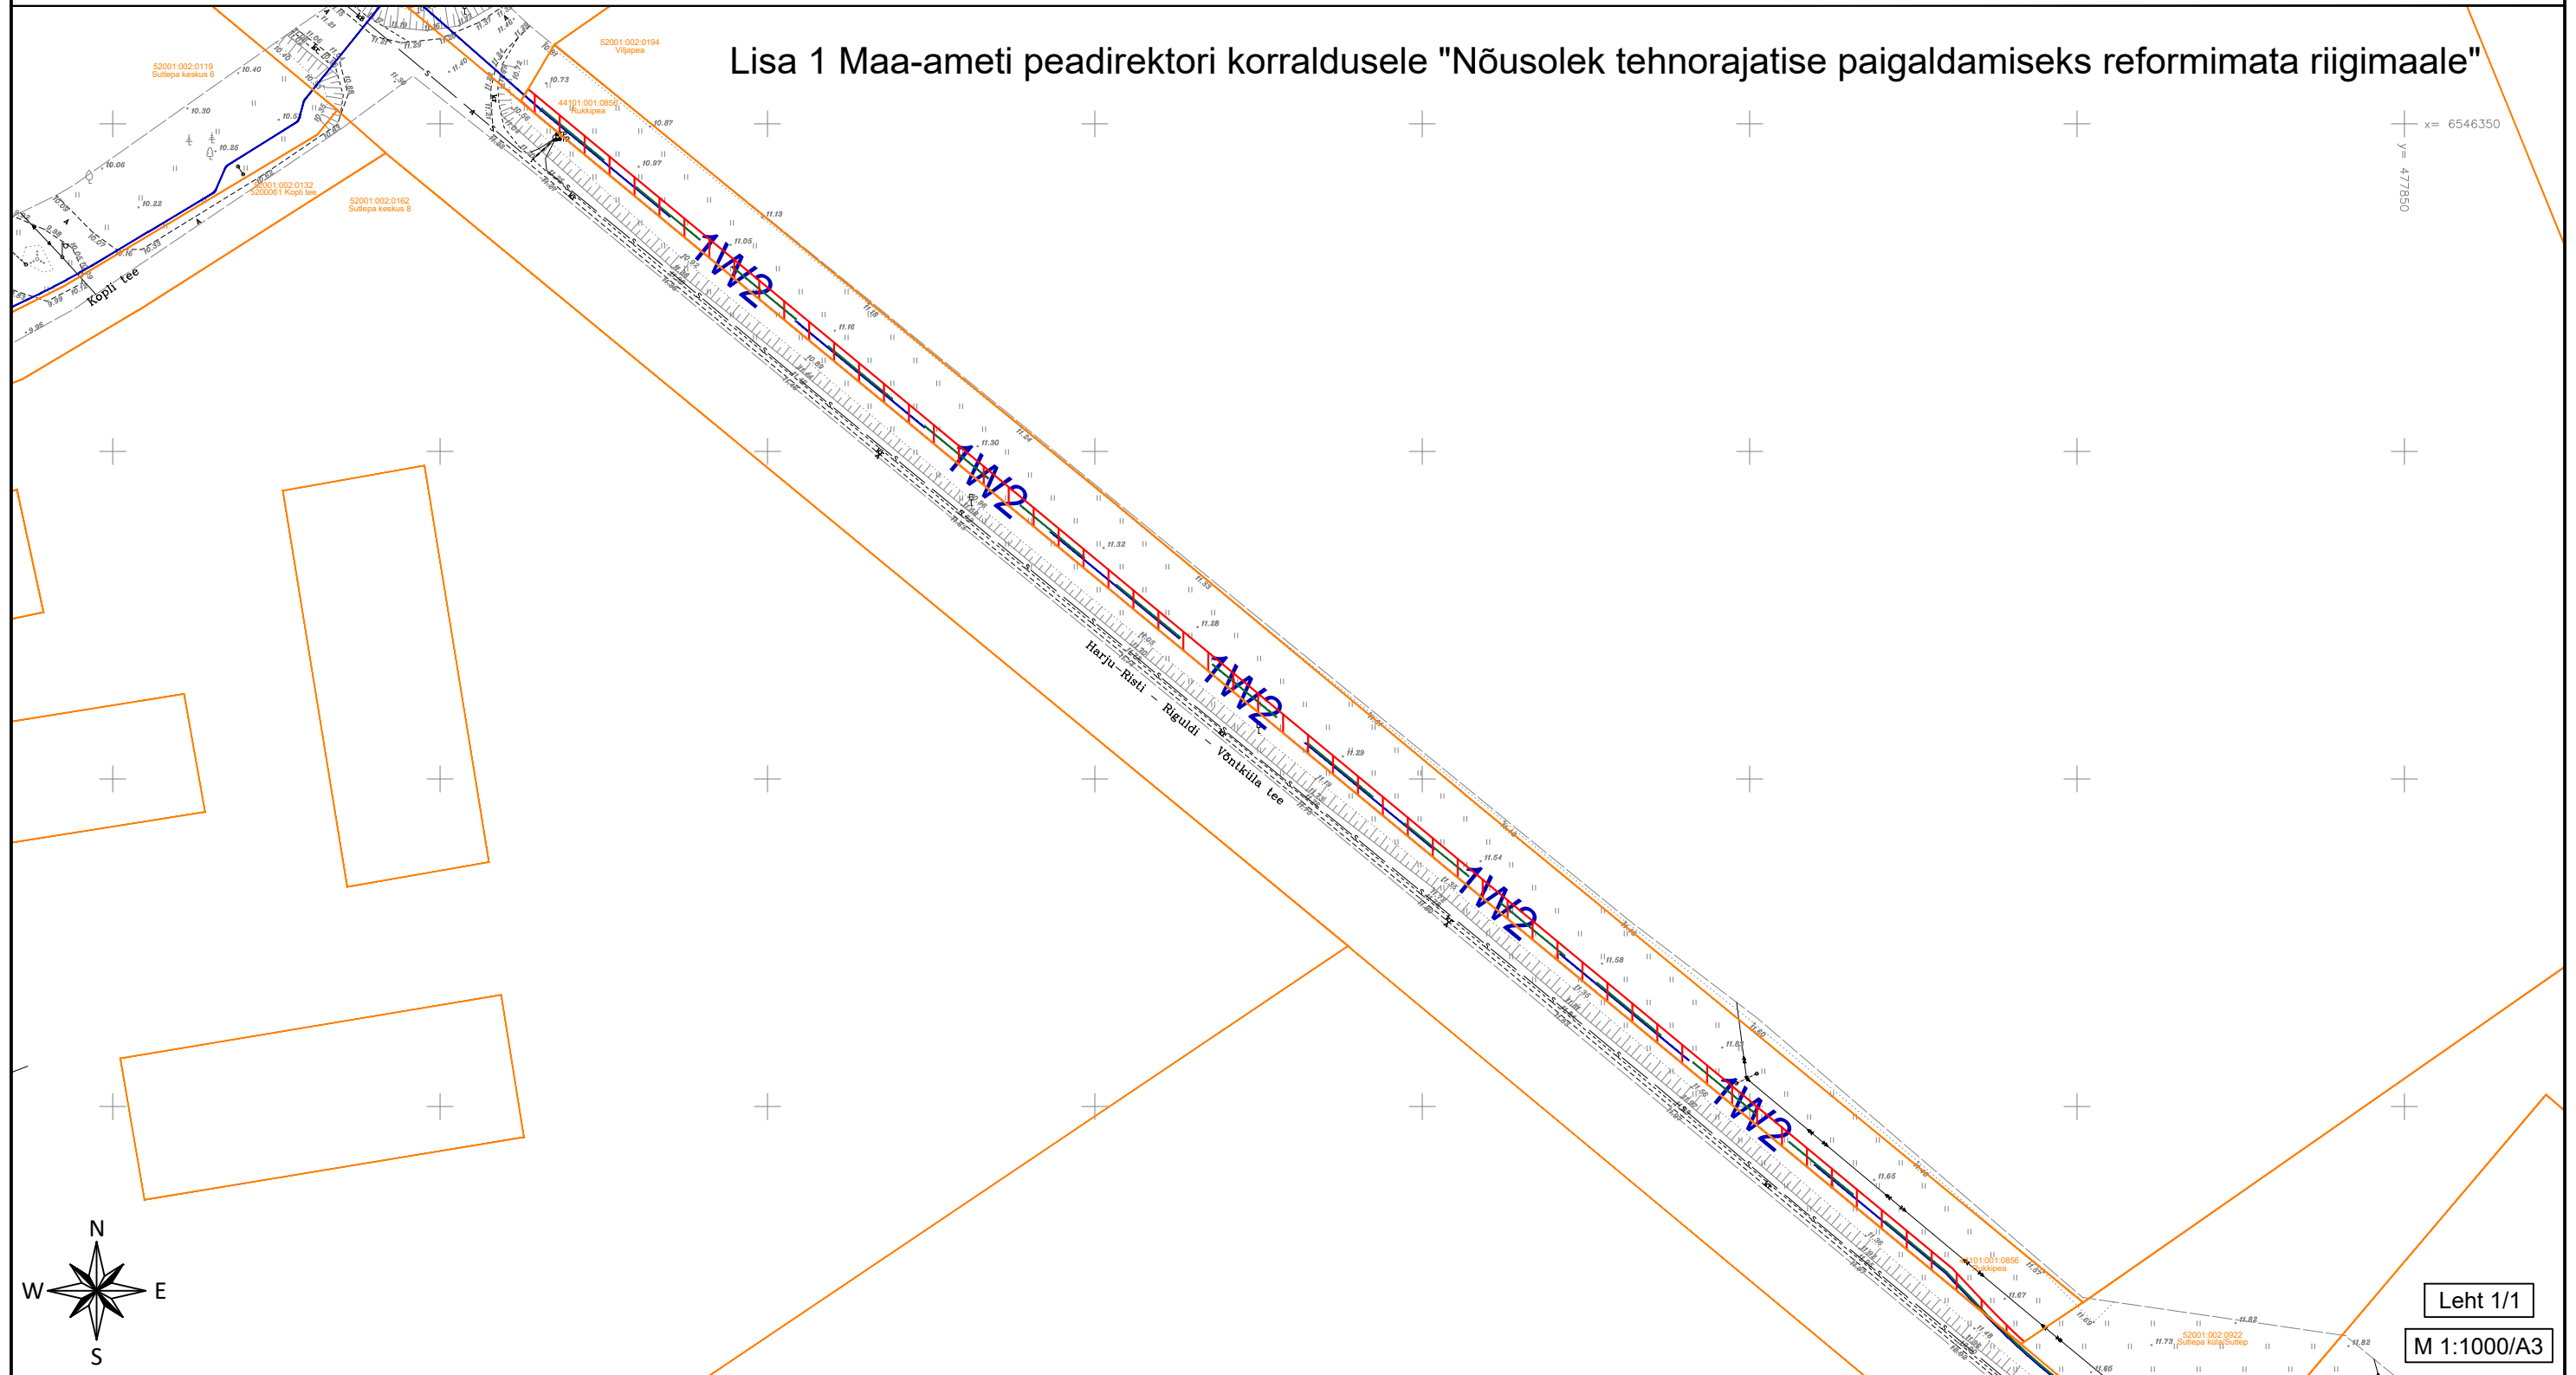

Leht 1/1

M 1:1000/A3

- TINGMÄRGID
- 1W2 — Projekteeritud 10kV maakaabel
 - — Projekteeritud reservtoru
 - — Kinnistu piir
 - □ □ □ □ Talumiskohustuse ala

- 1) Kaitsevöönd maakaabelliini korral on 1 m äärmisest kaablist.
- 2) Talumiskohustusega ala suurus on ca 641 m².
- 3) Projekteeritud trassi pikkus ca 290 m.