


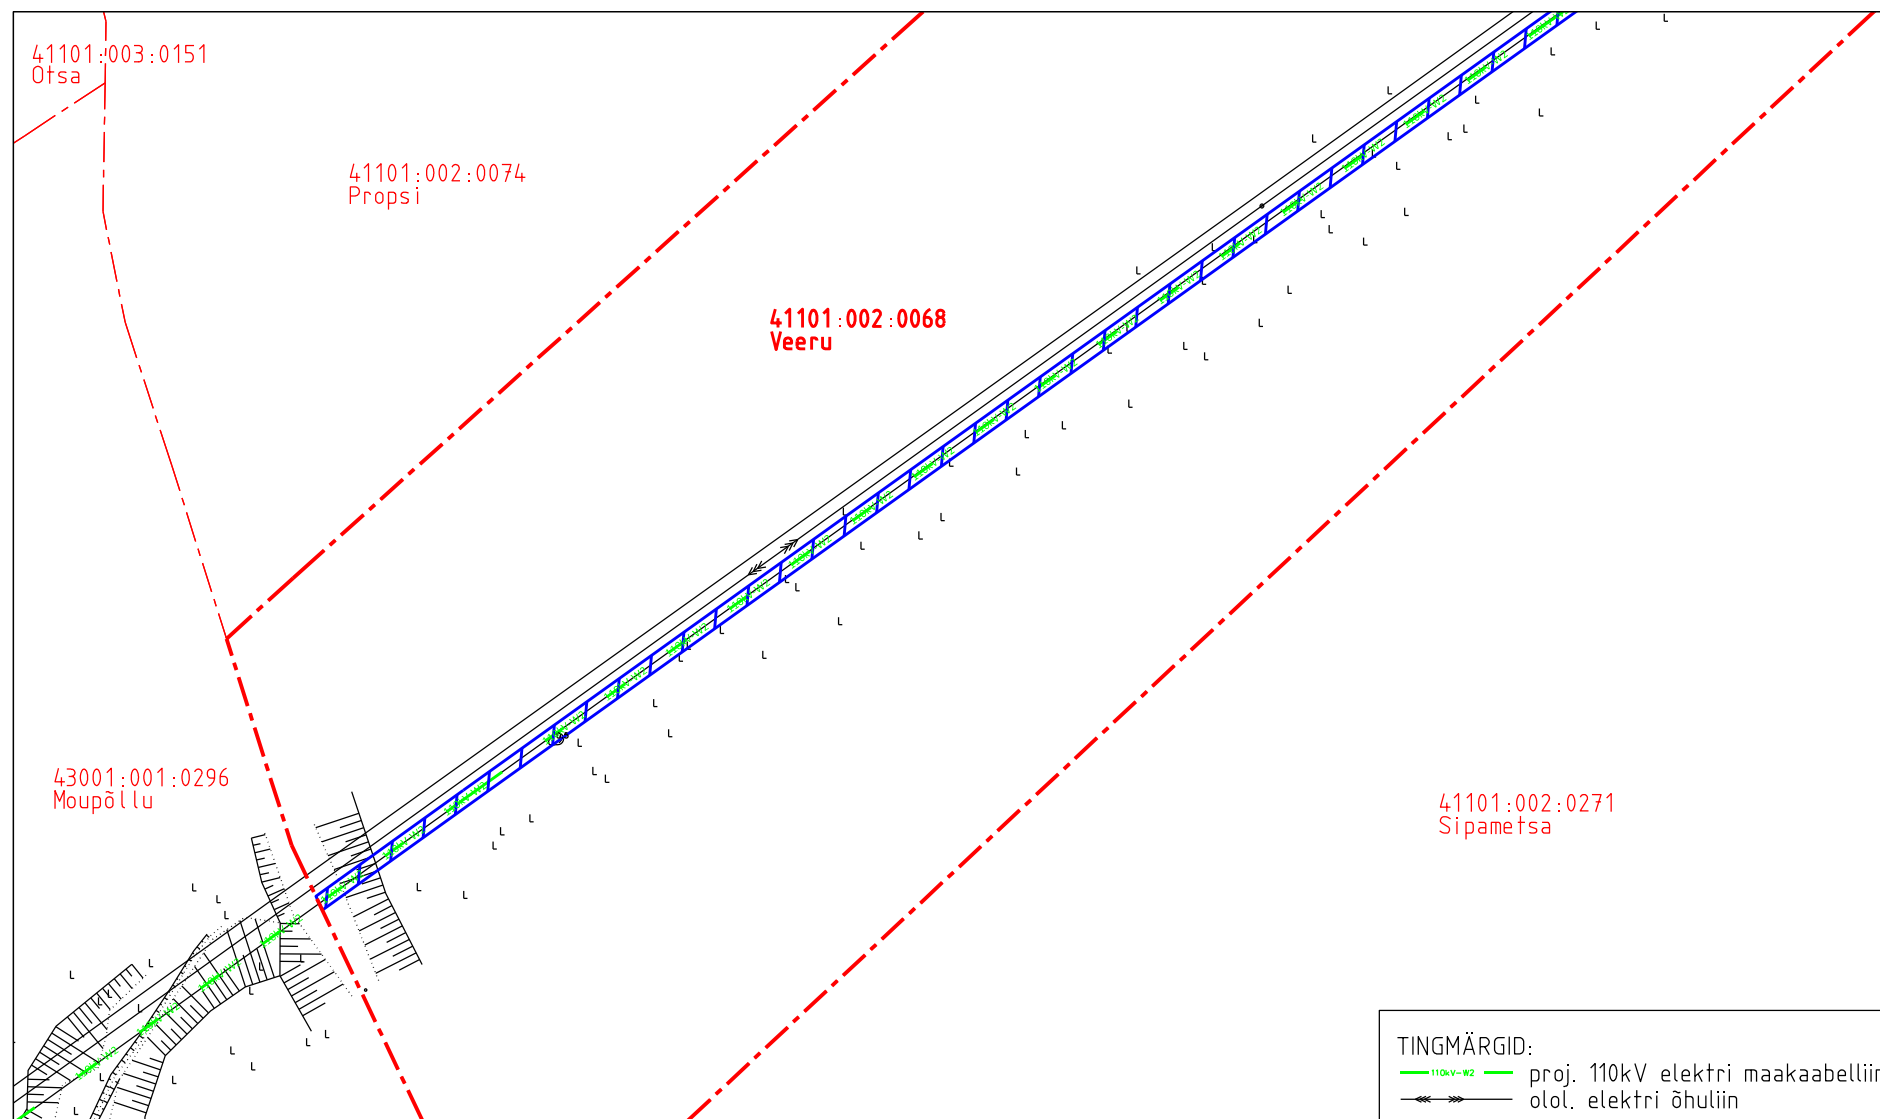

TINGMÄRGID:
 — 110kV-W2 — proj. 110kV elektri maakaabelliin
 — — olol. elektri õhuliin

-  Koormatava ala pindala kokku ligikaudu 842 m²
-  Katastriüksuste piirid (väljavõte 17.10.2024)
-  Koormatava katastriüksuse piir

Koormatava ala asendiplaan


Kinnistu nimi: Veeru (reg.nr 6427250)

Katastritunnus: 41101:002:0068

Asukoht: Valuste küla, Lääneranna vald, Pärnu maakond

Hepta Group Energy OÜ töö nr 24041

Koostaja:
 OÜ Kirjanurk

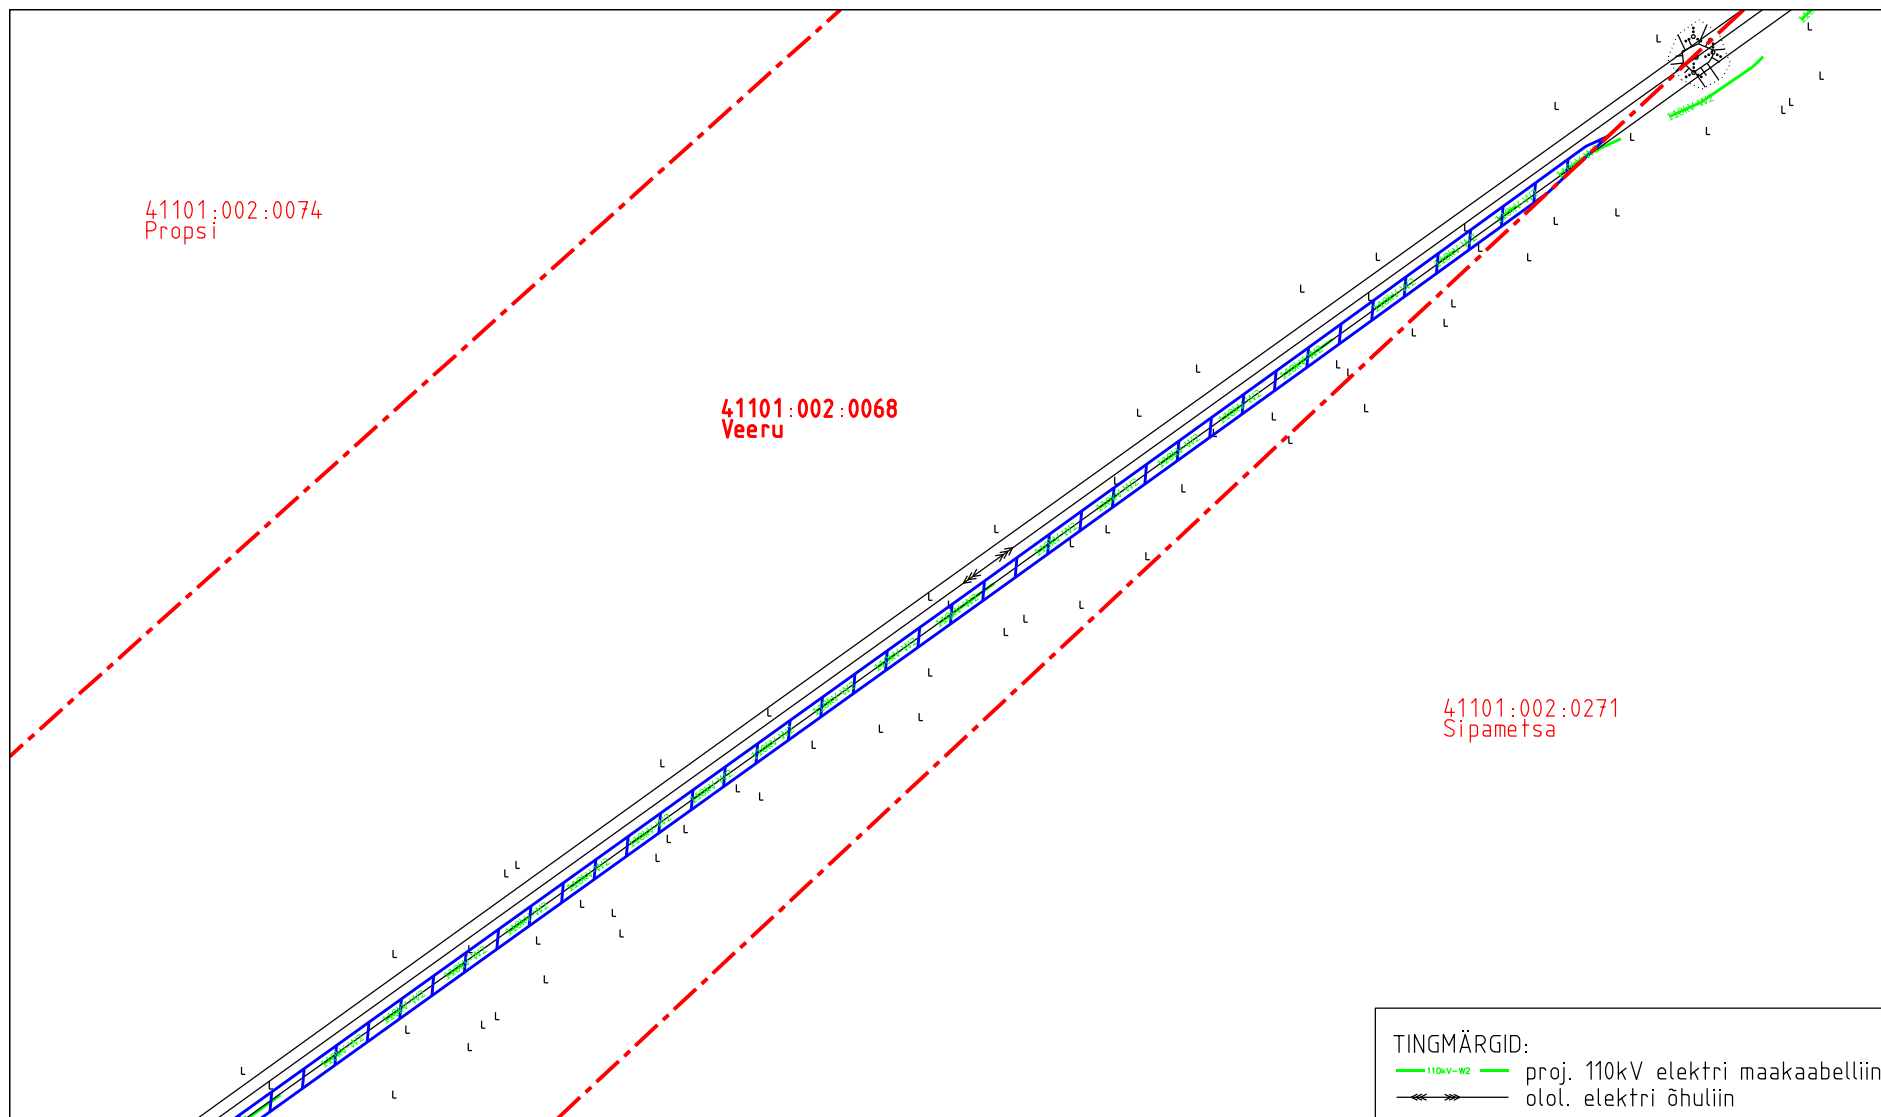

-  Koormatava ala pindala kokku ligikaudu 842 m²
-  Katastriüksuste piirid (väljavõte 17.10.2024)
-  Koormatava katastriüksuse piir

Koormatava ala asendiplaan

Kinnistu nimi: Veeru (reg.nr 6427250)

Katastritunnus: 41101:002:0068

Asukoht: Valuste küla, Lääneranna vald, Pärnu maakond

Hepta Group Energy OÜ töö nr 24041

Koostaja:
OÜ Kirjanurk