


SKEEM PROJEKTEERIMISTINGIMUSTE JUURDE  
M 1:500

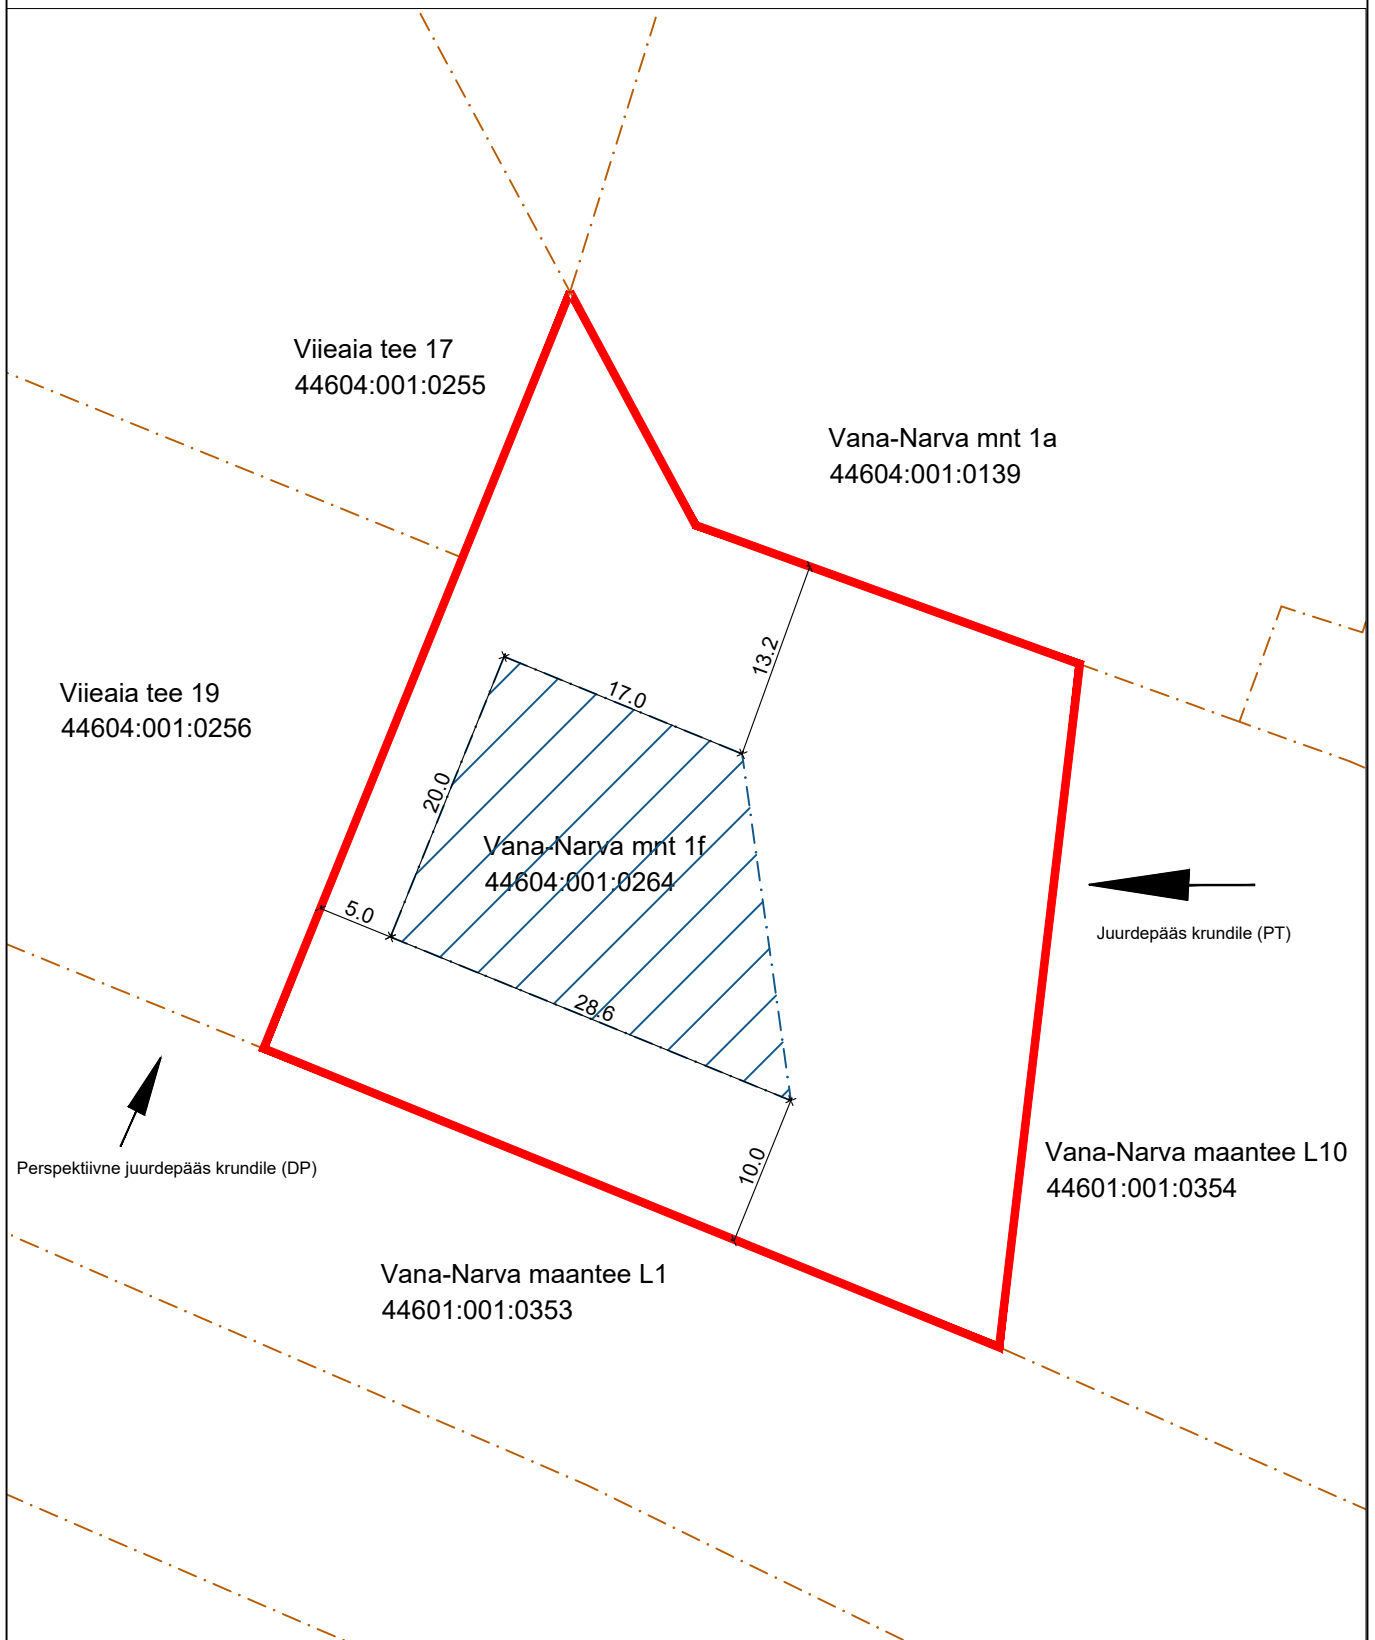

--- kinnistu piir  
▨ hoonestusala (vastavalt detailplaneeringule)

Annabel Mett  
Planeeringute peaspetsialist