


OLEMASOLEVATE KATASTRIRÜKSUSTE ANDMED

Nurme KATASTRIRÜKSUSE NIMI
66903:002:0952 KATASTRIRÜKSUSE TUNNUS
M 100% KATASTRIRÜKSUSE SIHTOTSTARVE
M - MAATULUNDUSMAA
T - TOOTMISMAA
L - TRANSPORTMAA
x= 6551100
y= 545800

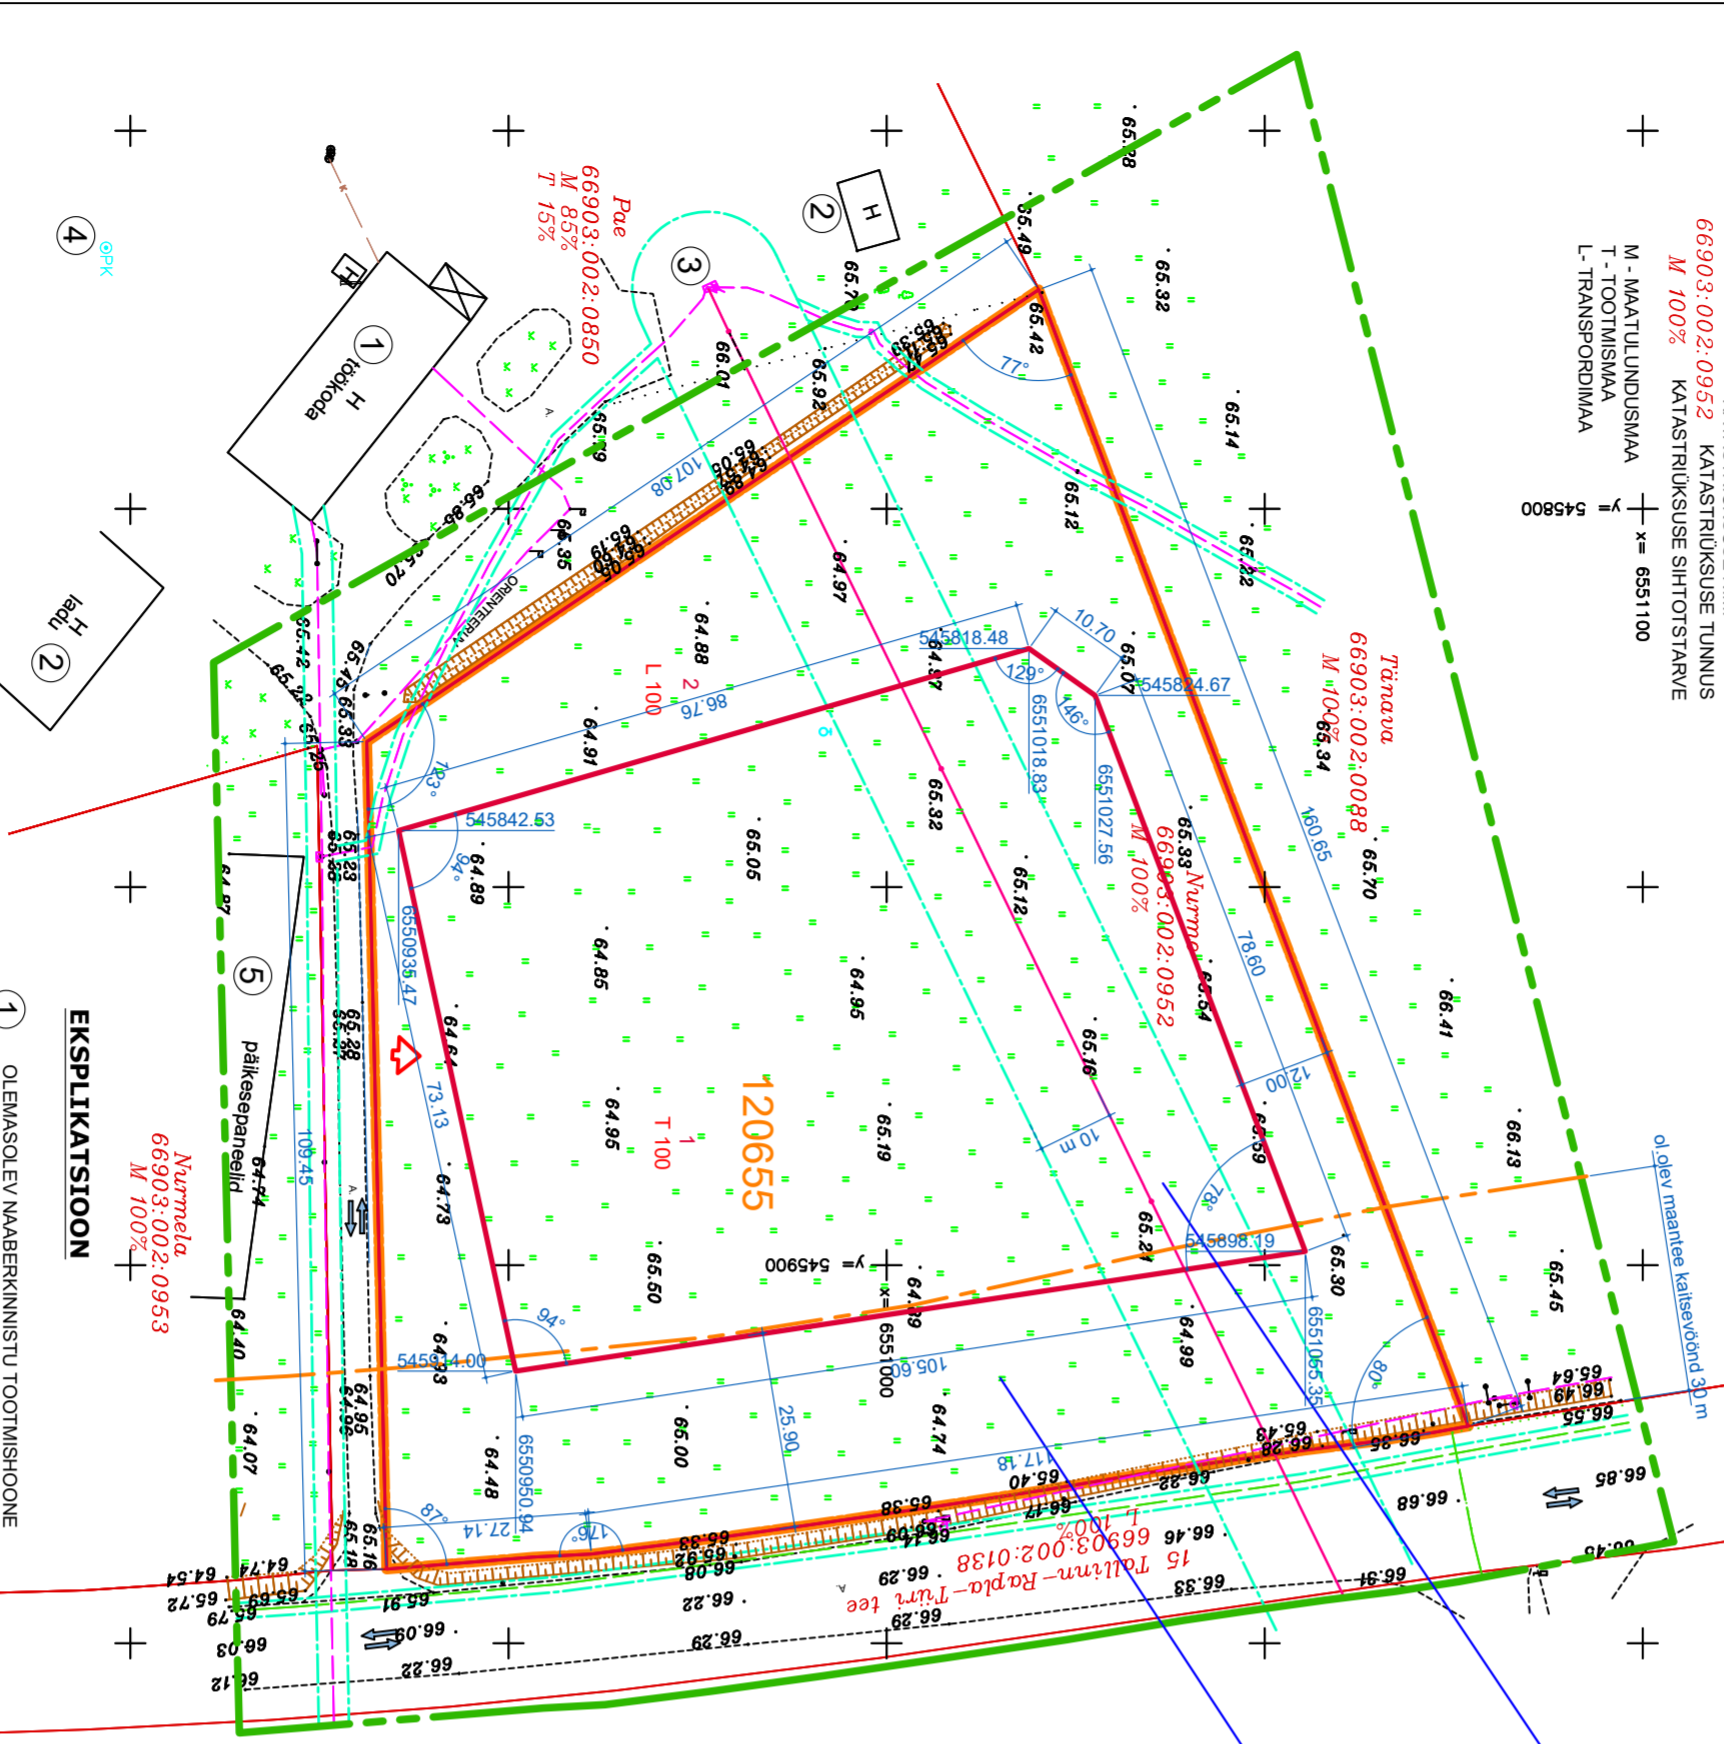

NR	ASUTUS	KUIVAKAV
1	TEHA AS. NR. 37476905	01.12.2021
2	OU ELEKTRILEVI NR. 0669320214	29.11.2021
3	ELAKA	02.12.2021

- OLEMASOLEV NAABERKINNISTU TOOTMISHOONE
- OLEMASOLEV NAABERKINNISTU ABHOOONE
- OLEMASOLEV KOONBERGI (KOHILA) ALAJAM
- OLEMASOLEV NAABERKINNISTU PUURKAEV
- OLEMASOLEV PÄIKESEPAANEELIDE ALA

EKSPLIKATSIOON

NUMER	SIHTOTSTARVE VASTAVALT	DETAIPLANEERINGULE	OBJEKTI ID. POS NR
1	NURME TI 100% 7850 m ²	KRUNDI PINDALA	
2	NUMMENUKU ML 100% 8506 m ²	KRUNDI NIMI, ADDRESS VÕI NUMBER SIHTOTSTARVE VASTAVALT DETAIPLANEERINGULE KRUNDI PINDALA OBJEKTI ID. POS NR	

PLANEERITUD KRUNTIDE KASUTAMISE SIHTOTSTARBED

TT - TOOTMISHOONE MAA - TOOTMIS- JA TOOSTUSHOONE NING TOOTMIS- JA TOOSTUSRAALATISE MAA, VOIMALIKU KAHULIKU VÄLISMÕJUTA (HÄIRINGUTA) TOOTMISHOONE MAA
ML - MUU LOODUSLIK MAA - PÖLLUMAJANDUSLIKUST KASUTUSEST VÄLJAS OLEV MUU LOODUSLIK MAA

PLANEERITUD KATASTRIRÜKSUSTE SIHTOTSTARBED

T - TOOTMISMAA - TOOTMISEMÄRKIGU KASUTATAV MAA, TOOTMIS- JA TOOSTUSEHITISTE JA NEID EHITISI TEHNILISE MAA
M - MAATULUNDUSMAA - PÖLLUMAJANDUSSAADUSTE TOOTMISEKS VÕI METSAKASVATUSEKS KASUTATAV MAA VÕI MAA, MILLEL ON METSA- VÕI PÖLLUMAJANDUSLIK POTENSIAAL

Kataster	Katasteriüksuse	tähts	krundi kasutamise sihtotstarve	krundi kasutamise sihtotstarve
M	011	Maatulundusmaa	ML	Muu looduslik maa
T	003	Tootmishoone maa	TT	Tootmishoone maa

LEPPEMÄRGID

- PLANEERINGUS KÄSITELTAVA ALA PIIR 3 ha
- PLANEERINGUALA PIIR (PLANEERINGUALA PINDALA 16 356 m²)
- DETAIPLANEERINGU ID-KOOD
- 120655
- OBJEKTI (KRUNDI) ID
- PLANEERITAVA KRUNDI SIHTOTSTARVE JA OSAKAAL %
- PLANEERITAVA KINNISTU PIIR (VASTAVALT TRANSPORTAMETI NÕUDMISTELE)
- OLEMASOLEVATE NAABERKINNISTUTE PIIRID
- OLEMASOLEVAD TEEDE
- JUURDEPÄÄS PLANEERINGUALALE
- OL.OLEV 10KV ELEKTRI OHULIN
- OL.OLEV 10 MADALPINGE ELEKTRIKAABEL
- OLEMASOLEV SIDEKAABEL

PIIRANGUD

- OLEMASOLEVATE TEHNÕÕRKUDE KAITSEVÕRNDID
- 10KV ELEKTRI OHULIN 10 m LINI TELEST
- MADALPINGE OHULIN 2 m LINI TELEST
- MADALPINGE MAAKAABEL 1 m KAABL TELEST
- SIDEKAABEL KAITSEVÕRND 1 m KAABL TELEST
- OLEMASOLEV RIIGITTEE 15 TALLINI - RAPLA - TÜRRI KAITSEVÕRND 30 m (MÄA-AMETI ANDMETEL)

MAA-ALA BILANSS

Moodustetaks	Pos.	Krundi	Osa	Krundi	Katasteri-
kinnistus:	nr	address	suurus	kasutamise	üksuse
address:	nr	address	(m ²)	kaalu	sihtot-
katasteritunnus,				%	starve
katasteritunnus,				%	taarve
pindeala				%	taarve
senine				%	taarve
sihtotstarve				%	taarve
	1	Nurme	48 %	EE 100% elamunnaa	T 100% tootmishoone
	2	Nurmenuku	52 %	ML 100% muu looduslik maa	M 100% maa- tulundus- maa

MÄRKUSED

- ALUSPLAANINA ON KASUTATUD OU KT GEODEESIA (K. TABA, KUTSETUNNISTUS GEODEET V.NR.163613) POOLT 2022 AASTA NOVEMBERIKUUS KOOSTATUD MAA-ALA PLAANI, TÕO NR.106122
- KRUNDIJAOTUSE ALUSEKS ON TRANSPORTAMETI POOLT VÄLJASTATUD SEISUKOHAD 06.06.2023 NR 7.223/10760-2 JA SELELE LISATUD KRUNDIJAOTUSSKEEM, (VT PROJEKTI LISAMATERJALID).

PROJEKTEERIJAL KAAREPERE 79520 RAPLA MK
TEL. 469 4038, 50 66 946
e-mail: tonis.kurisso@mail.ee
ARIREGISTRIN NR. 10167095
MTR NR. EP 10167095-0001 10.03.2003

OBJEKTI NIMETUS JA ADDRESS
NURME KINNISTU (66903:002:0952)
JA LÄHTLALA DETAIPLANEERING
RÕA KÜLAS RAPLA VALLAS
RAPLA MAAKONNANS

JUHATAJA T. KURISSOO
ARHITEKT P. KIVI
PROJEKTEERIJAL O. KRAIS

DETAIPLAAN KÕRRAJAL
RAPLA VALLAVALLITSUS

PLAN ID 120655
TOO NR. 23-01
JÕONISE NR. PR-STAAD.
DP-4 DP
MÕÖT M 1:1000
KUIVAKAV 09.01.2024