

Isikliku kasutusõigusega koormatava ala asendiplaan

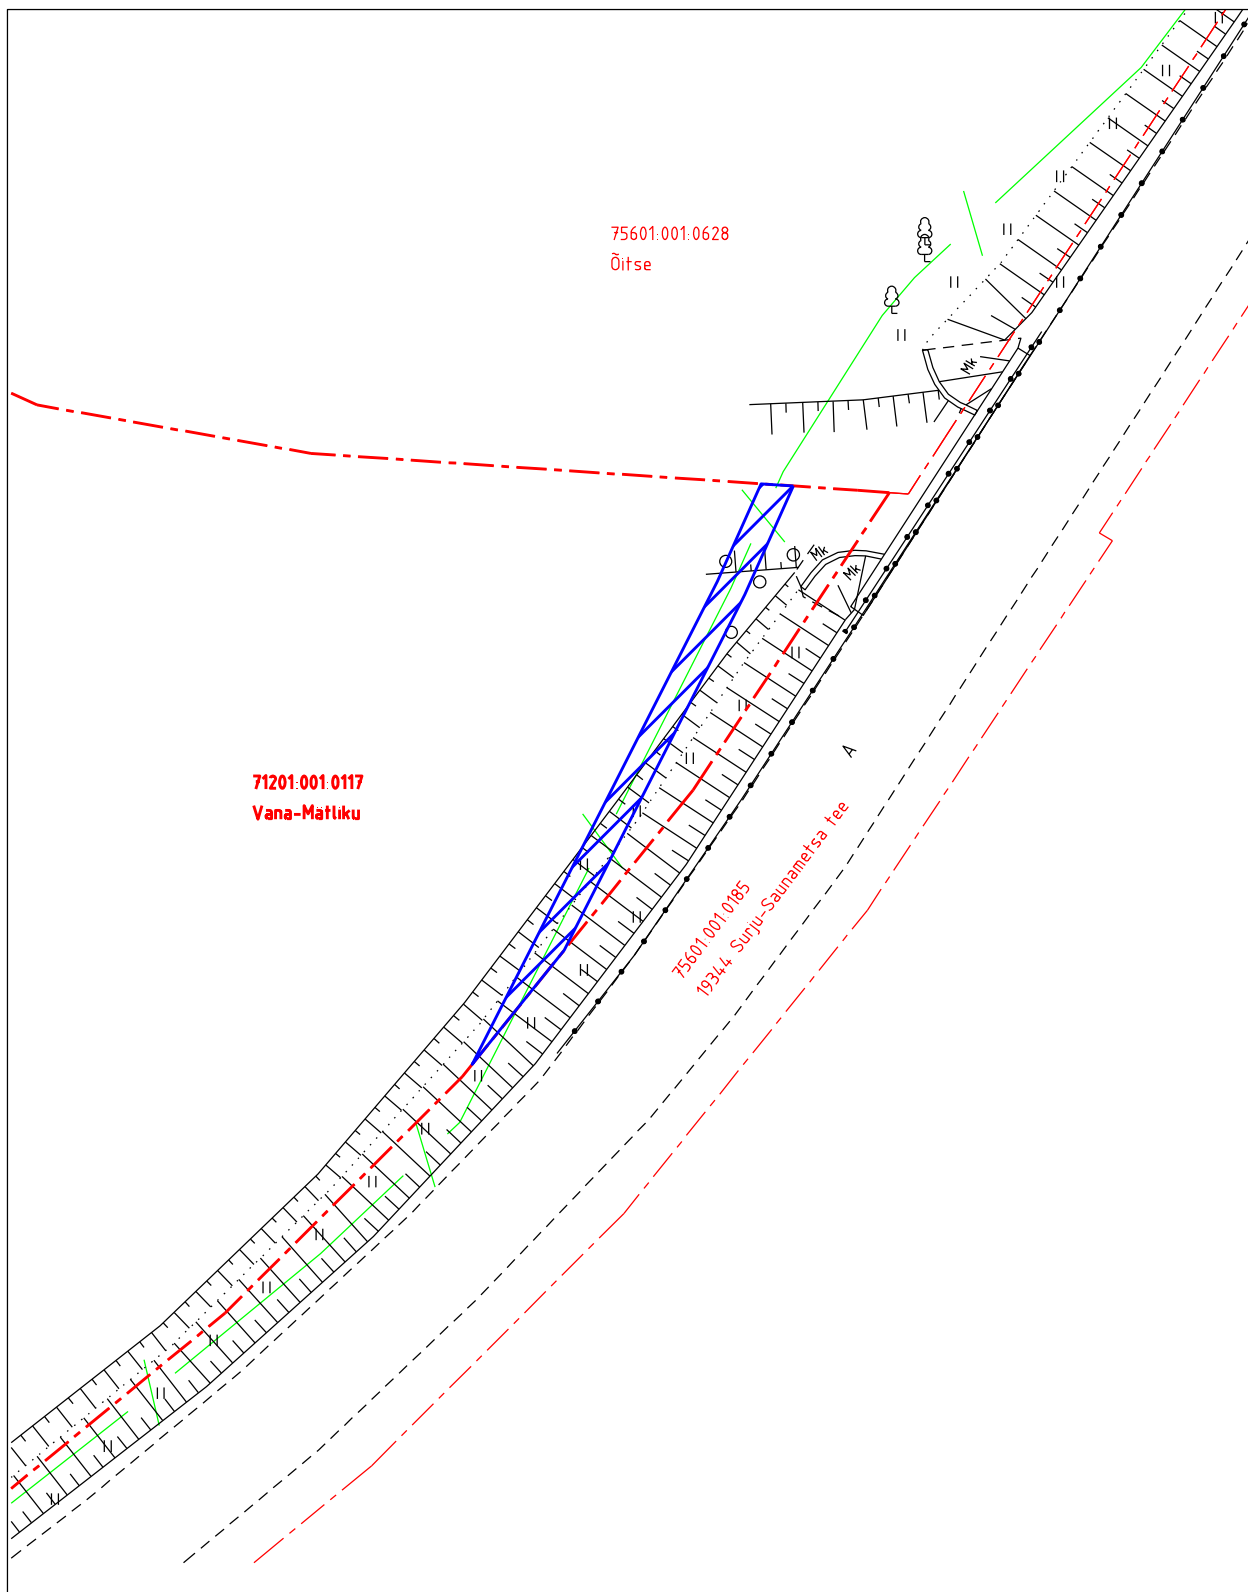
Kinnistu nimi: Vana-Mätliku



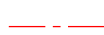

Katastritunnus: 71201:001:0117

Asukoht: Surju küla, Saarde vald, Pärnu maakond

Kirjanurk OÜ töö nr 2048P

Jaamaküla Tele2 võrgusõlme ühendamine ELASA võrguga



-  Isikliku kasutusõiguse ala pindalaga 77 m²
-  Lepingu objektiks oleva katastriüksuse piir
-  Katastriüksuste piirid
-  Projekteeritud sideehitis

Plaan
M 1:500