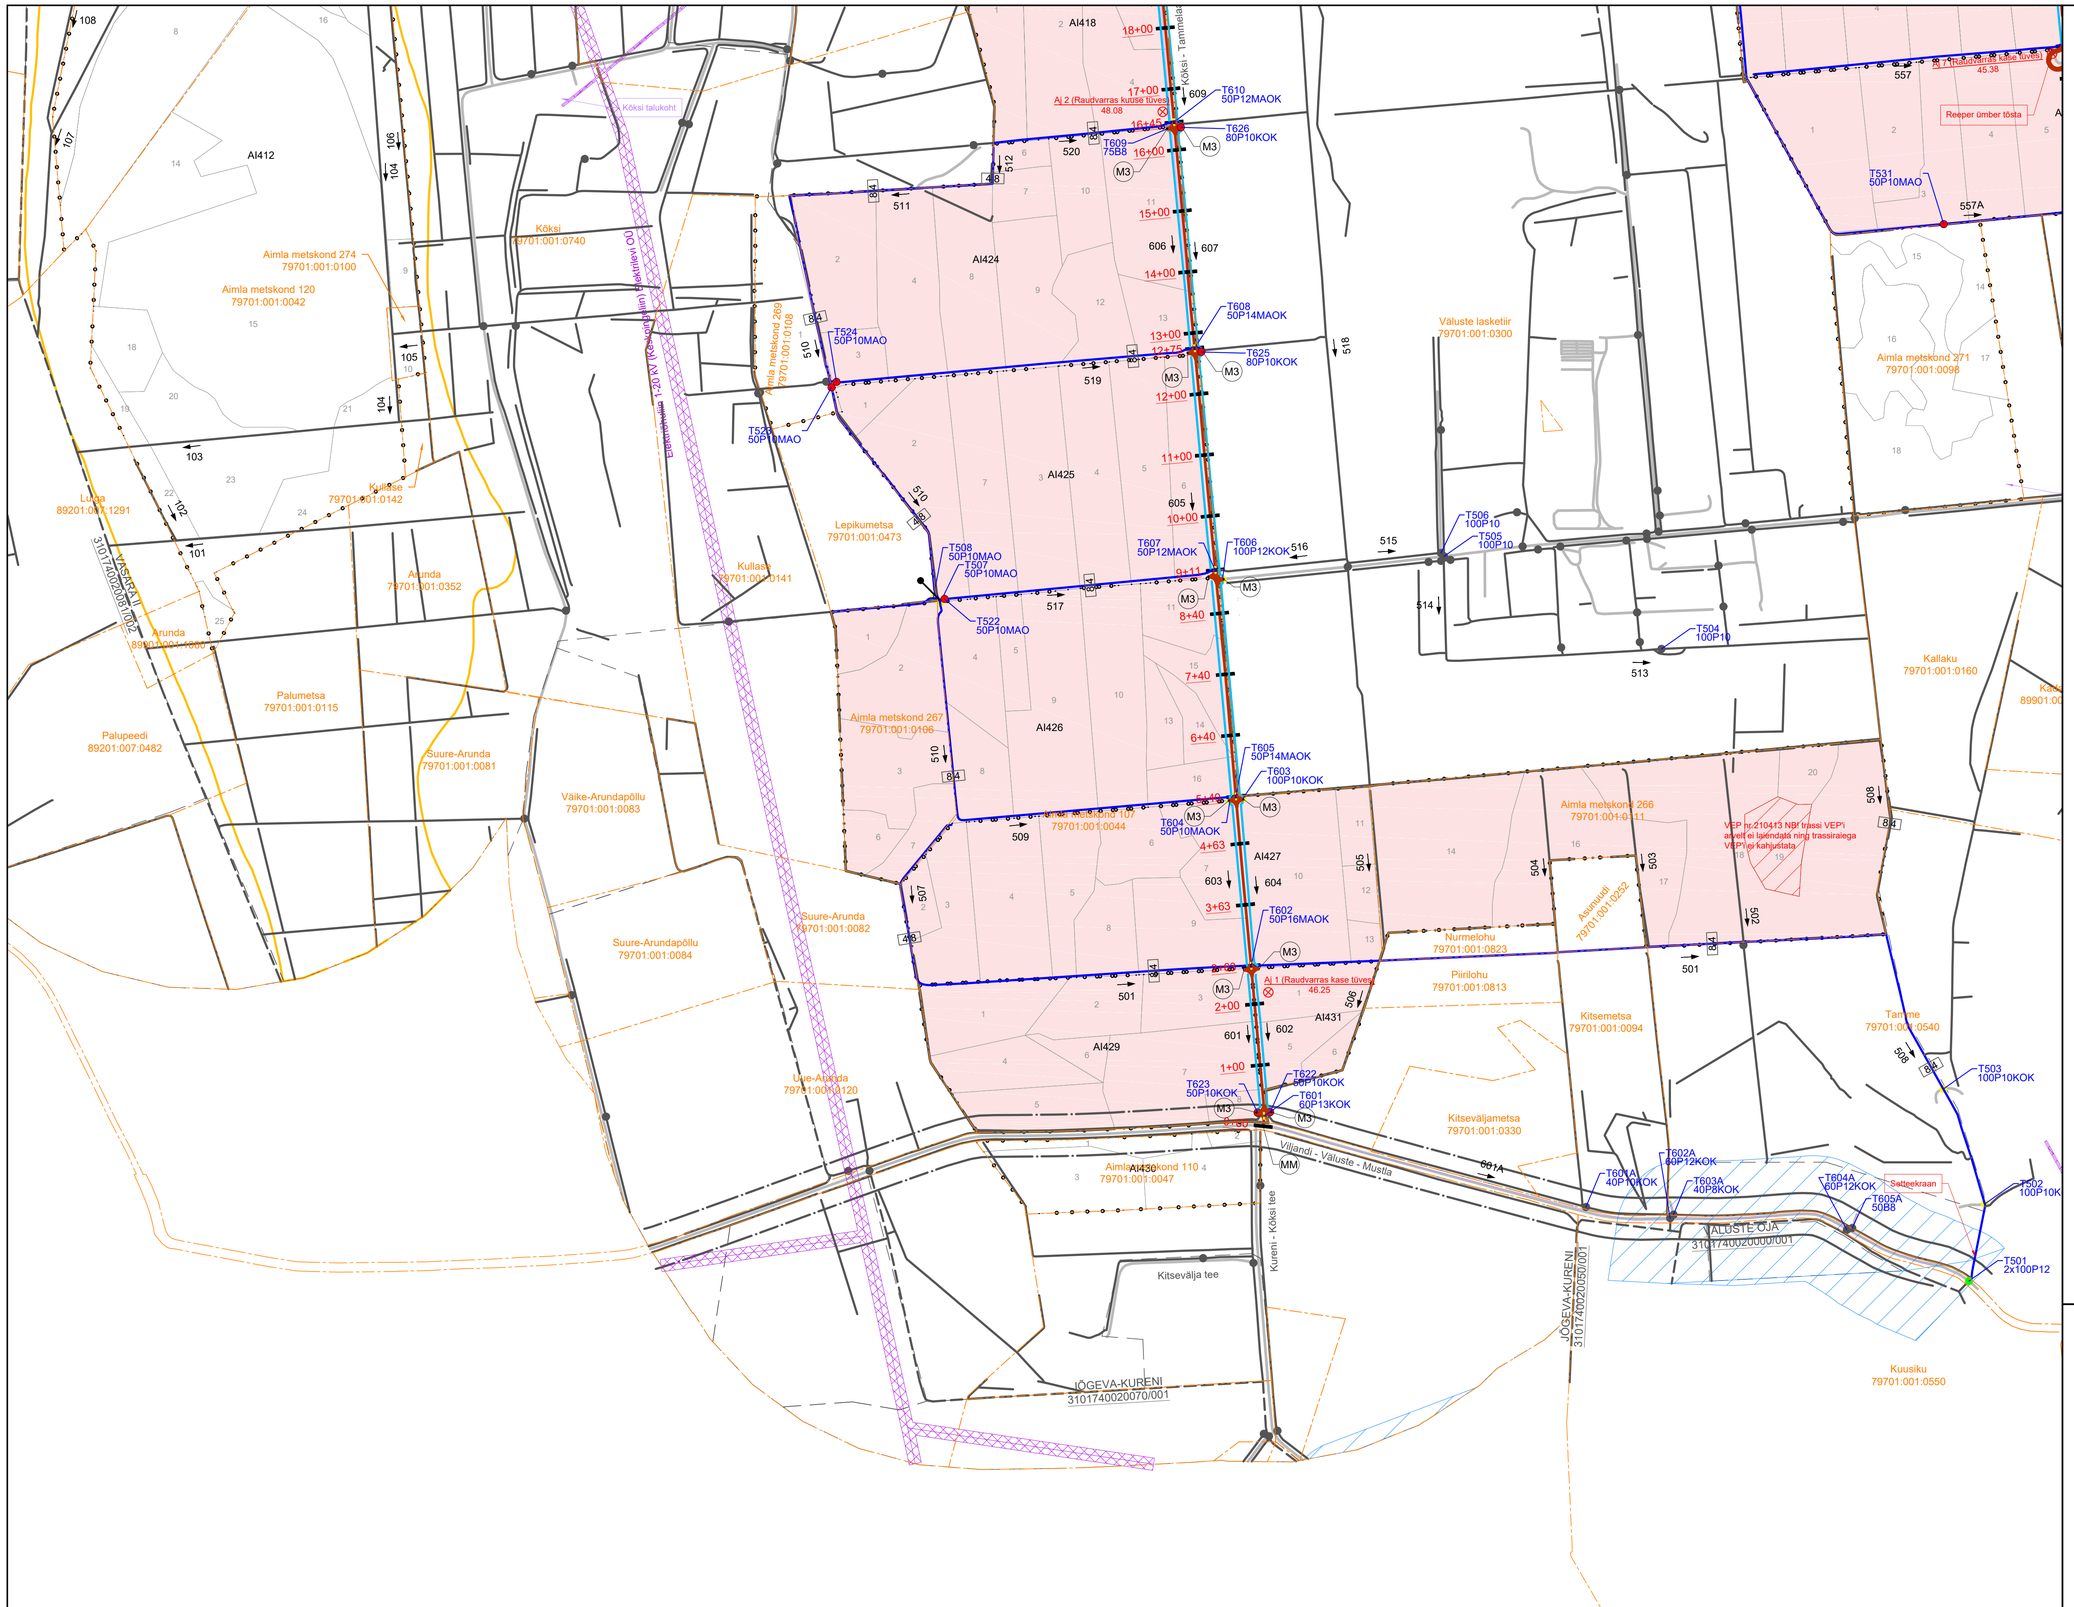

Legendid

Aimla metskond 107 79701:001:0044	Katastri lähiaadress, piir ja tunnus
23	Eraldise piir numbriga
AI413	Kvartali piir numbriga
	Maaparandusehitise ringpiir
	Rekonstrueeritava maaparandusehitise ala ringpiir
Köksi tee	Rekonstrueeritav tee nimega
Köksi tee	Olemasolev tee nimega
	Maantee kaitsevöönd
EH5 Villemi-Köksi(TP-569), 002 3101740020050	Ehitise lühitähis Ehitise nimetus ja kood MPS süsteemi kood
460.0	Rekonstrueeritava ehitise pindala
NAELA 3101950010010/003	Olemasolevasse seisu jääv kraav Olemasolev eesvool, ehitise nimi, MPS kood ja ehitise kood
KALMETU 31017900100 10/001	Hooldatav eesvool, ehitise nimi, MPS kood ja ehitise kood
	Ehitatav teekraav
	Ehitatav kuivenduskraav
	Rekonstrueeritav teekraav
	Rekonstrueeritav kuivenduskraav
	Uuendatav teekraav
	Uuendatav kuivenduskraav
	Hooldatav teekraav
	Hooldatav kuivenduskraav
310	Veejuhtme voolu suund ja nimi. Kuivenduskraavidel ja eesvooluded tähistab nool mulde asukohta.
TT31	Hooldatav tuletõrjetiik tähisega
0+00	Paigaldatud pikett looduses
0+00	Digitaalselt tähistatud pikett
MS	Projekteeritud mõõdasõidukoht tüüp MS
TP-T	Projekteeritud tagasipööramise koht tüüp TP-T
TP-S	Projekteeritud tagasipööramise koht tüüp TP-S
M3	Projekteeritud mahasõidukoht tüüp M3 (L=10m, R=10m)
M5	Projekteeritud mahasõidukoht tüüp M5 (L=15m, R=15m)
M6	Projekteeritud mahasõidukoht tüüp M6 (L=15m, R1=15m, R2=
MM	Mahasõidukoht riigiteelt vastavalt Transpordiameti nõuetele (lähendatakse eraldi projektiga)
	Olemasolevasse seisu jääv truup
	Uuendatav truup
	Rekonstrueeritav truup
	Projekteeritud truup
T101 50P13MAOK	Truubi tähis, läbimõõt, materjal, pikkus ja otsaku tüüp
30089 37.029	Kõrgusvõrgu reeper numbri ja kõrgusarvuga
Ai 1 (Raudvarras kase tüves) 46.25	Ajutine paigaldatud reeper numbri, kõrgelduse ja kõrgusarvuga
	Likvideeritav koprapais
	Mahumuutus
Elektrimaakaabelliin Elektrilevi OÜ Elektriõhuliin alla 1 kV	Maakaabel
(Madalpinge) Elektrilevi OÜ Elektriõhuliin 1-20 kV	Madalpinge õhukaabel
(Keskpingeliin) Elektrilevi OÜ	Keskpinge õhukaabel
	Elektrirajatise kaitsevöönd
Setteekraan	Täpsustav info asendiplaanil
turvas	Maardla ringpiir
Murro talukoht	Pärandukultuuri objekt
Tarvastu metskonna I jak (Villemuse-Köksi) ringlee	Pärandukultuuri joon objekt
VEP nr.209642	Väärislepaik nime ja koodiga
	Potensiaalne väärislepaik
Strabovõõ kaitsealal	Vöörliigi leiukoht
Vaidlusalal Strabovõõ	III. kategooria liigi leiukoht (taimed)
Hõrk	III. kategooria liigi leiukoht (loomad)
Tõugjas	II. kategooria liigi leiukoht (loomad)
Merikotkas	I. kategooria liigi leiukoht (loomad)
	Veekogu piiranguvöönd
Võrtsjärve hoiuala (Viljandi)	Hoiuala
Valma merikotka püsielupaik	Püsielupaik
Püsielupaiga sihtkaitsevöönd	Püsielupaiga sihtkaitsevöönd
Püsielupaiga piiranguvöönd	Püsielupaiga piiranguvöönd
Looduslikult rohketoiteljaed	Natura elupaik

Mõõdistamine on tehtud L-EST97 koordinaatsüsteemis
Mõõdistamine on tehtud EH2000 kõrgussüsteemis
Uurimistööde läbiviimise aeg: 13.04-07.07.23

Projektplaani lehtede jaotus 1:100 000

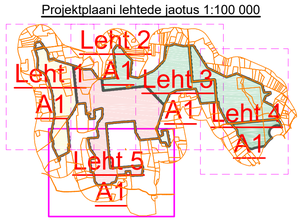

MAA VESI PROJEKTEERIMISBÜROO
Tulika 19
10613 Tallinn
tel. 6526405
fax. 6565109
maavesi@maavesi.ee
MATER reg.nr MP0006-00
MTR reg.nr EP10033627-0001
AutoCad 2011 LT
352-2565287

Objekt: Villemi-Köksi rek 2022				Töö number: 231443	
				Tellija: Riigimetsa Majandamise Keskus	
Joonise nimi: Projektplaan				Autor: M.Elmaste	/Allkirjastatud digitaalselt/
				Vast spets: H.D.Ots	/Allkirjastatud digitaalselt/
Joonise nr: 1	Leht: 5/5	Mõõt: 1:5000	Kuup:12/23		